


Útg.	Dags.	Skýring	Br. af.	Yfirf.
A	21.12.2022		AG	BK

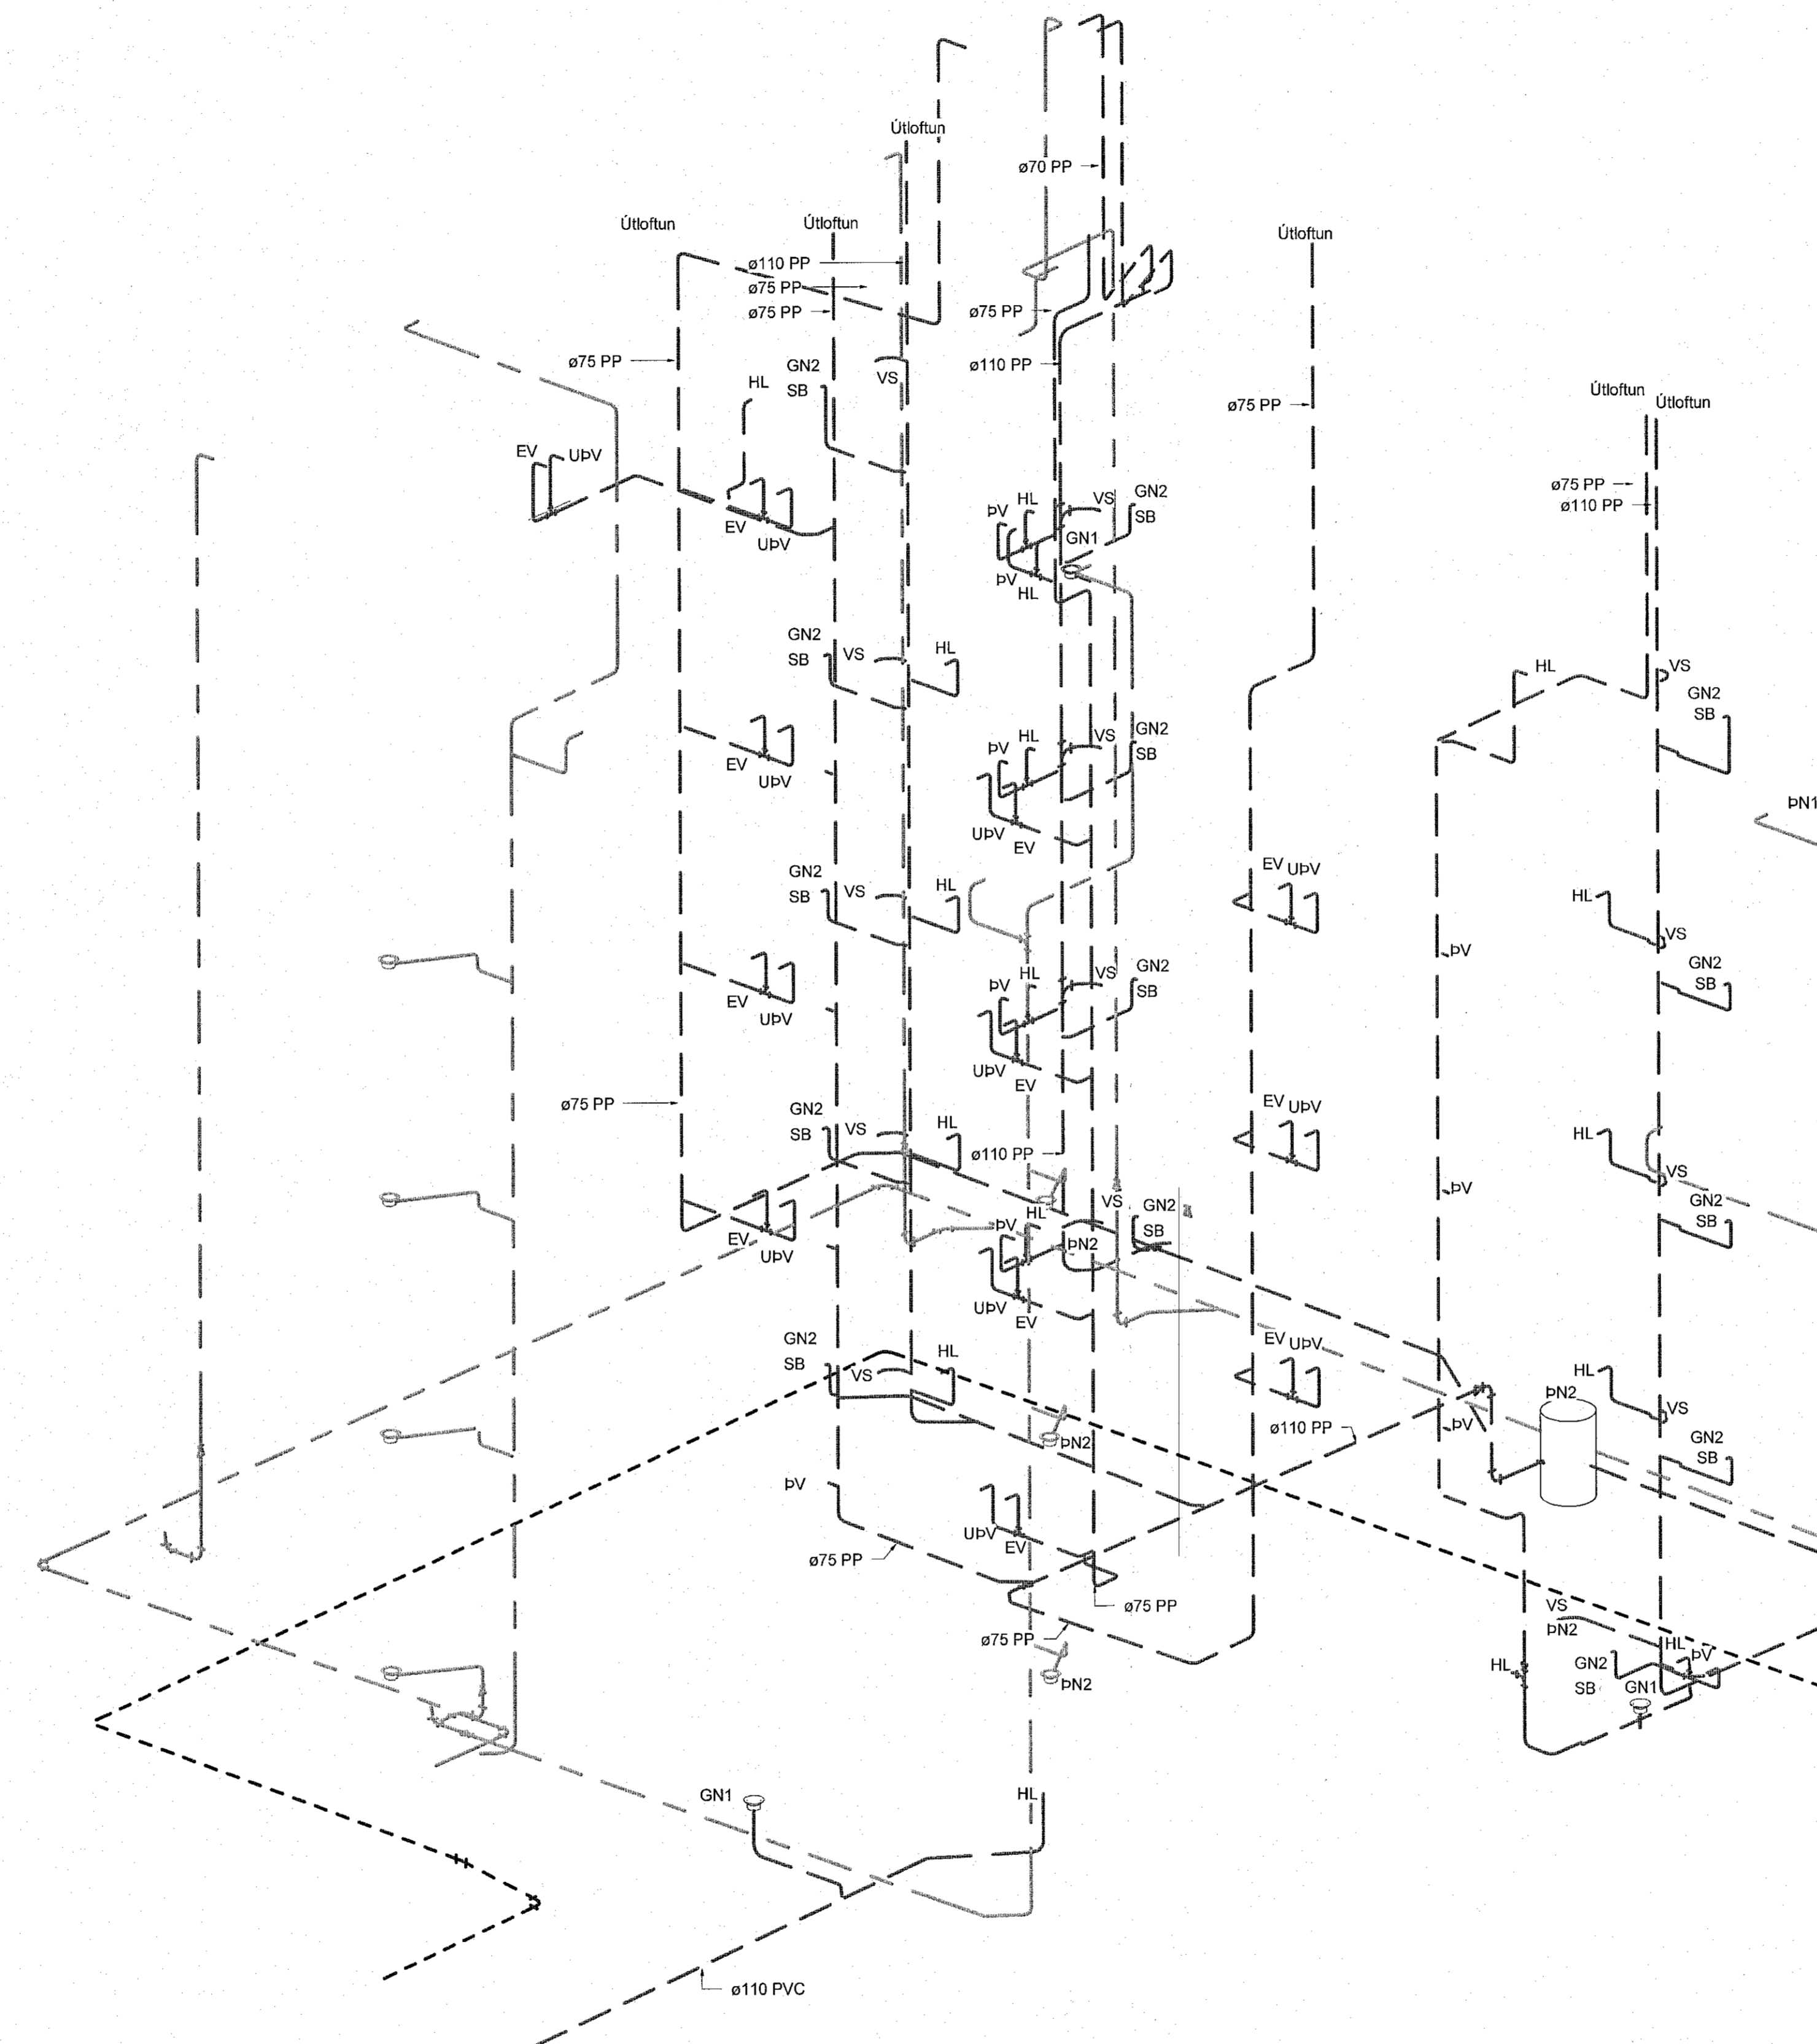

- Frærennslí skýringar**
- Frærennslí skólþ
 - Frærennslí regnvatn
 - - - Frærennslí dren

Ómerktur hringur táknar að lögn færist upp eða niður innan hæðar.
Hringur merktur PU, PN eða PU/PN táknar að lögn færist upp eða niður á milli hæða.

T.K. - Ásettður topp kóti
B.K. - Botnkóti

GN1: Gólfniðurfali úr plasti með lyktarlöku, DN50 niðurvísandi tengistútur, ryðfri rist 100x100

GN2: Sturtuþúfali úr plasti með lyktarlöku, DN50 afturvísandi tengistútur, ryðfri rist 150x150

GN3: Gólfniðurfali úr plasti með lyktarlöku, DN50 hlöðarvísandi tengistútur, ryðfri rist 100x100

DN1: Hliðarvísandi þakniðurfali með áföstum kraga úr þakpappa með gataðri upphækkun úr ryðfri stól innan við þakant. DN70/50 tengistútur. Fyrir ofan niðurfali skal setja DN50 öryggisryðfali


DN2: Svalaniðurfali úr plasti, DN50 hliðarvísandi tengistútur, ryðfri rist 100x100

DN3: Svalaniðurfali úr plasti, DN50 niðurvísandi tengistútur, ryðfri rist 100x100

DN4: Svalaniðurfali úr plasti með áföstum kraga úr þakpappa, DN50 niðurvísandi tengistútur, ryðfri rist 100x100

Skolplagnir skulu lagðar í 20% halla eins þétt við loft og hægt er nema annað sé tekið fram á teikningum

Regnvatnsplagnir skulu lagðar í 10% halla eins þétt við loft og hægt er nema annað sé tekið fram á teikningum

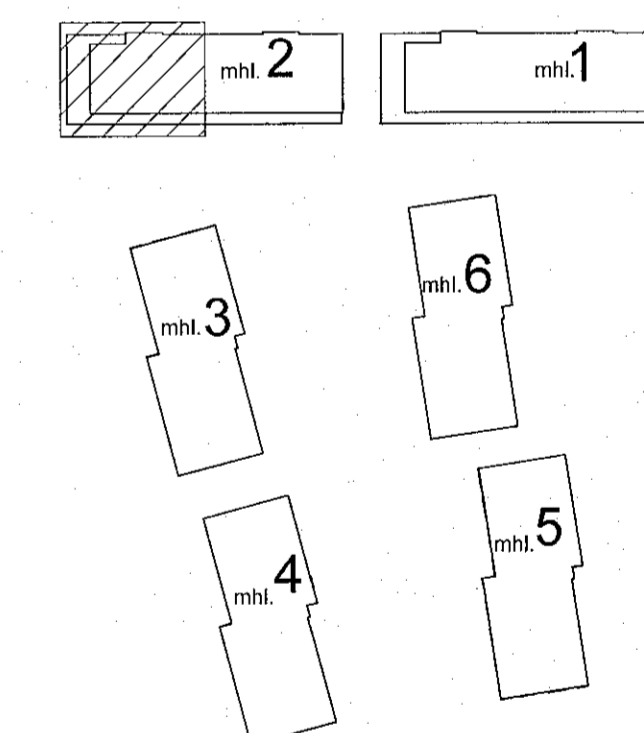

Áshamar 12-26
Fjölbýlishús
221 Hafnarfjörður

Lagnir og loftræsing
Fráveita
Rúmmynd - Áshamar 18 - mhl. 02

VERKTEIKNING GERD Á
GRUNNI AÐALUPPDÁTTA
SEMI SAMBYKKTIR VORU ÞANN:
22 JUN 2022
Ásteyr Ásteyrson - Sí. 00451-5429

TEKNIÐMÉR	BLAÐTÆRD	HANNAÐ:	AG
21-133	A1	TEKNAÐ:	AG
L_F_xx_01		YERFARÐ:	BK
DAGS:	MELKVARÐI	ÚTGÁFA	
21.12.2022		A	

Dagsetning aðaluppdáttar: 14.06.2022

Höfundur: Almar Gunnarsson kt. 170388-3489 *AL*

Höfundarskýlið: