


Útg.	Dags.	Skýring	Bratf.	Yfirf.
A	21.12.2022		AG	BK

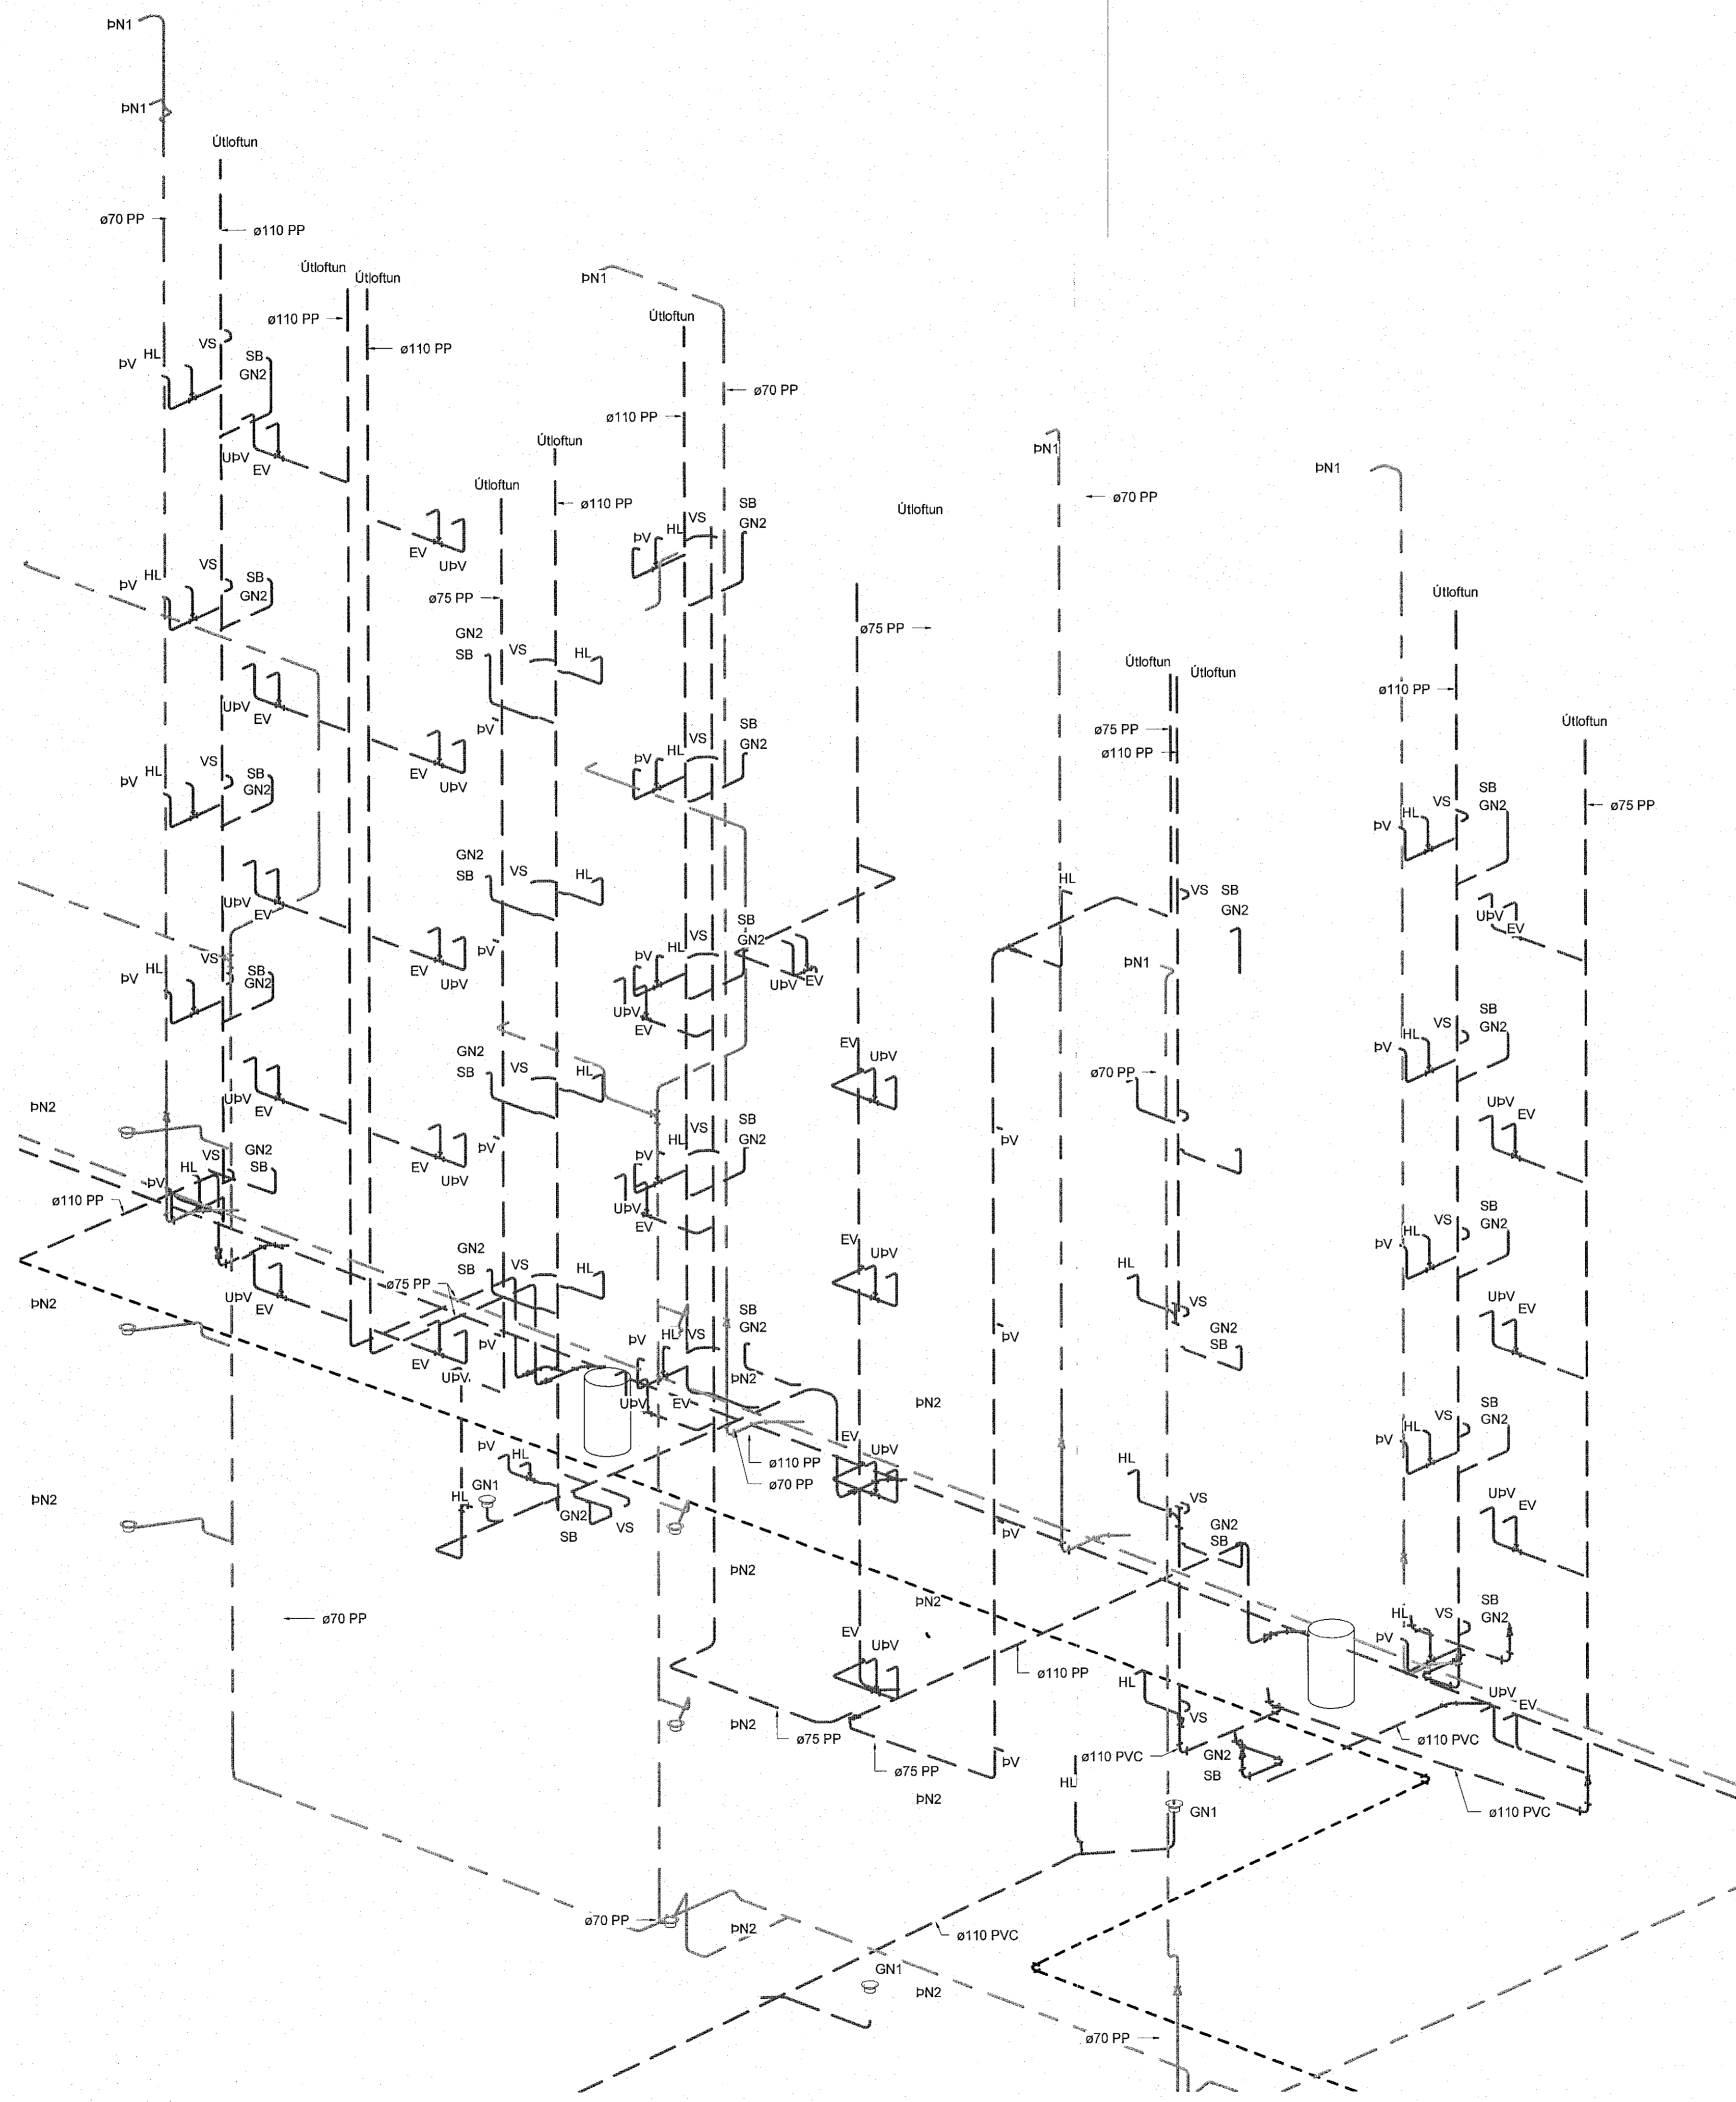

- Frárennslí skölp
- Frárennslí regnvatn
- - - Frárennslí dren

Ómerktur hringur táknað að lagn færirst upp eða niður innan hæðar.
Hringur merktur PU, PN eða PU/PN táknað að lagn færirst upp eða niður á milli hæða.

T.K - Áætlaður topp kóti
B.K - Botnkóti

GN1: Gólfniðurfali úr plasti með lykjarloka, DN50 niðurvísandi tengistútur, ryðfri rist 100x100

GN2: Sturtunniðurfali úr plasti með lykjarloka, DN50 afturvísandi tengistútur, ryðfri rist 150x150

GN3: Gólfniðurfali úr plasti með lykjarloka, DN50 hlöðarvísandi tengistútur, ryðfri rist 100x100

PN1: Hliðarvísandi þakniðurfali með áföstum kraga úr þakpappa með gataðri uppþækkun úr ryðfri stáli innan við þakant, DN70/50 tengistútur. Fyrir ofan niðurfali skal setja DN50 öryggisfírfali


PN2: Svalaniðurfali úr plasti, DN50 hlöðarvísandi tengistútur, ryðfri rist 100x100

PN3: Svalaniðurfali úr plasti, DN50 niðurvísandi tengistútur, ryðfri rist 100x100

PN4: Svalaniðurfali úr plasti með áföstum kraga úr þakpappa, DN50 niðurvísandi tengistútur, ryðfri rist 100x100

Skolplagnir skulu lagðar í 20% halla eins þétt við loft og hægt er nema annað sé tekið fram á teikningum

Regnvatnslagnir skulu lagðar í 10% halla eins þétt við loft og hægt er nema annað sé tekið fram á teikningum

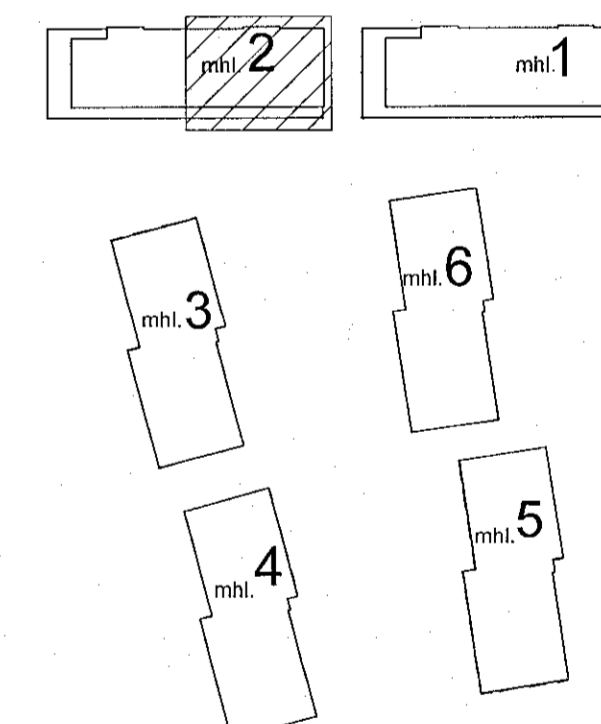

Áshamar 12-26
Fjölbýlishús
221 Hafnarfjörður

Lagnir og loftræsing
Fráveita
Rúmmynd - Áshamar 16 - mhl. 02

VERKTEIKNING GERÐ Á
GRUNNI AÐALUPPDRATTA
SEM SAMÞYKKTIR VORU ÞANN:
29 JUN 2022
Róbert A. Róbertsson / KÍL 060161-5429

TEKNIÐMÉR	BLAÐSTÆR	HANNAÐ	AG
21-133	A1	TEKNAÐ	AG
L_F_XX_02		YRFRAB.	BK
DAGS.	MÆLIKVARÐI	ÚTGÁFA	
21.12.2022		A	

