


Útg.	Dags.	Skýring	Br. af:	Yfirf.
A	09.11.2022		AG	BK

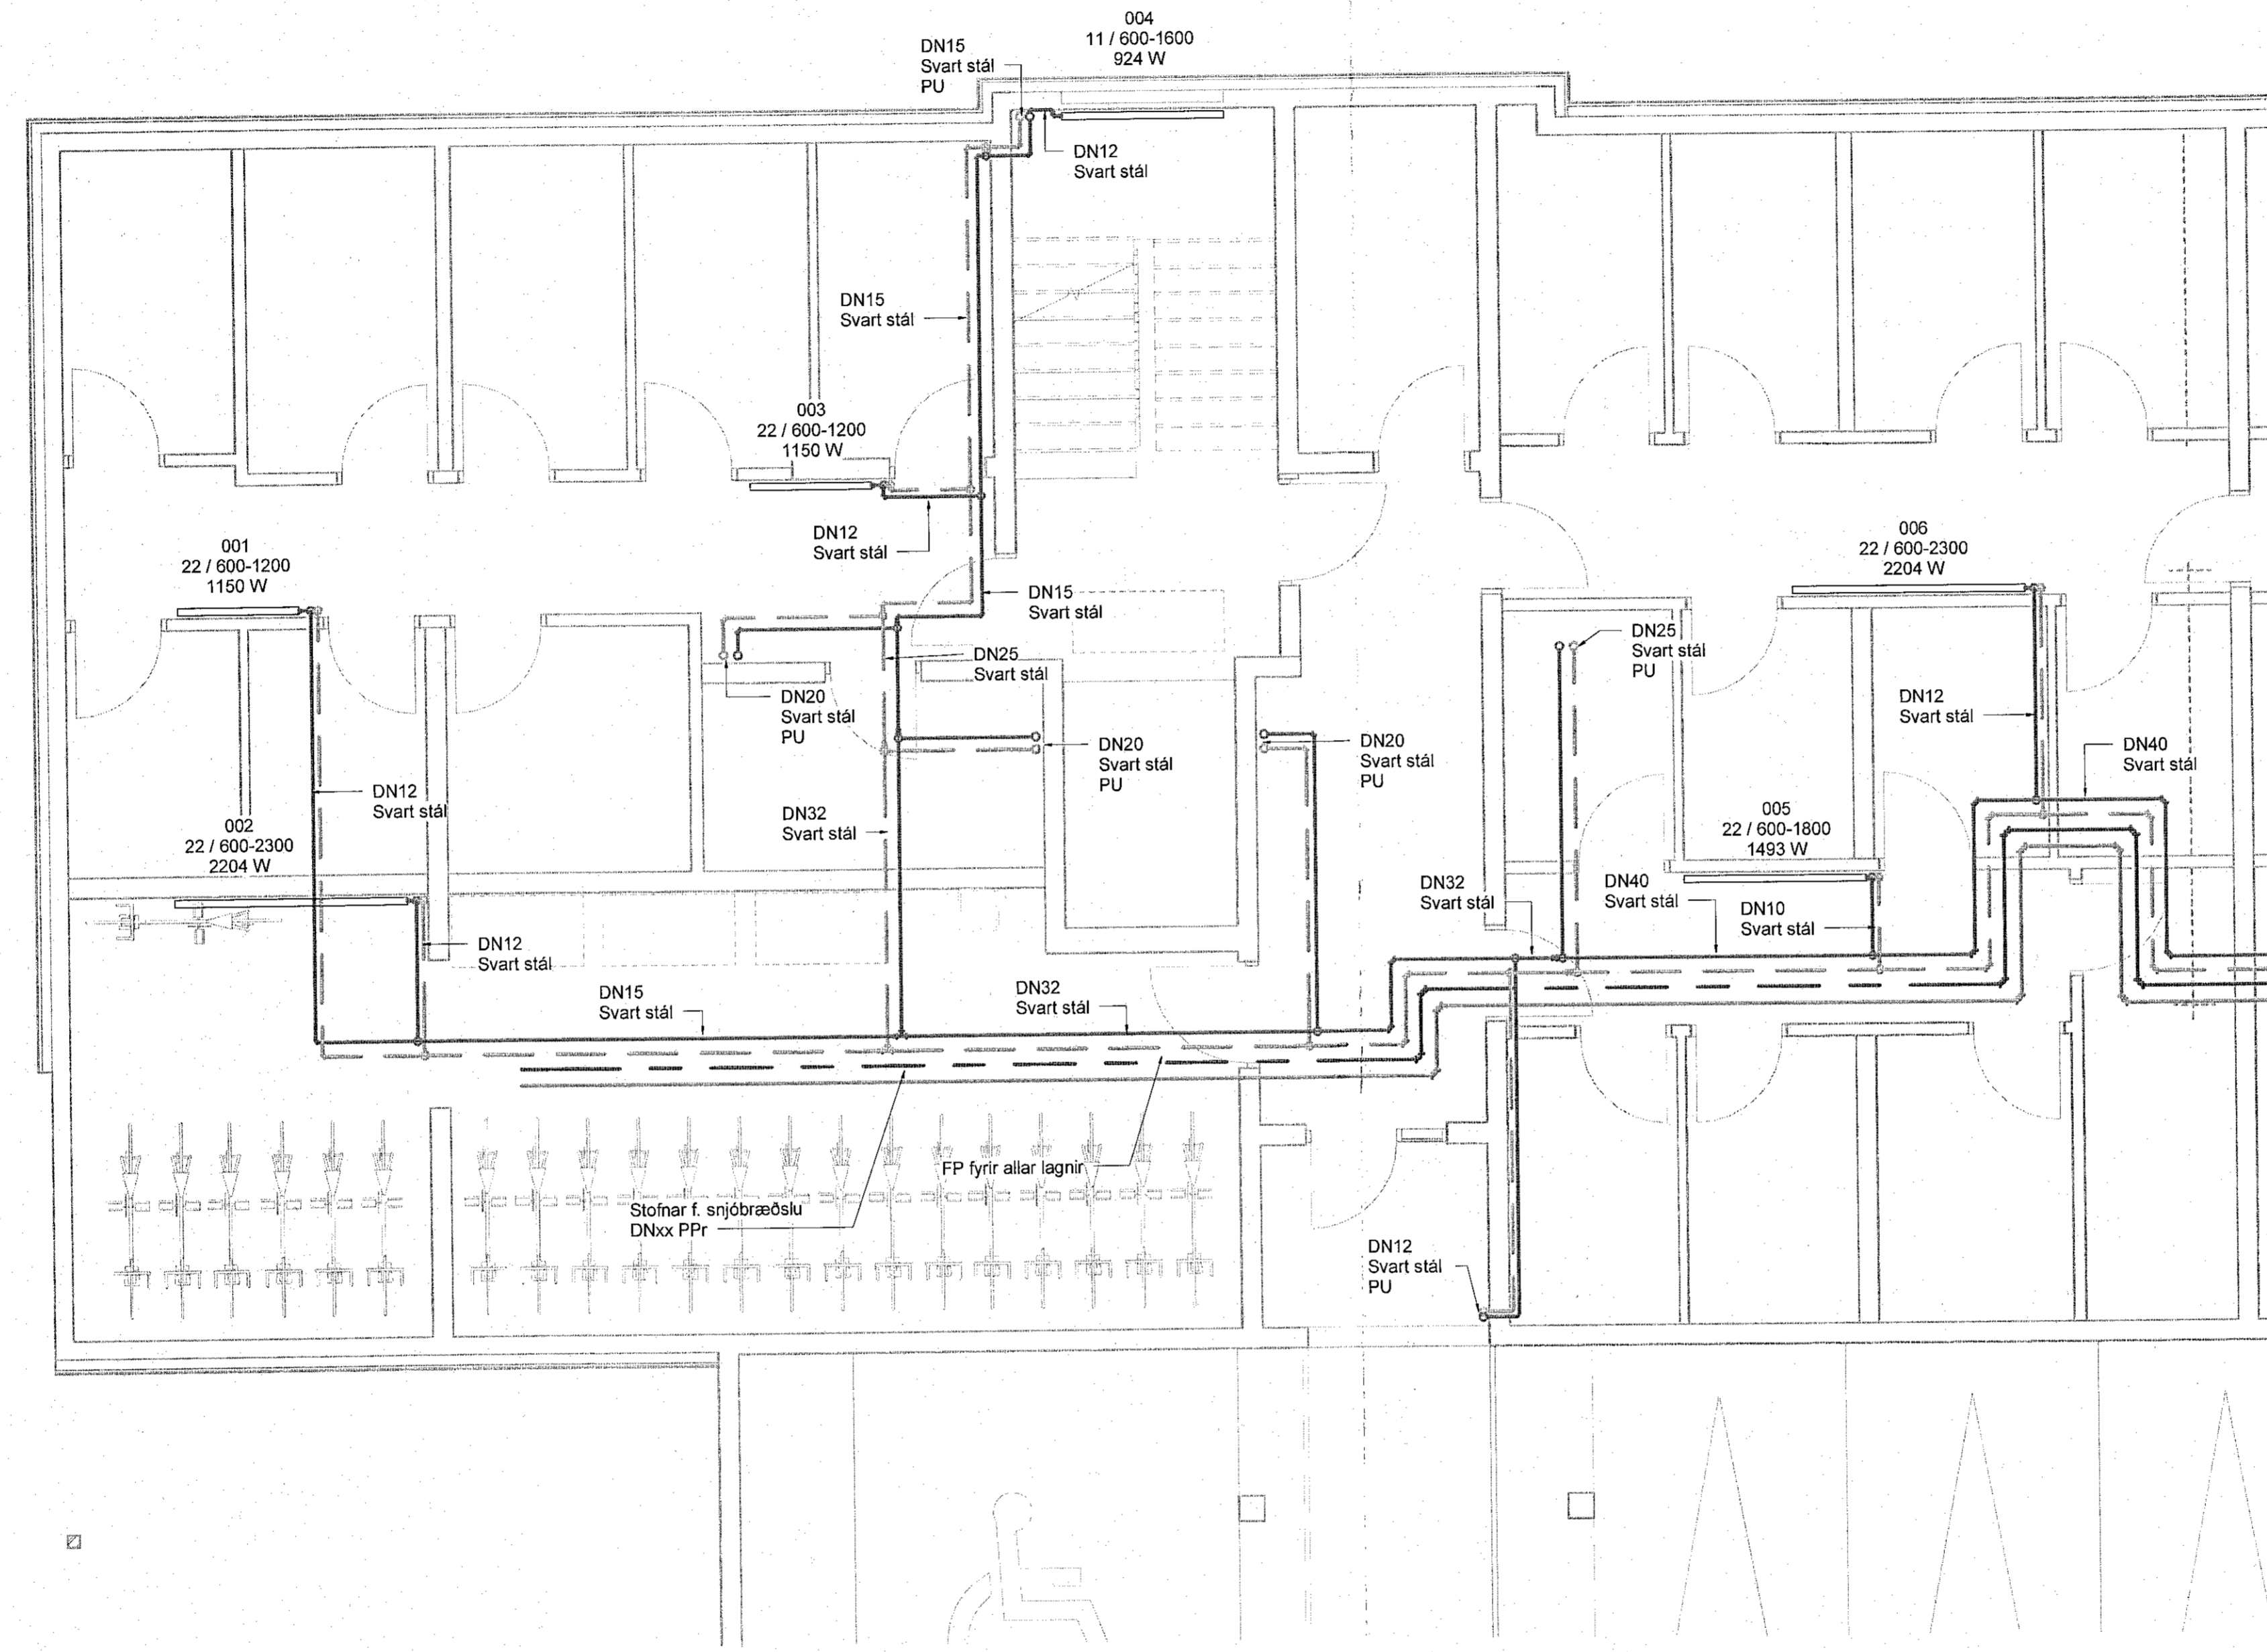


- Hitakerfi skýringar**
- Hitakerfi framrás
 - Hitakerfi bakrás
 - Hitakerfi framrás
 - Hitakerfi bakrás

Ómerktur hringur tákna að lagn færast upp eða niður innan hæðar.
 Hringur merktur PU, PN eða PU/PN tákna að lagn færast upp eða niður á milli hæða.

Allar lagnir eru ø16x2,3 Pex lagnir, rör í rör nema annað sé tekið fram á teikningum


FP - Festing v. hitabenslu sem takmarkar færslu lagnar í ástefnu

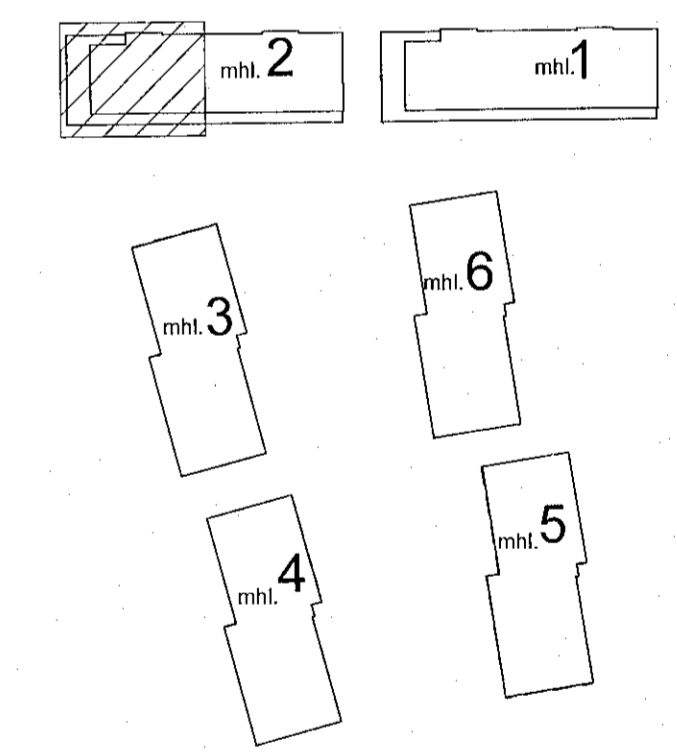

Áshamar 12-26
 Fjölbýlishús
 221 Hafnarfjörður
 Lagnir og loftræsing
 Hitakerfi
 Kjallari - Áshamar 18 - mhl. 02

VERKTEIKNING GERD Á
 GRUNNI AÐALUPPDRATTA
 SEM SAMÞYKKTIR VORU ÞÁNN:
 12. JAN 2023
 Ásbjörn Ásbjörnsson • M. 062181-5429

TEKNI NÚMÉR	BLAÐSTYRÐ	HANNAÐ:	AG
21-133	A1	TEKNAÐ:	AG
L_H_00_01		YFIRFARÐ:	BK
DAGS:	MELKIVARÐI	ÓTGÁFA	
09.11.2022	1 : 50	A	

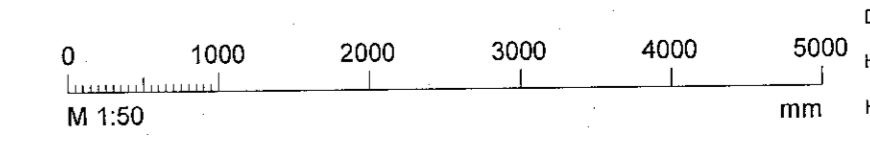

Útgáfudagur: 14.08.2022
 Höfundur: Almar Gunnarsson M. 170388-3489
 Hönnunarskrif: AC