


Útg.	Dags.	Skýring	Br. af	Yfir.
A	09.11.2022		AG	BK

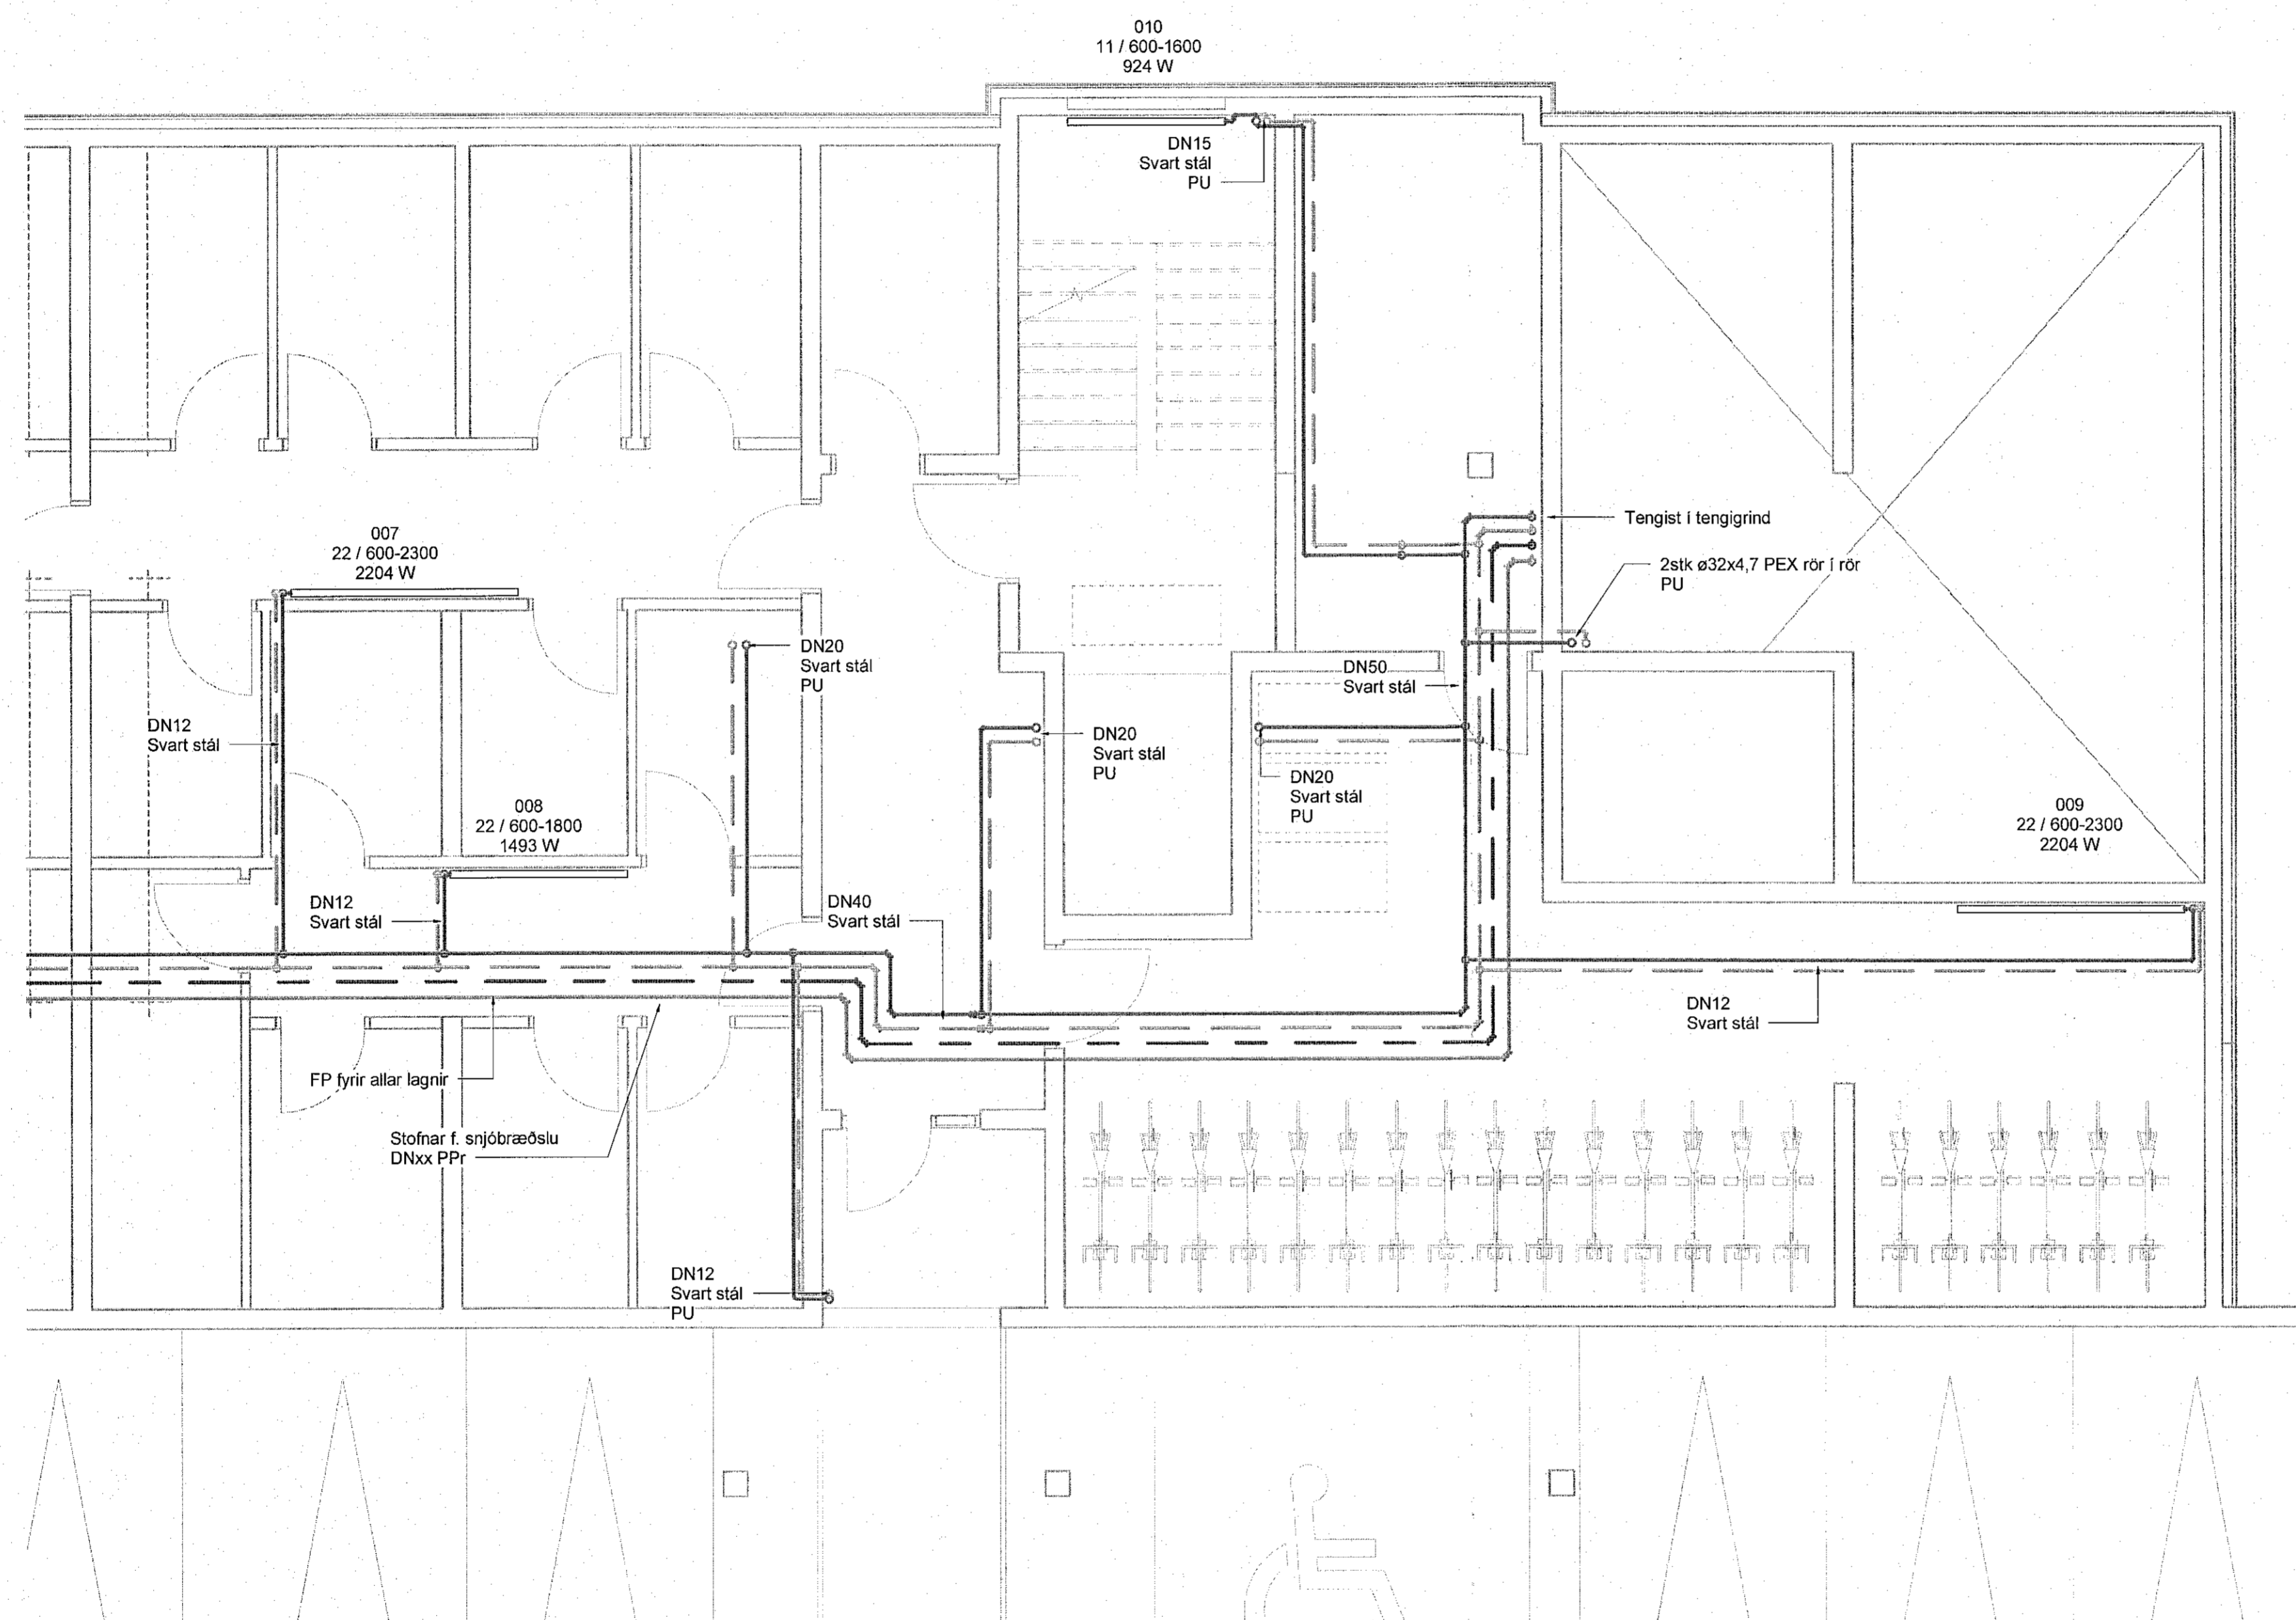


- Hitakerfi skýringar**
- Hitakerfi framrás
 - - - Hitakerfi bakrás
 - Hitakerfi framrás
 - - - Hitakerfi bakrás

Ómerktur hringur táknar að lögn færist upp eða niður innan hæðar.
Hringur merktur PU, PN eða PU/PN táknar að lögn færist upp eða niður á milli hæða.

Allar lagnir eru ø16x2,3 PEX lagnir, rör í rör nema annað sé tekið fram á teikningum

FP - Festing v. hitabenslu sem takmarkar færslu lagnar í ástefnu

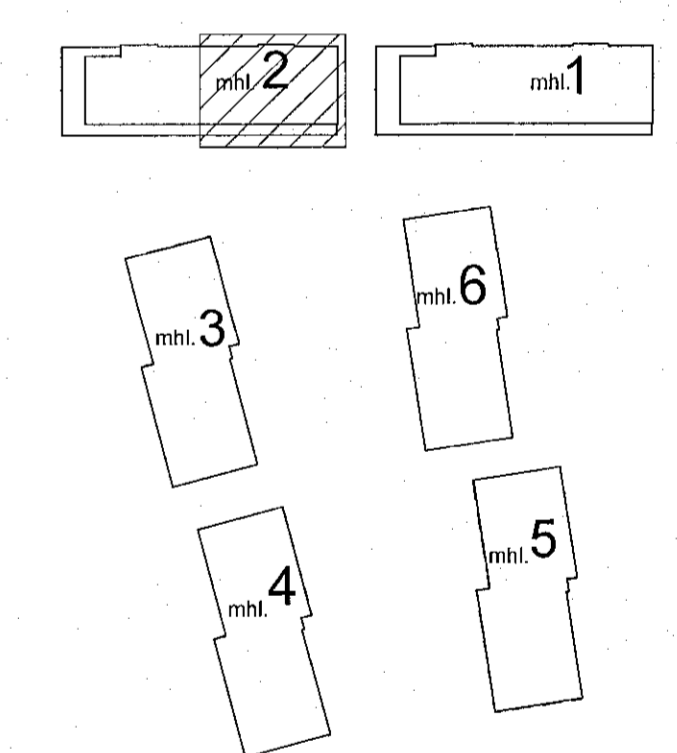

Áshamar 12-26
Fjölbýlishús
221 Hafnarfjörður

Lagnir og loftræsing
Hitakerfi
Kjallari - Áshamar 16 - mhl. 02

VERKTEIKNING GERD Á
GRUNNI AÐALUPPDRATTA
SEM SAMÞYKKTIR VORU ÞANN:
23 JUN 2022
Robert A. Robertsson • 060261-5429

TEKNIÐMÉR	BLADSTIÐER	HANNAÐ:	AG
21-133	A1	TEKNAÐ:	AG
L_H_00_02		YFRFARÐ:	BK
DAGS.	MÆLIKVARÐI	ÚTGÁFA	
09.11.2022	1 : 50	A	

Dagteikning aðskiptir: 14.06.2022
Höfundur: Almar Gunnarsson kl.170388-3489 AC
M 1:50 mm Höfundarsíti