


Útg.	Dags	Skýring	Bræf.	Yfirf.
A	09.11.2022		AG	BK

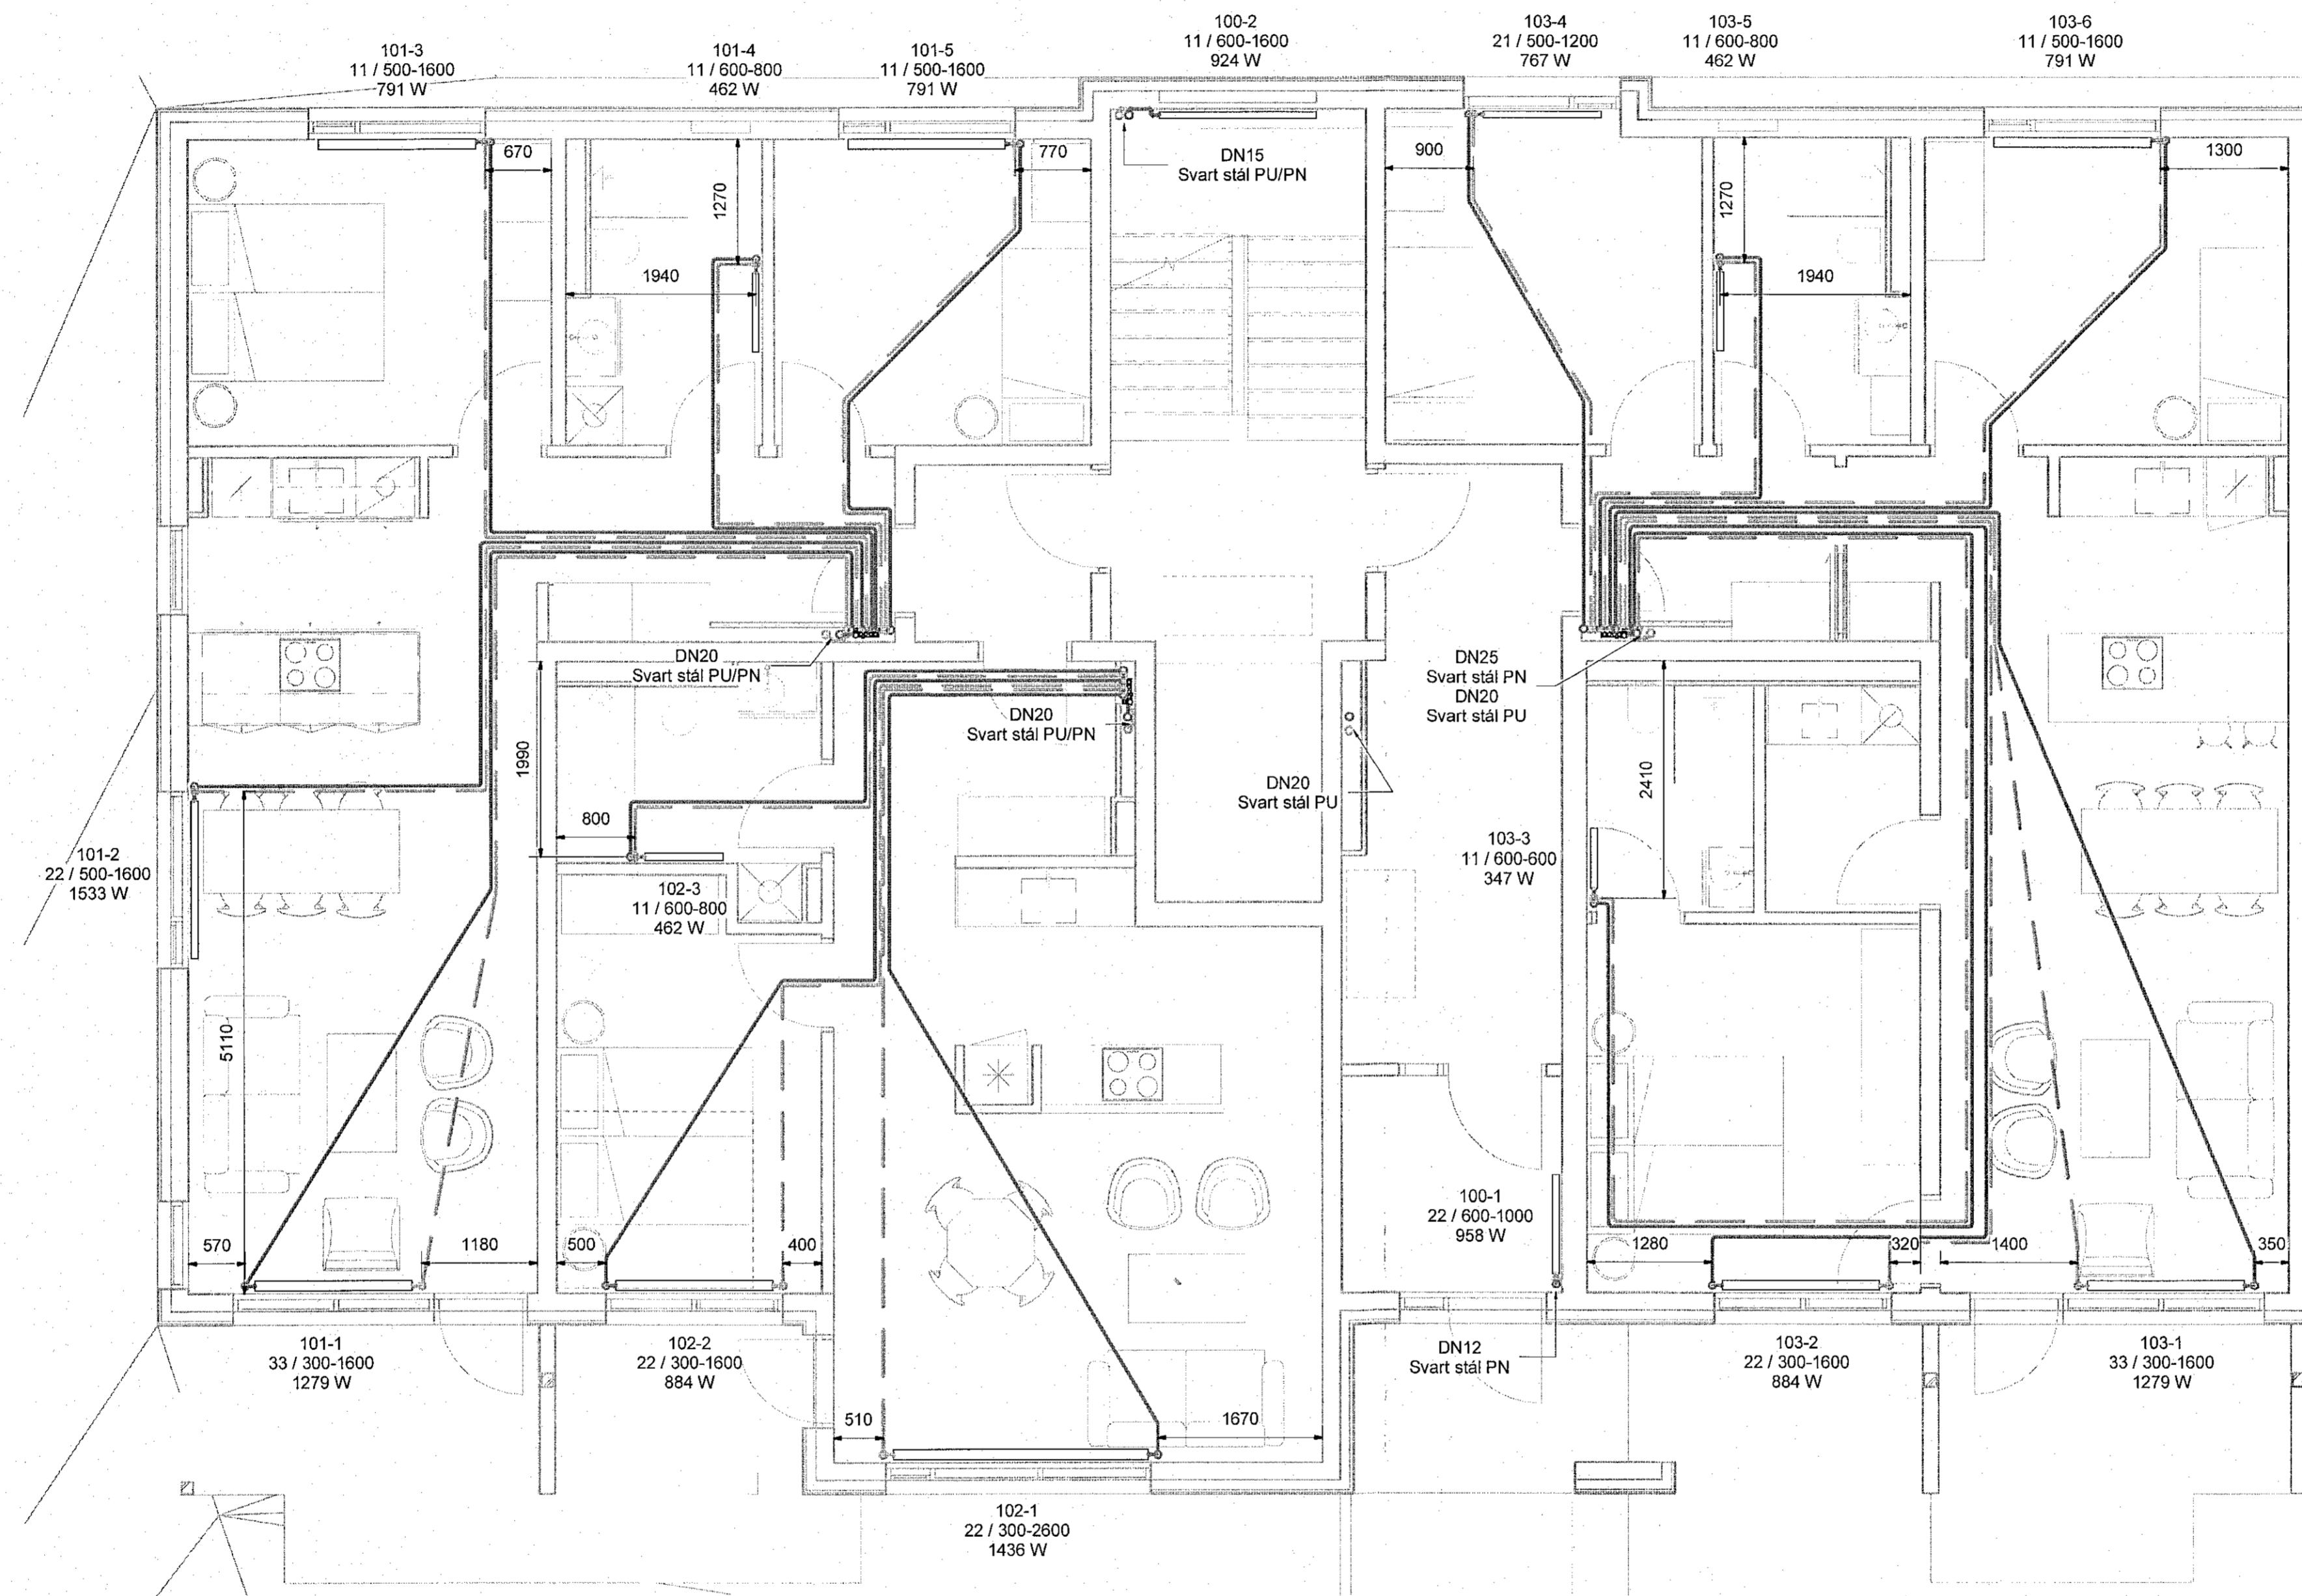


**Hitakerfi skýringar**

- Hitakerfi framrás
- - - - Hitakerfi bakrás
- Hitakerfi framrás
- - - - Hitakerfi bakrás

Ömerktur hringur táknar að lofn færirst upp eða niður innan hæðar.  
 Hringur merktur PU, PN eða PU/PN táknar að lofn færirst upp eða niður á milli hæða.

Allar lagnir eru ø16x2,3 Pex lagnir, rör í rör nema annað sé tekið fram á teikningum.

FP - Festing v. hitabenslu sem takmarkar færslu lagnar í ástefnu

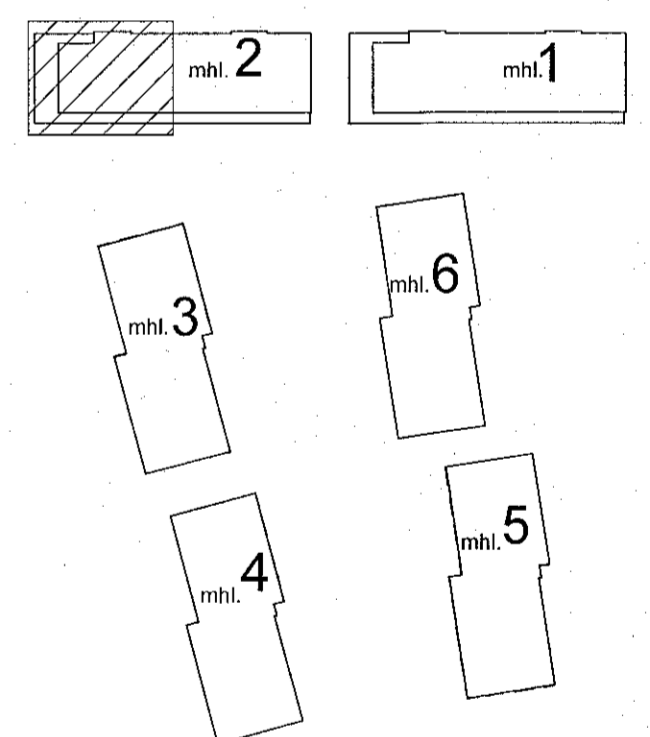


Áshamar 12-26  
 Fjölbýlishús  
 221 Hafnarfjörður

Lagnir og loftræsing  
 Hitakerfi  
 1.hæð - Áshamar 18 - mhl. 02

TEKNNÚMÉR	BLAÐSTAFERD	HANNAÐ: AG
21-133	A1	TEKNAÐ: AG
L_H_01_01		YRFRÁRD: BK
DAGS:	MÆLIKVARÐI	ÓTGÁFA
09.11.2022	1:50	A

VERKTEIKNING GERD Á  
 GRUNNI AÐALUPPDRATTA  
 SEM SAMÞYKKTIR VORU ÞÁNN:  
 29 JUN 2022  
 Ásgeir Ásgeirsson • M. 060154-5429

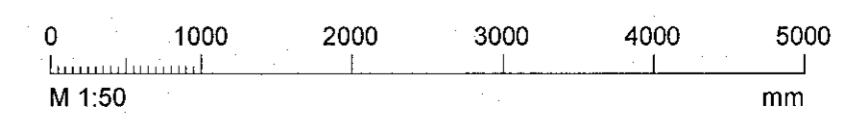

Disigning aðaluppdráttar: 14.06.2022  
 Höfundur: Almar Gunnarsson kt.170388-3489  
 Höfundarstíll: AC