


Samþykkt þann  
12 jan. 2023  
fl. byggingarmáttak og Höfðarfróði  
Róbert A. Róbertsson

Útg.	Dags.	Skýring	Br. af:	Yfir:
A	09.11.2022		AG	BK

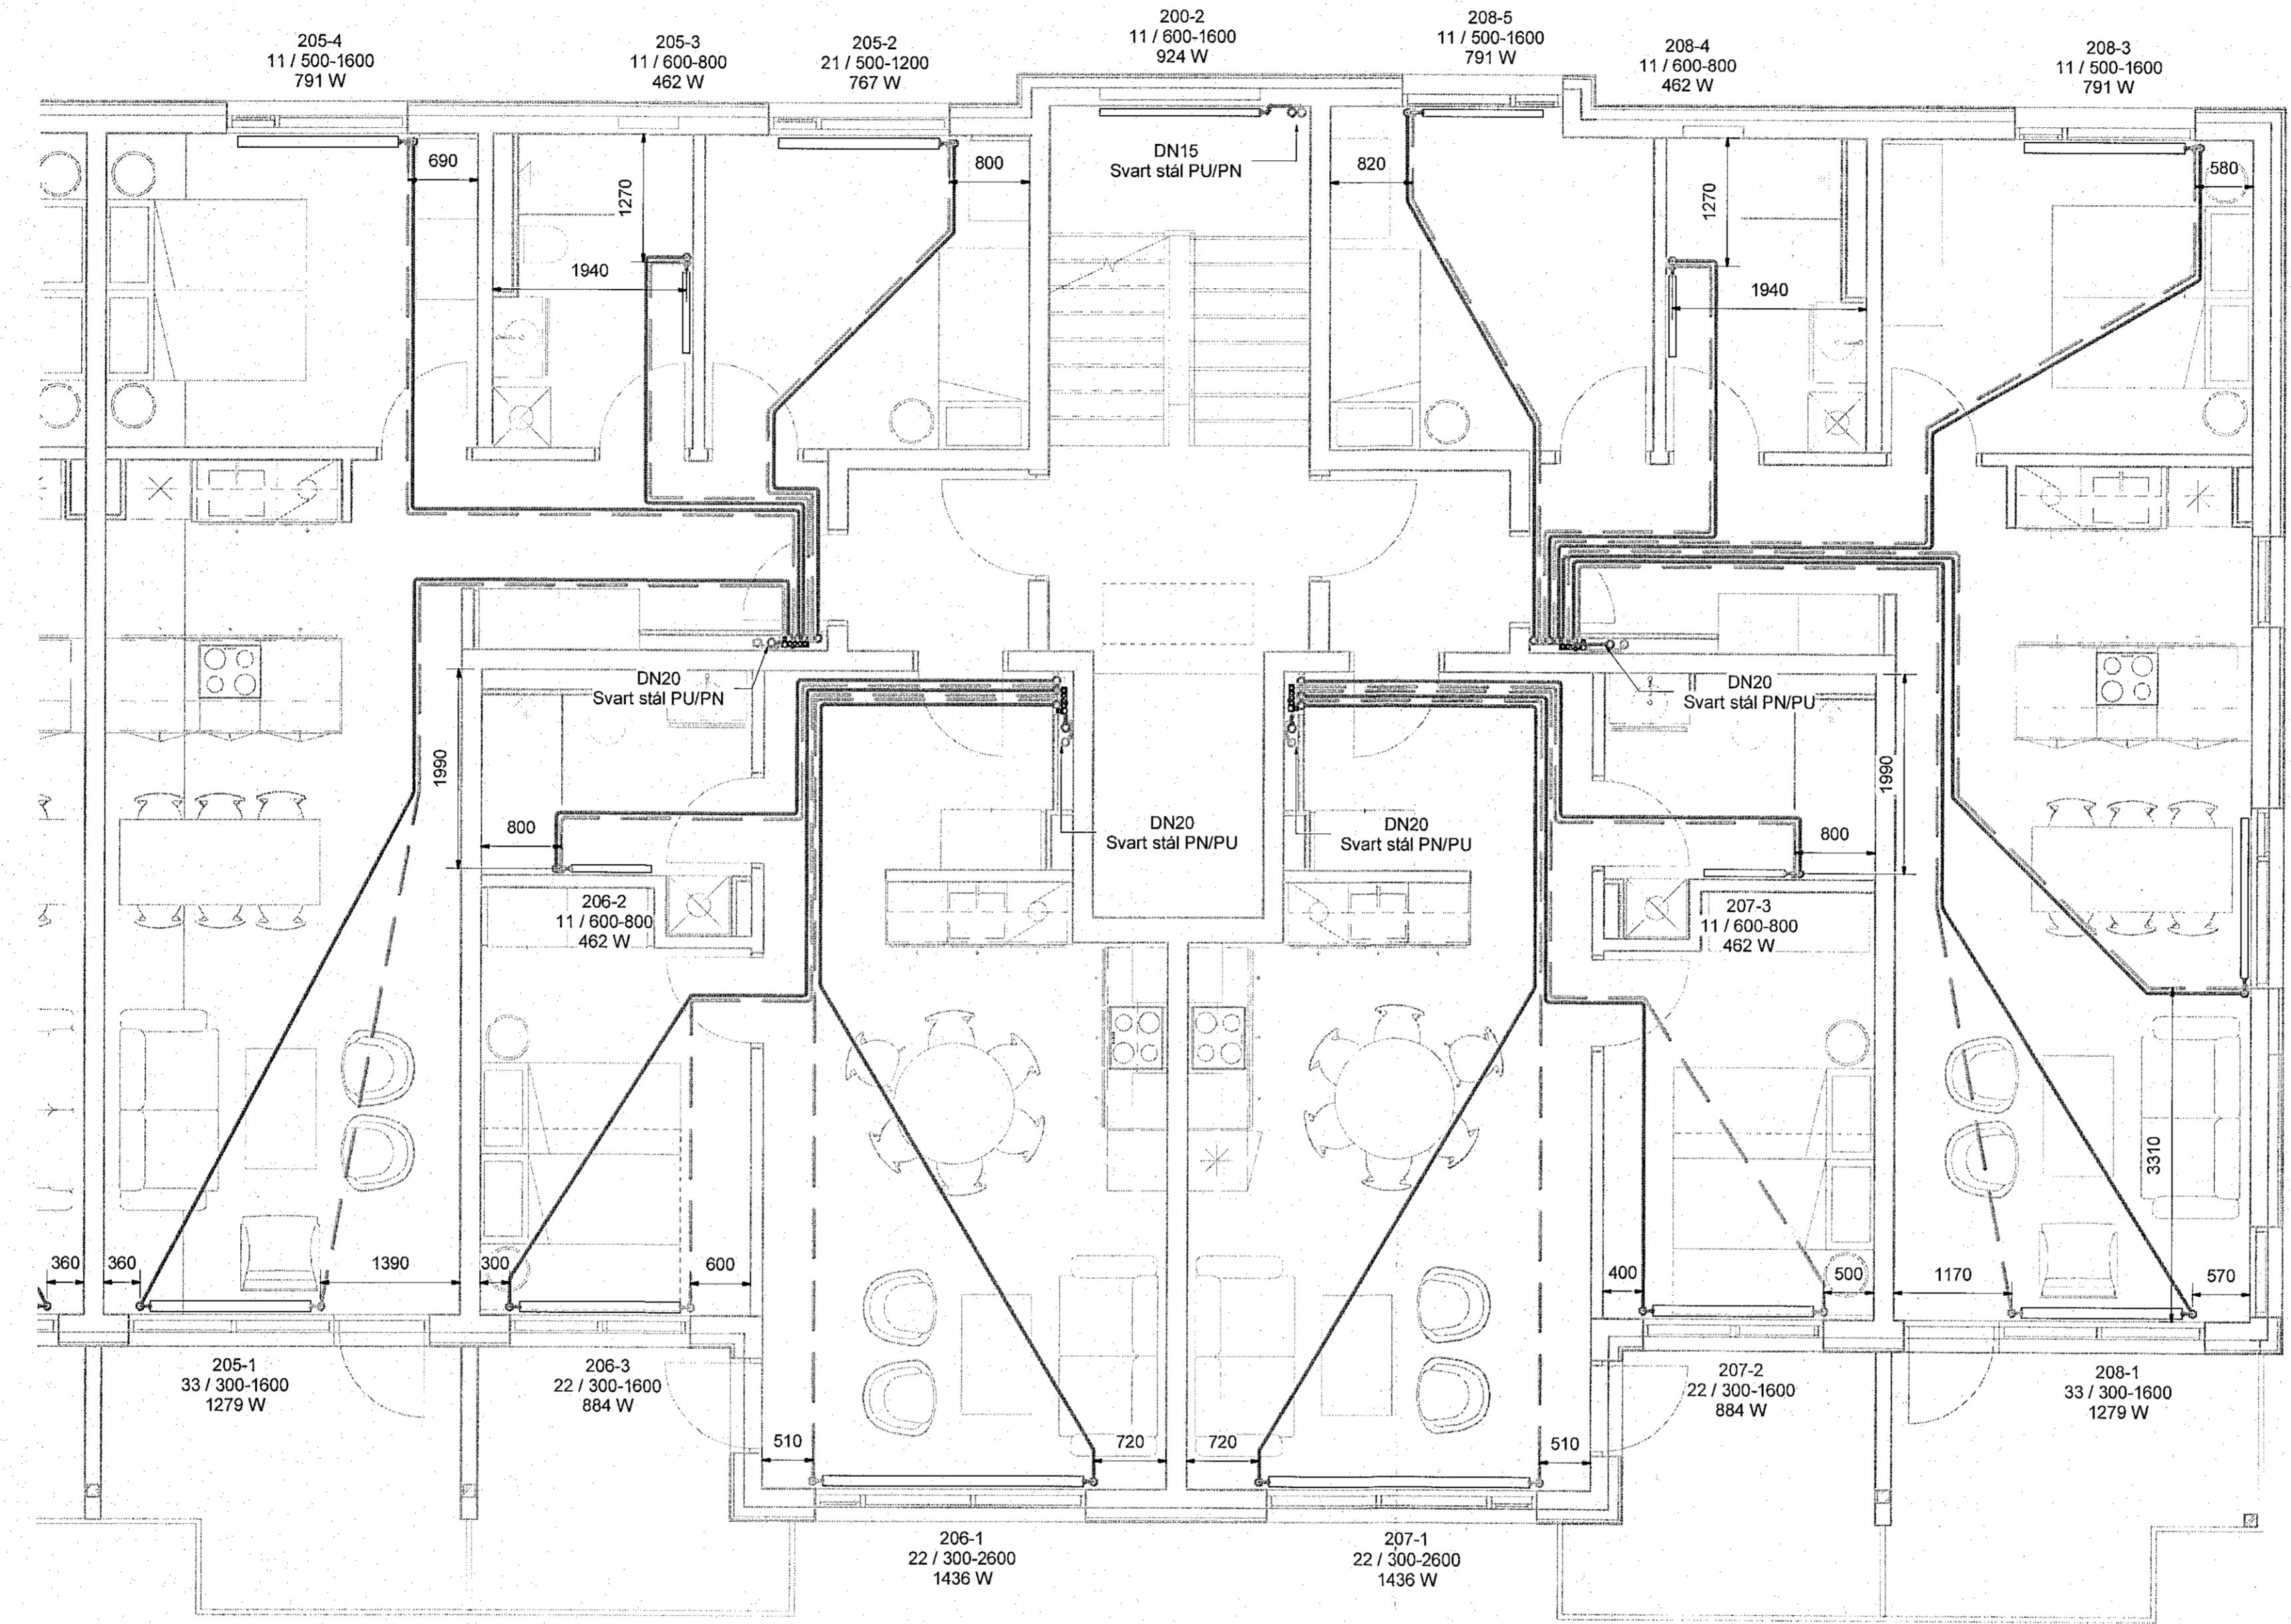


- Hitakerfi skýringar**
- Hitakerfi framrás
  - - - - - Hitakerfi bakrás
  - Hitakerfi framrás
  - - - - - Hitakerfi bakrás

Ómerktur hringur táknar að lagn færst upp eða niður innan hæðar.  
Hringur merktur PU, PN eða PU/PN táknar að lagn færst upp eða niður á milli hæða.

Allar lagnir eru ø16x2,3 Pex lagnir, rör í rör nema annað sé tekið fram á teikningum

FP - Festing v. hitaþenslu sem takmarkar færslu lagnar í ástefnu

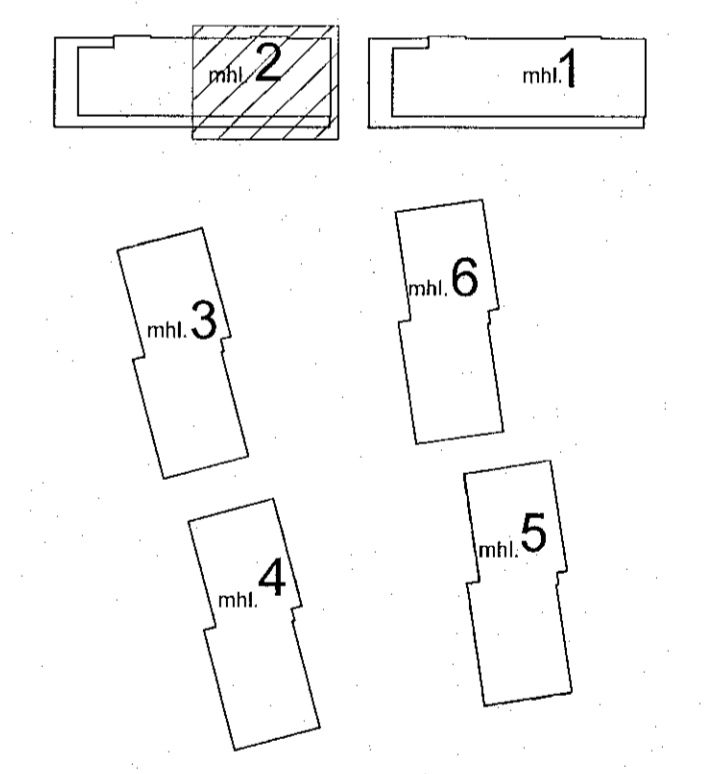


**Áshamar 12-26**  
Fjölbýlishús  
221 Hafnarfjörður

Lagnir og loftþræsing  
Hitakerfi  
2.hæð - Áshamar 16 - mhl. 02

TEKNIKNÚMÉR	BLAÐSTÆÐ	HANNAÐ:	AG
21-133	A1	TEKNAÐ:	AG
L_H_02_02		YFIRFARAÐ:	BK
DAGS	MÆLIKVAÐI	ÚTGÁFA	
09.11.2022	1 : 50	A	

VERKTEIKNING GERD Á  
GRUNNI AÐALUPPDRATTA  
SEM SAMÞYKKTIR VORU ÞANN:  
29 JUN 2022  
Ásgeir Ásgeirsson • kv 060197-5429

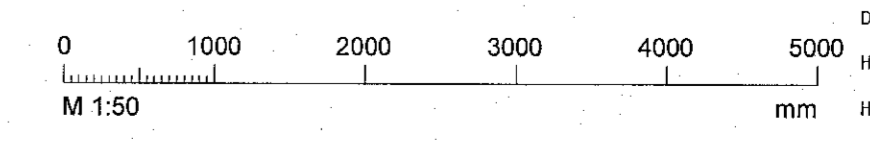

Dagteikning aðsluppdráttar: 14.06.2022  
Höfundur: Almar Gunnarsson kt. 170388-3489  
Höfnunarsíti