


Útg.	Dags.	Skýring	Br. af:	Yfirf.
A	09.11.2022		AG	BK

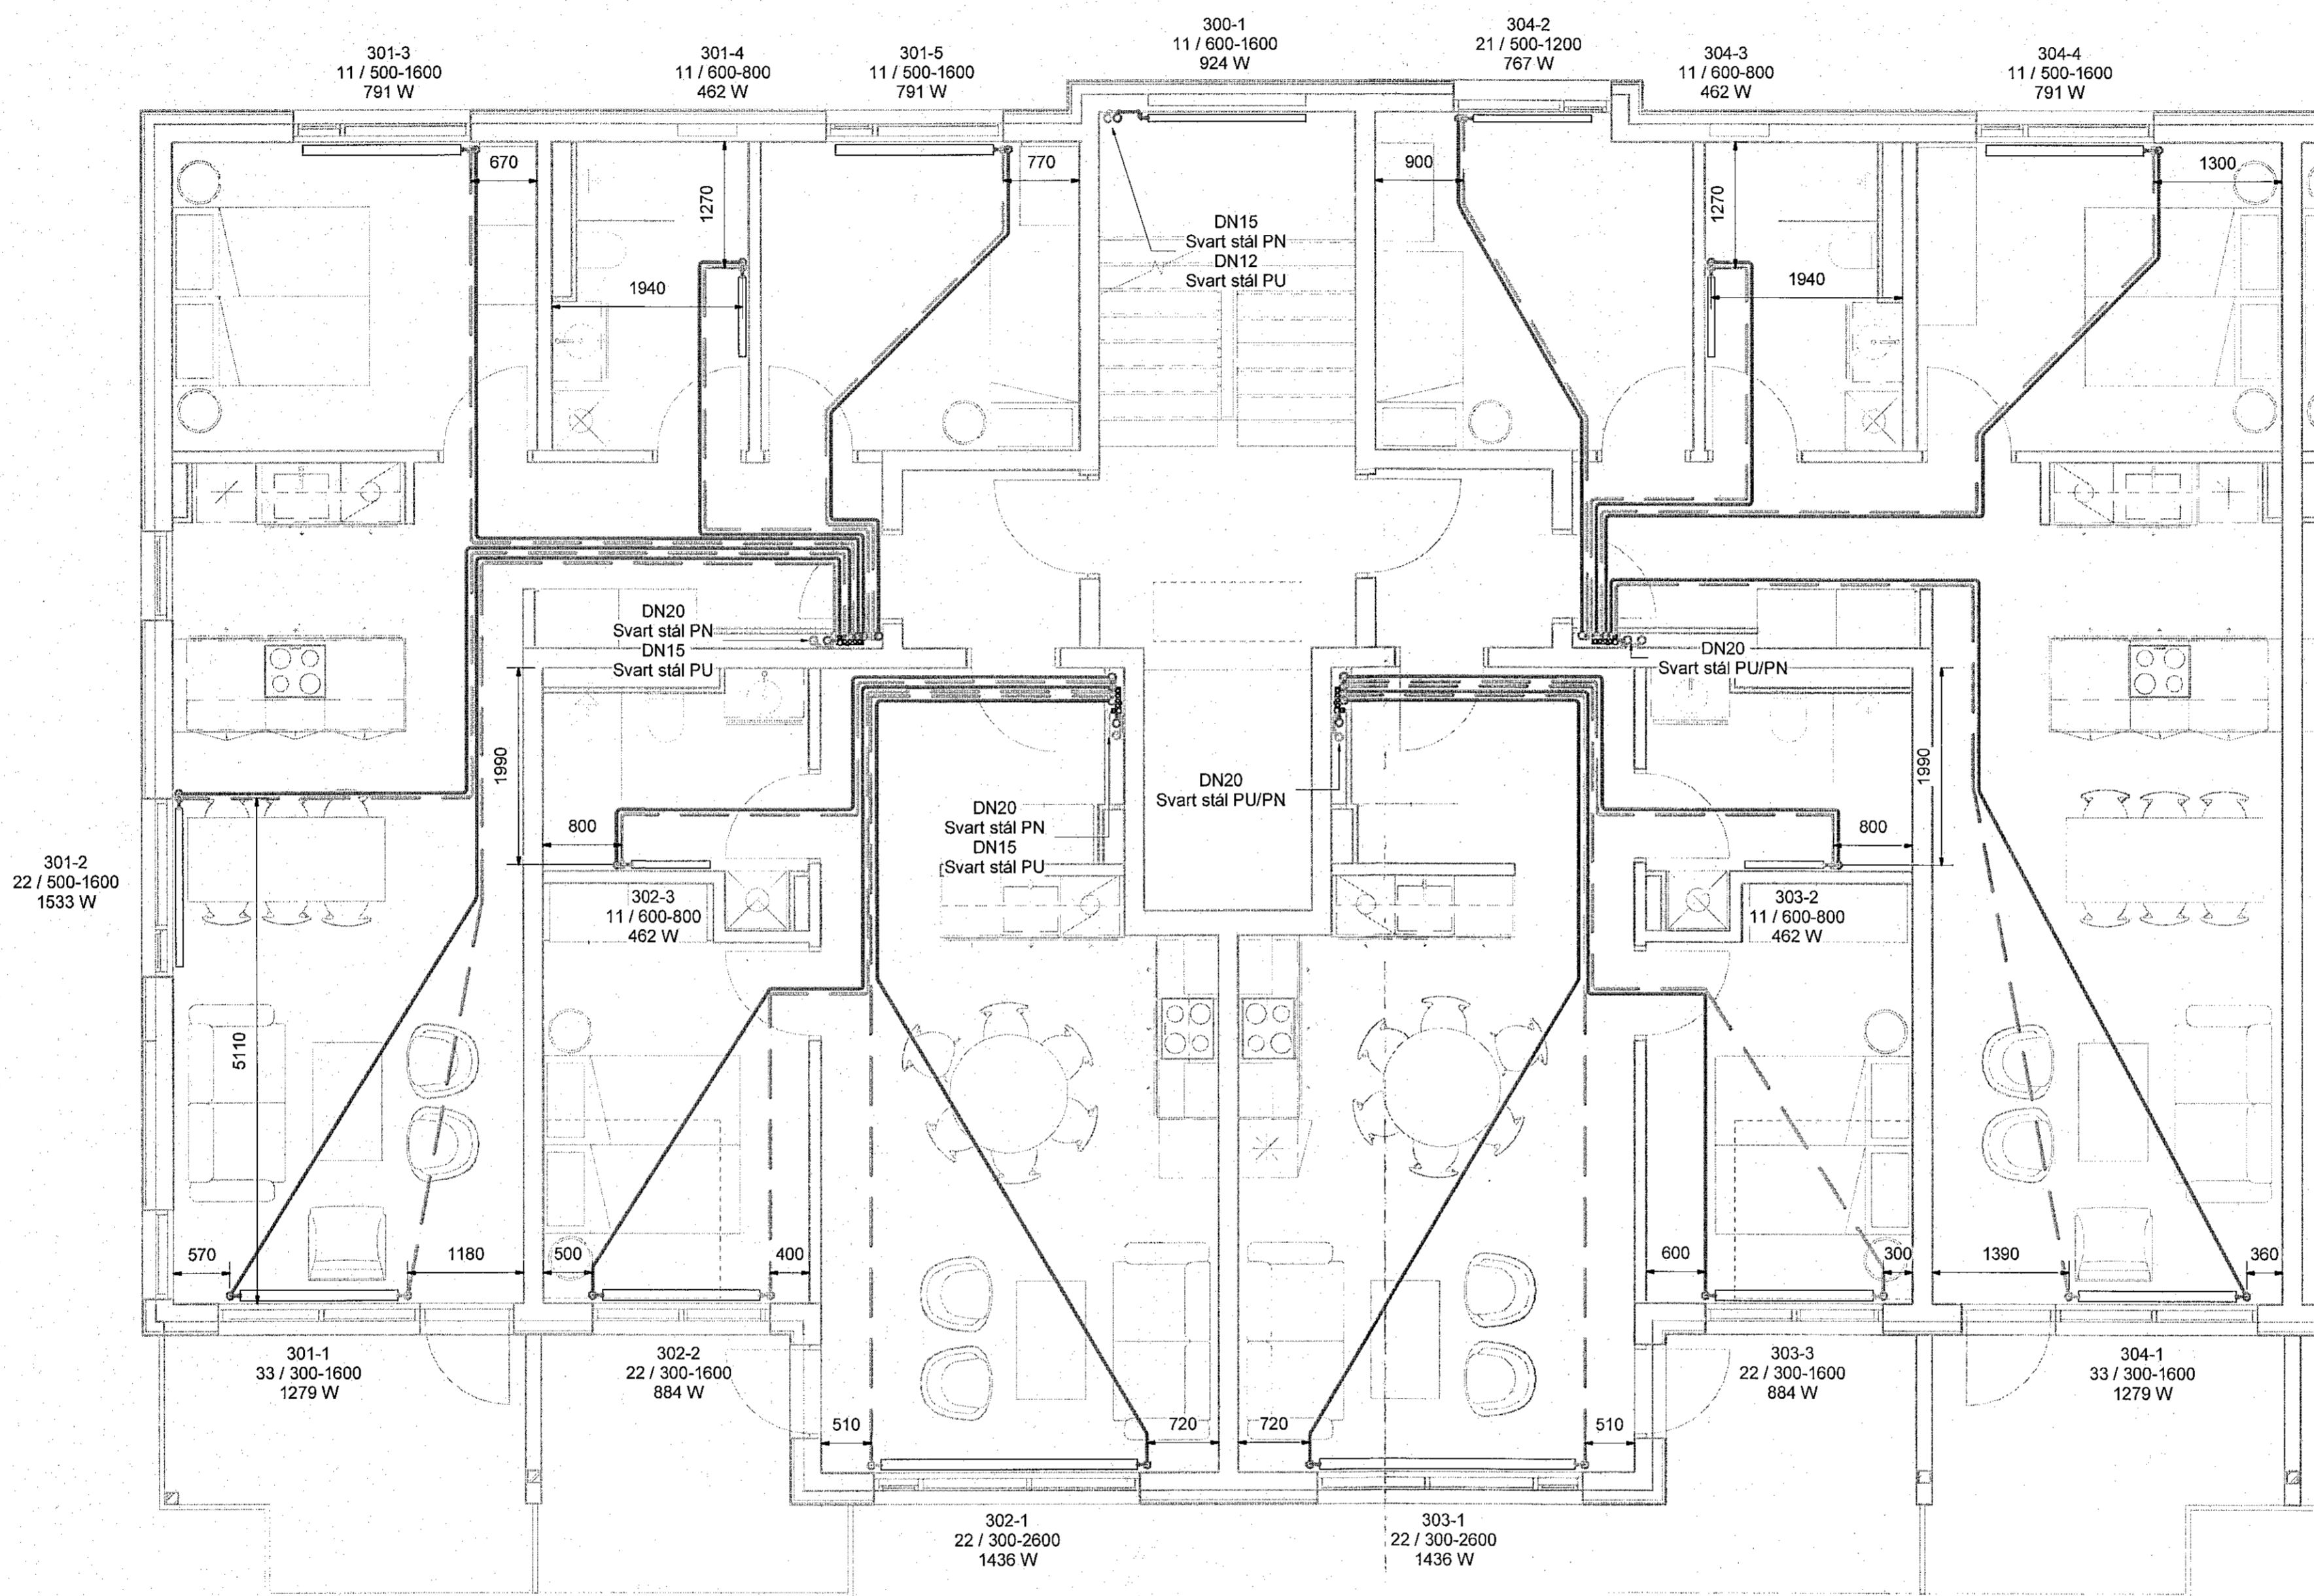


- Hitakerfi skýringar**
- Hitakerfi framrás
 - - - Hitakerfi bakrás
 - Hitakerfi framrás
 - - - Hitakerfi bakrás

Ómerktur hringur táknar að lögn færist upp eða niður innan hæðar.
Hringur merktur PU, PN eða PU/PN táknar að lögn færist upp eða niður á milli hæða.

Allar lagdir eru ø16x2,3 Pex lagdir, rör í rör nema annað sé tekið fram á teikningum

FP - Festing v. hitabenslu sem takmarkar færslu lagdira í ásstefnu

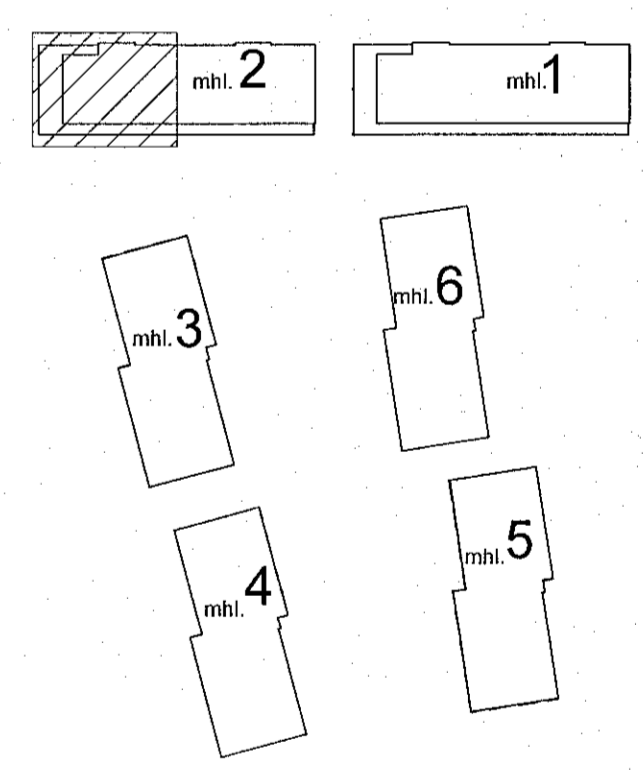

Áshamar 12-26
Fjölbýlishús
221 Hafnarfjörður

Lagnir og loftræsing
Hitakerfi
3.hæð - Áshamar 18 - mhl. 02

VERKTEIKNING GERD Á
GRUNNI ADALUPPDRATTA
SEM SAMBYKKTIR VORU ÞANN:
29 JUN 2022
Ásgeir Ágústsson • t. 060 61-5429

TEKNIÐMÉR	BLAÐSTJÓRN	HANNAÐ:	AG
21-133	A1	TEKNAÐ:	AG
L_H_03_01		YFIRFARAÐ:	BK
DAGS:	MELKVARÐI	ÚTGAFA	
09.11.2022	1 : 50	A	

