


Sambýkkt bann
12. jan. 2023
Svein A. Róðafasón

Útg.	Dags.	Skýring	Br.af.	Yfirf.
A	09.11.2022		AG	BK

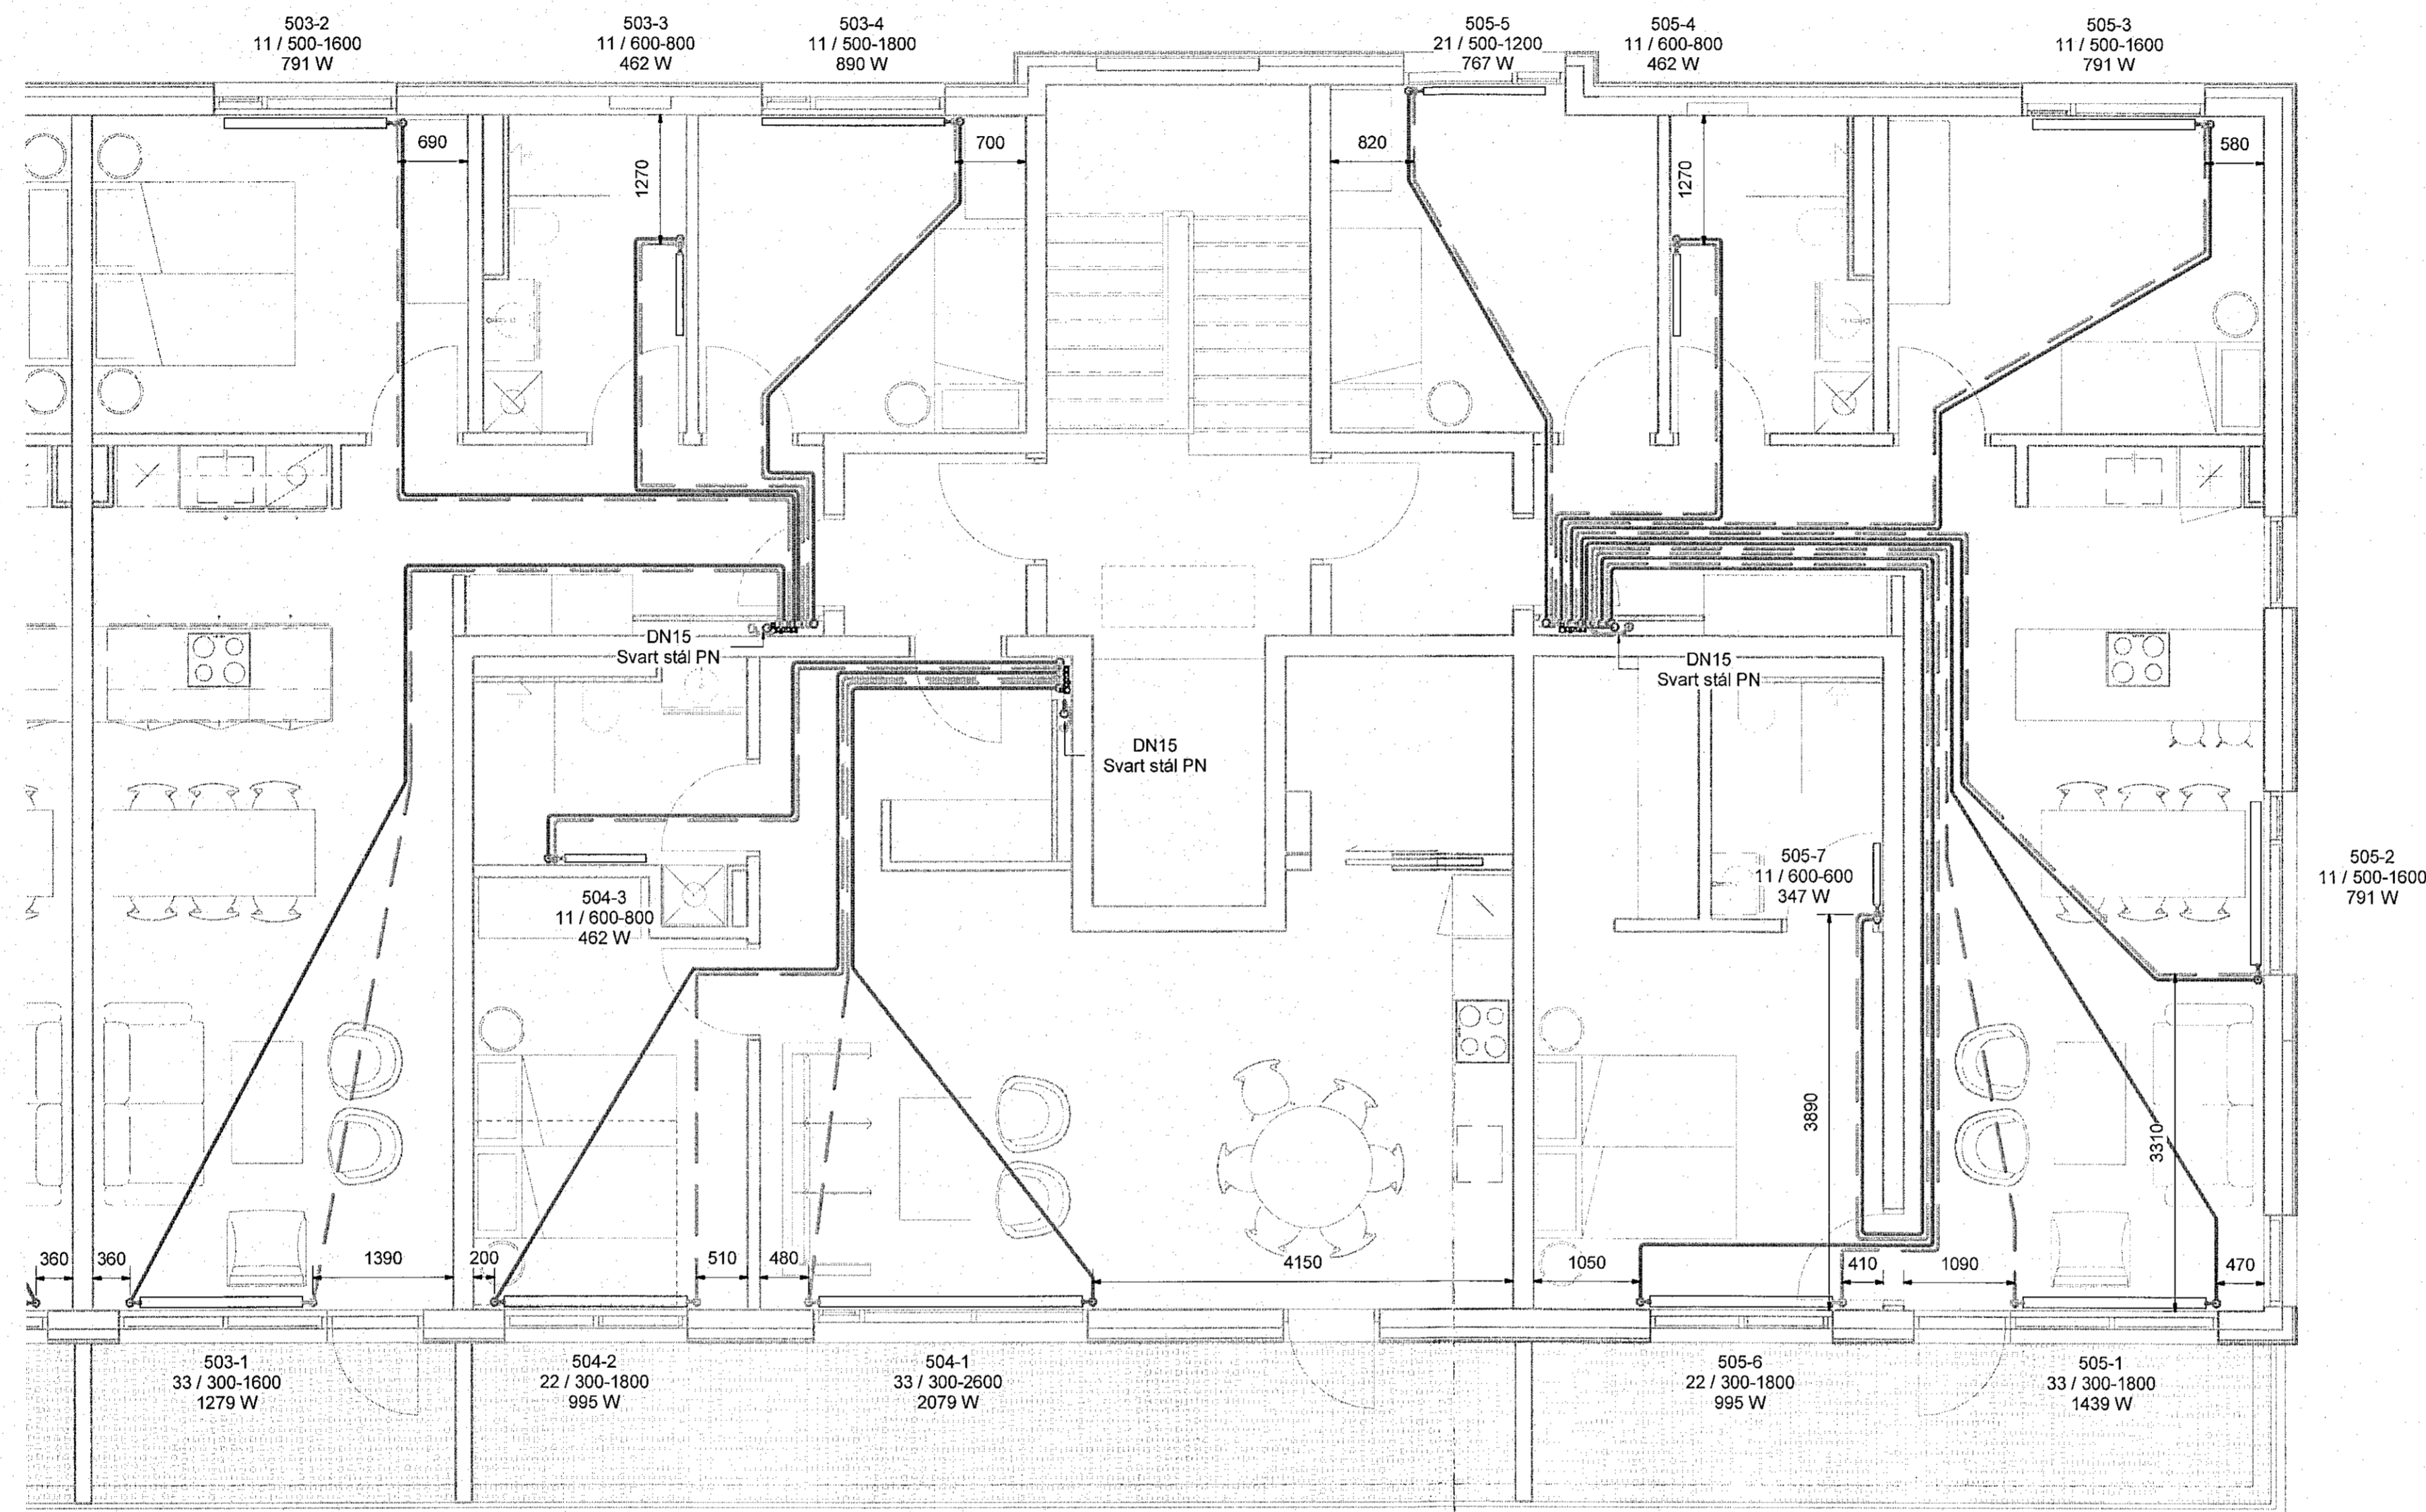


Hitakerfi skýringar

- Hitakerfi framrás
- - - Hitakerfi bakrás
- Hitakerfi framrás
- - - Hitakerfi bakrás

Ómerktur hringur táknar að lagn færist upp eða niður innan hæðar.
Hringur merktur PU, PN eða PU/PN táknar að lagn færist upp eða niður á milli hæða.

Allar lagnir eru ø16x2,3 Pex lagnir, rör í rör nema annað sé tekið fram á teikningum.

FP - Festing v. hitapenslu sem takmarkar færslu lagnar í ástefnu.

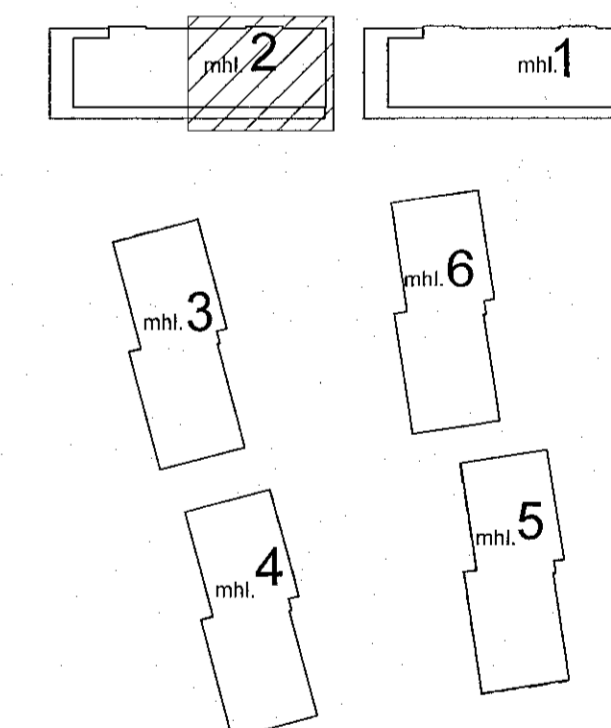

Áshamar 12-26
Fjölbýlishús
221 Hafnarfjörður
Lagnir og loftræsing
Hitakerfi
5.hæð - Áshamar 16 - mhl. 02

VERKTEIKNING GERÐ Á
GRUNNI ADALUPPDRATTA
SEM SAMBYKKTIR VORU ÞÁNNI:
12.9 JUN 2022
Ásgeir Ásgeirsson • K1100101-5429

TEKNIÐUMER	BLADSTÆRD	HANNAÐ	AG
21-133	A1	TEKNAÐ	AG
L_H_05_02		YFRIFARÐ	BK
DAGS	MÆLKVÆÐI	ÚTGÁFA	
09.11.2022	1 : 50	A	

Dagsetning áskjalpróttar: 14.06.2022
Höfundur: Almar Gunnarsson kt.170388-3489
M 1:50