


Sambýktt þána  
12. jan. 2023

Útg.: A Dags.: 21.12.2022 Skýring: AG Bræf: Ylfir.

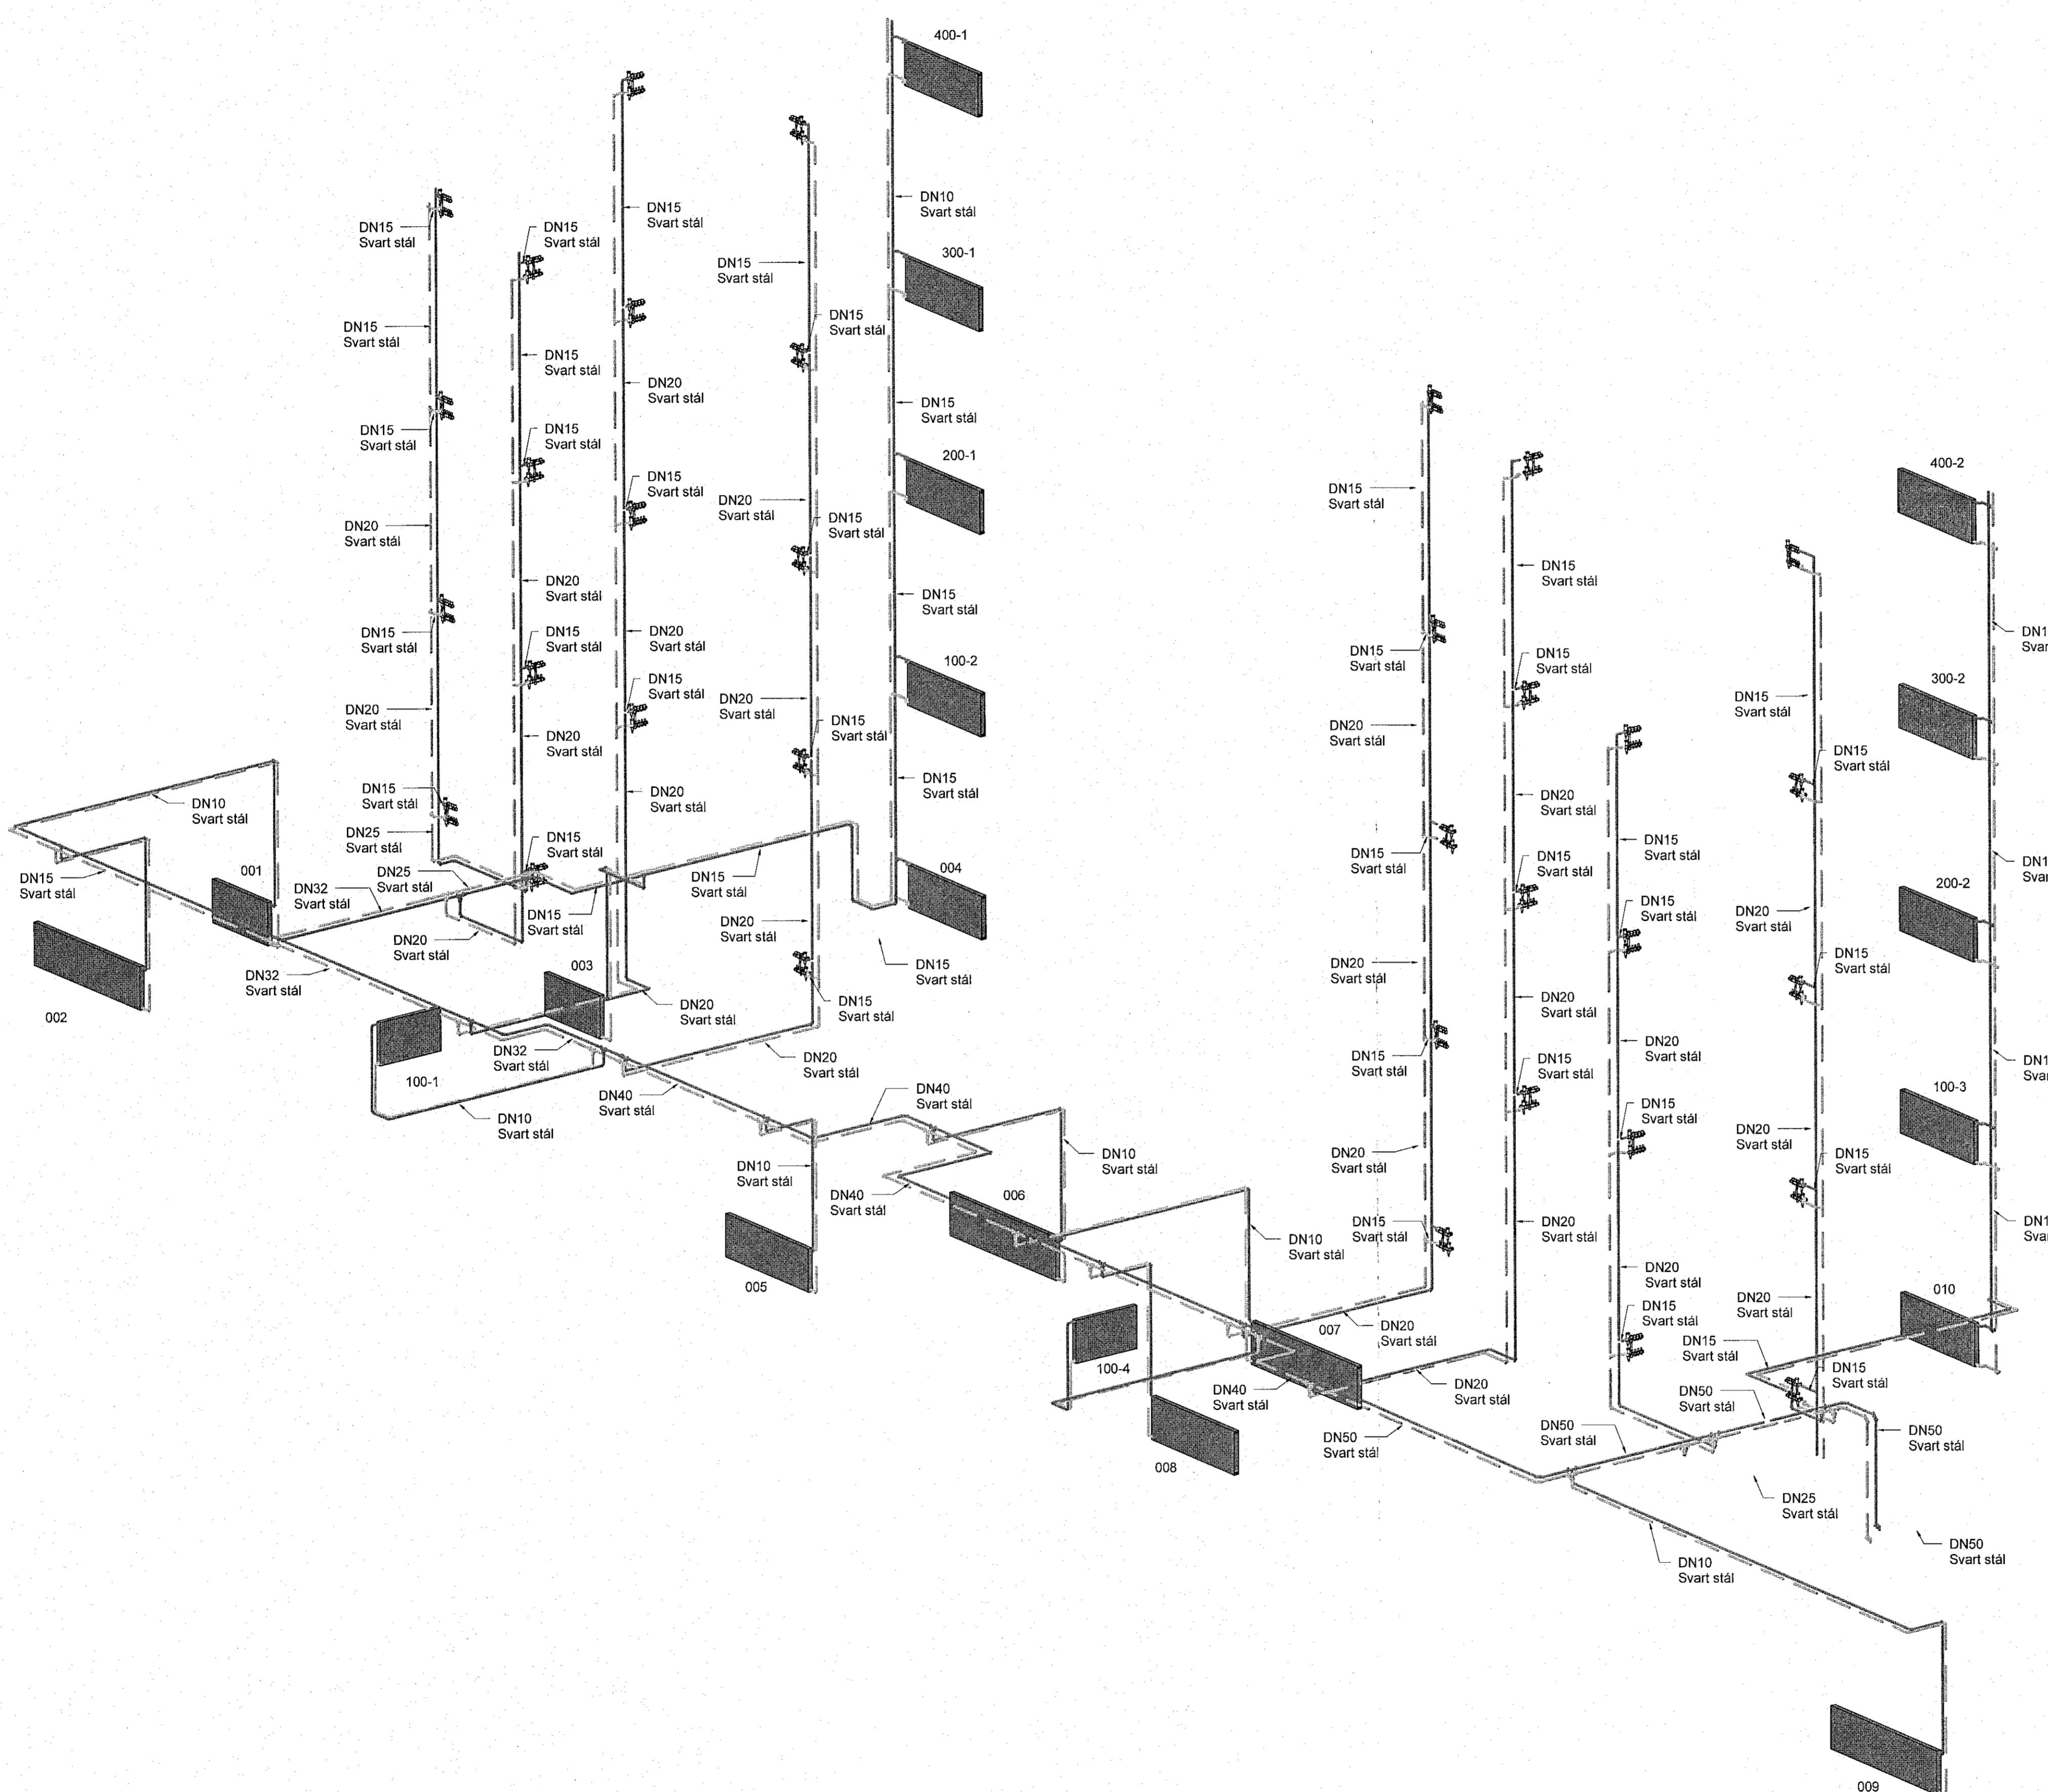


#### Hitakerfi skýringar

- Hitakerfi framrás
- - - Hitakerfi bakrás
- — Hitakerfi framrás
- - - Hitakerfi bakrás

Ömerkutur hringur táknað að lögum færst upp eða niður innan hæðar.  
Hringur merktur PU, PN eða PU/PN táknað að lögum færst upp eða niður a milli hæða.

Allar lagnir eru ø16x2,3 Pex lagnir, rör í rör nema annað sé tekið fram á tekningu.

FP - Festing v. hitajenslu sem takmarkar færslu lagnar í ástefnu

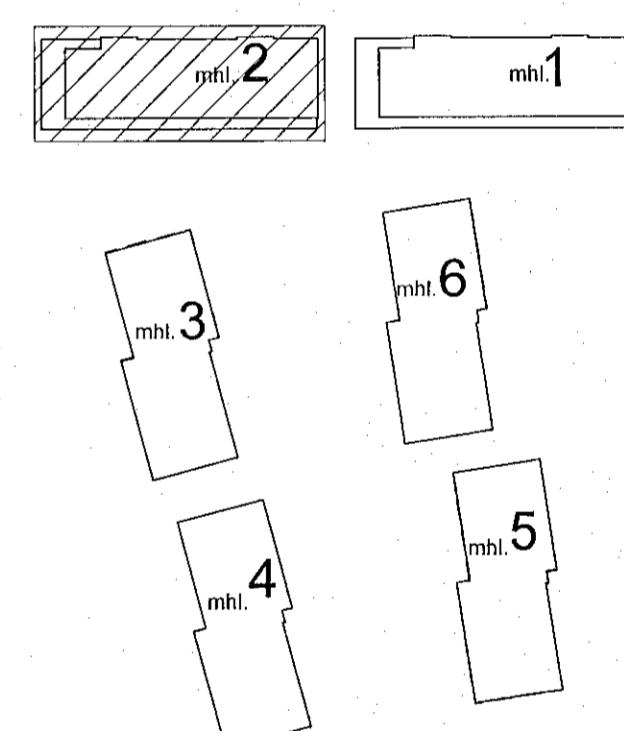

**TEKNIK**  
VERKFRAÐISTOFA

www.teknik.is teknik@teknik.is

#### Áshamar 12-26

Fjölbýlishús  
221 Hafnarfjörður

Lagnir og loftræsing  
Hitakerfi

Rúmmynd - Áshamar 16-18 - mhl. 02

VERKTEIKNING GERÐ Á  
GRUNNI ADAUPPDRÁTTA  
SEM SAMBYKKTIR VORU ÞANN:

12 JUN 2022

Asgeir Á. Þorsteinsson • N° 060121-5429

TEKNINUMMER	BLADSTÖRÐ	HANNAD:
21-133	A1	AG
L_H_xx_01	TEKNAD:	AG
	YFIRFARI:	BK

DAGS:	MELIKVARBI	ÚTGÁFA
21.12.2022	1 : 50	A

Dagsetning aðalupplifðar: 14.06.2022  
Hannur: Almar Gunnarsson k.t.170388-3489 *AC*  
Hannursjón:

0 1000 2000 3000 4000 5000  
mm