



| | | | | |
|------|------------|---------|--------|--------|
| Útg. | Dags. | Skýring | Br.af. | Yfirf. |
| A | 21.12.2022 | | AG | BK |

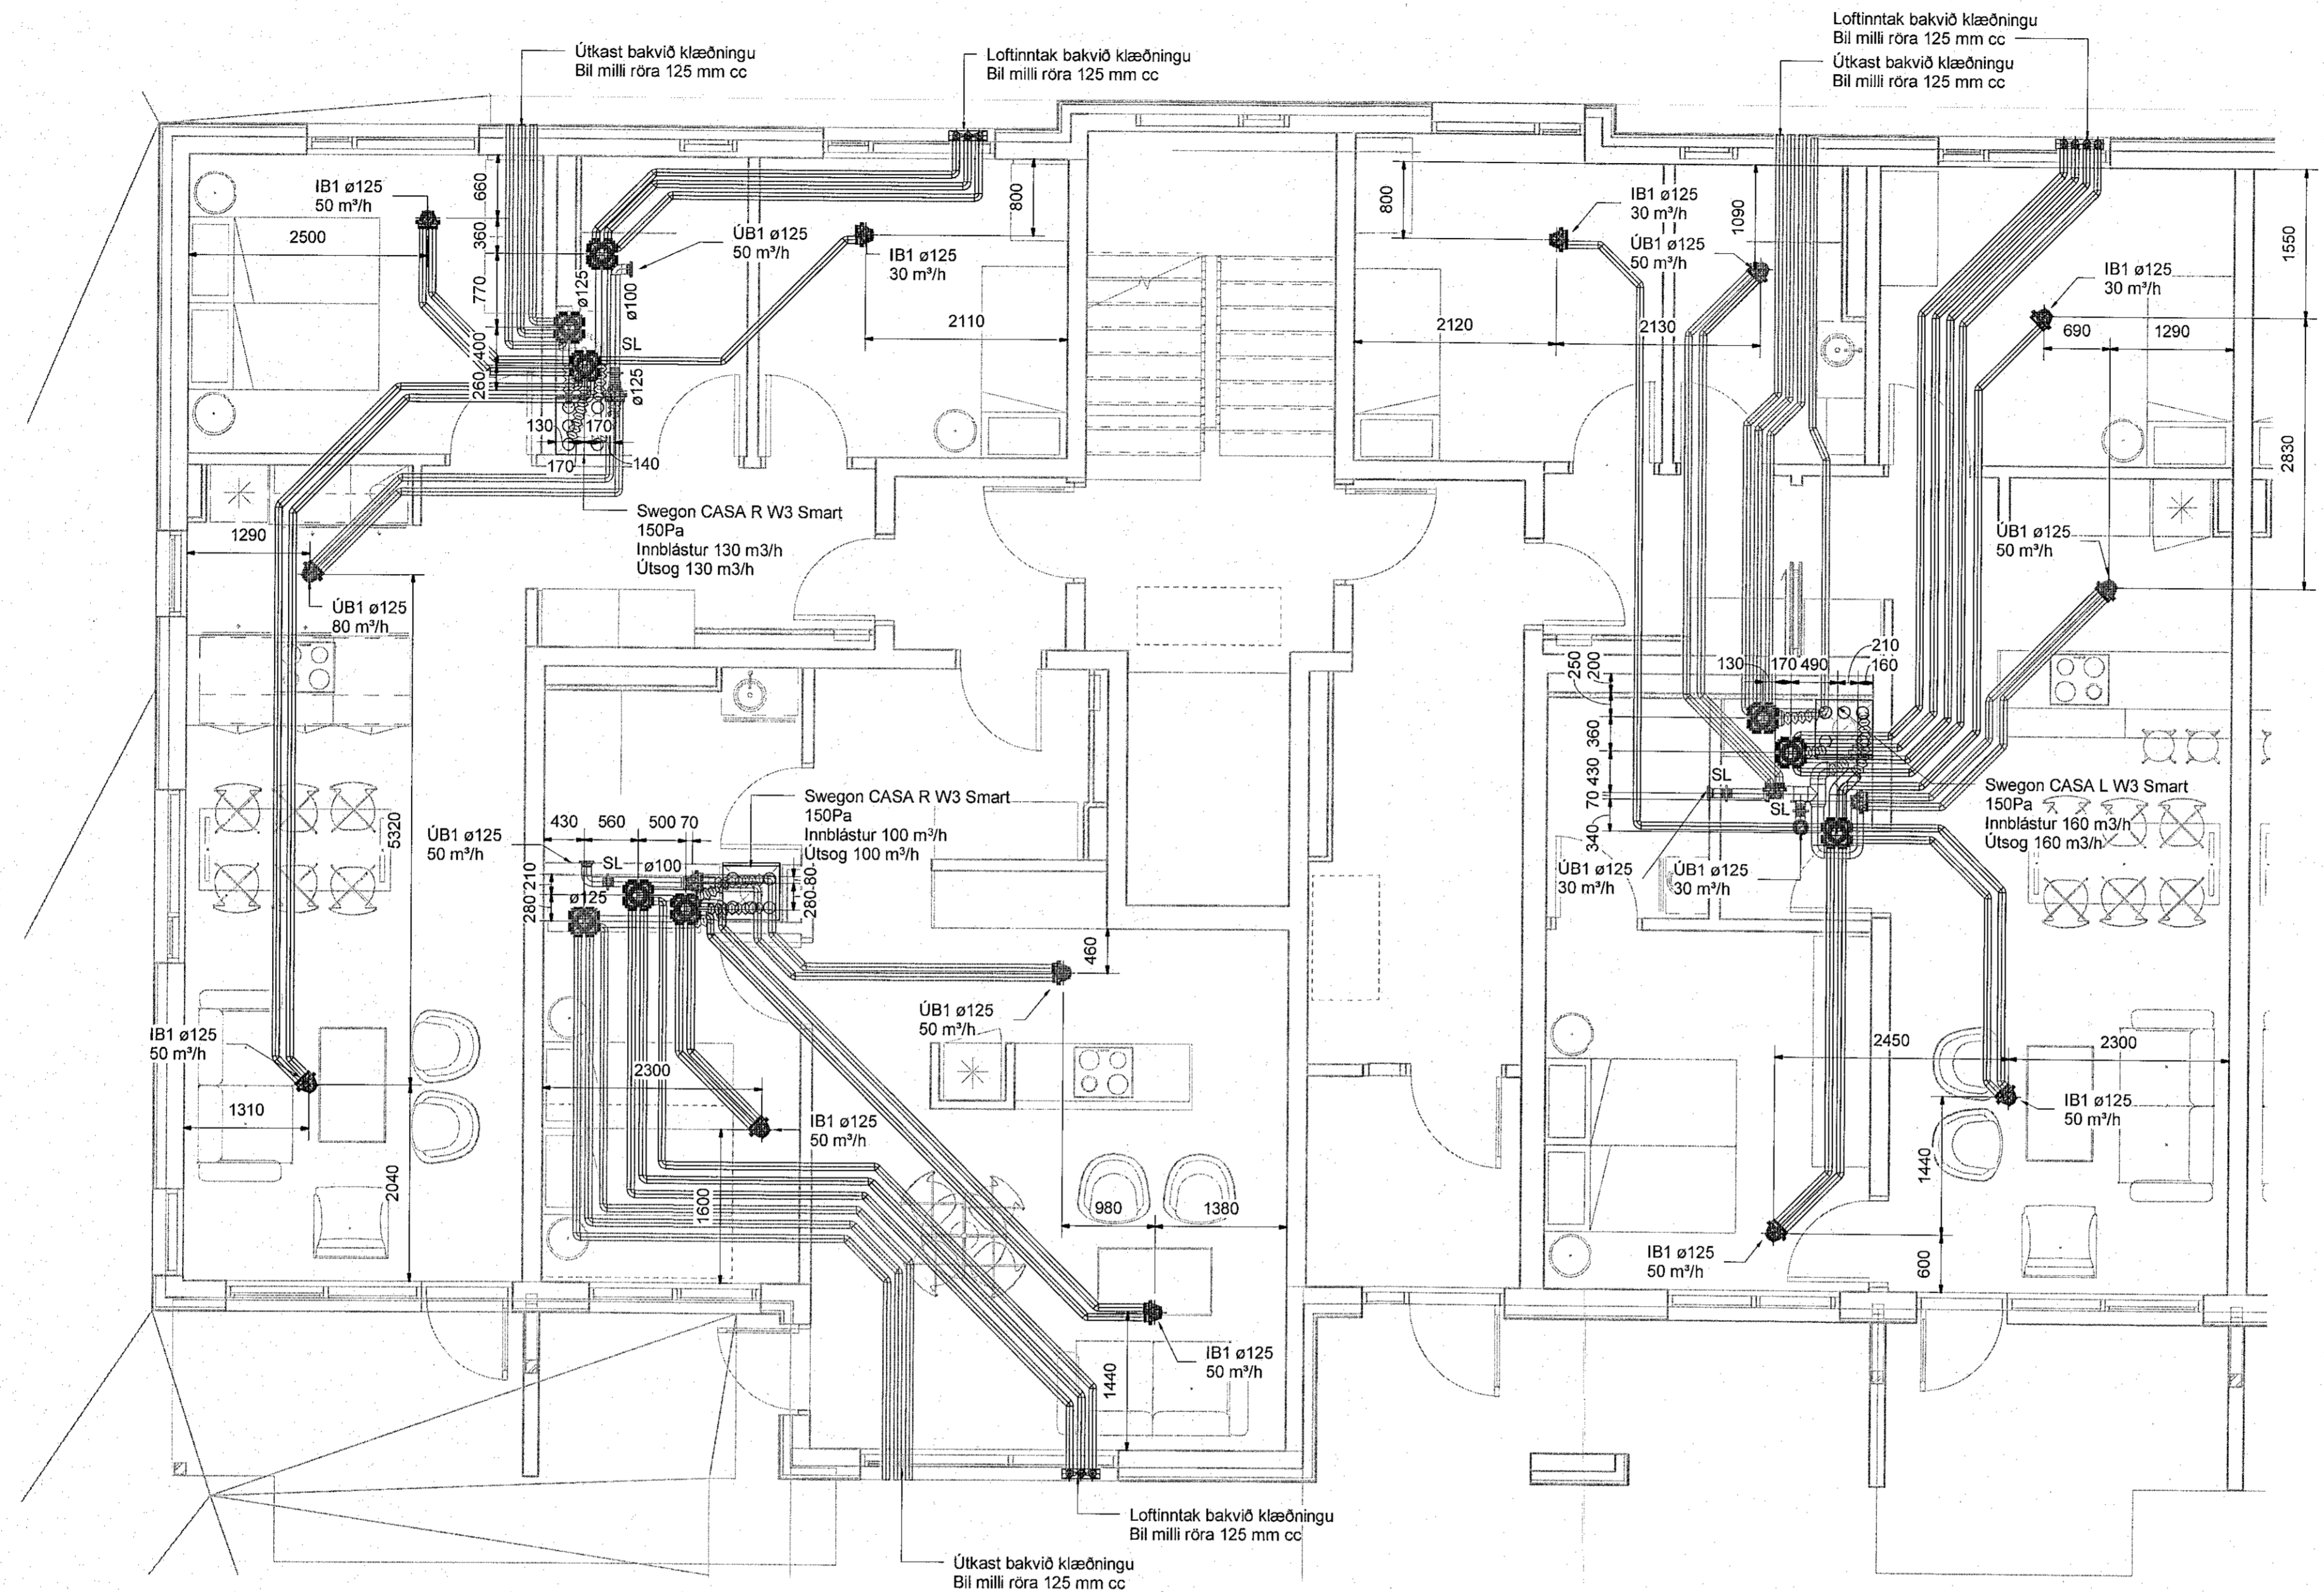

- Ú1 KSO, Útsogsventill
- Ú2 KSO, Útsogsventill með hjóðdempun
- IB1 Innblástursventill með hjóðdempun
- HG Hjóðgildra
- SL Stíllíoka
- SU Stokkur upp
- SN Stokkur niður
- SU/SN Stokkur upp/niður

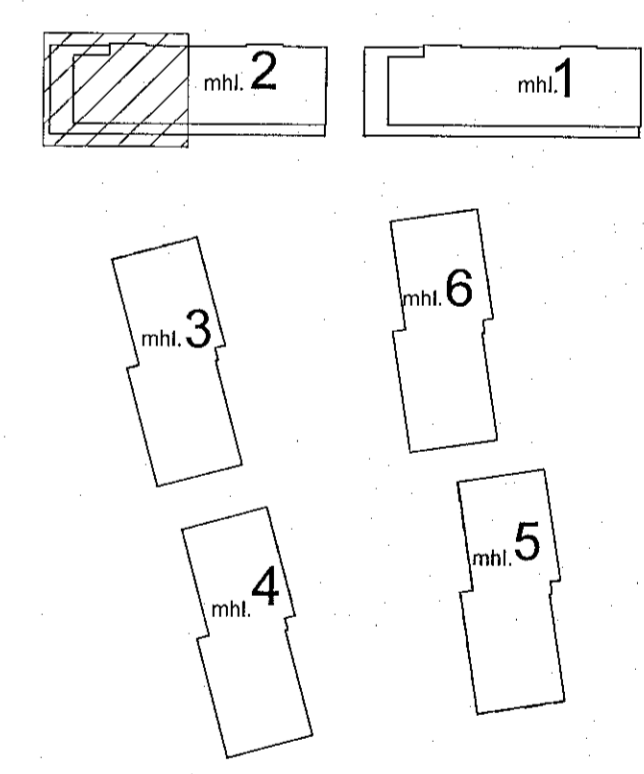

Áshamar 12-26
Fjölbýlishús
221 Hafnarfjörður


Lagnir og loftræsing
Loftræsing
1.hæð - Áshamar 18 - mhl. 02

VERKTEIKNING GERÐ Á
GRUNNI AÐALUPPDRATTA
SEM SAMÞYKKTIR VORU ÞÁNN:

29 JUN 2022

Ásgeir Ásgeirsson KL060101-5429

| | | | |
|------------|------------|------------|----|
| TEKNIÐMÉR | BLASTJERD | HANNAÐ: | AG |
| 21-133 | A1 | TEKNAÐ: | AG |
| L_L_01_01 | | YFIRFARAÐ: | BK |
| DAGS: | MELIKVARÐI | ÚTGÁFA | |
| 21.12.2022 | 1 : 50 | A | |

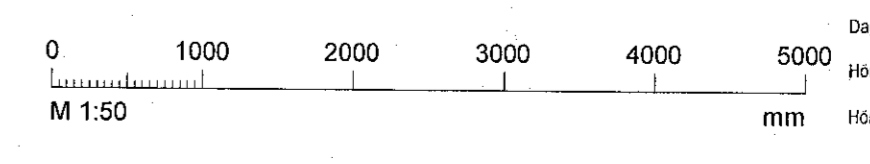

Dagsetning aðaluppdráttar: 14.06.2022
Höfundur: Almar Gunnarsson KL170388-3489
Höfundarspás: