



Útg.	Dags.	Skýring	Br.af.
A	21.12.2022		AG / BK

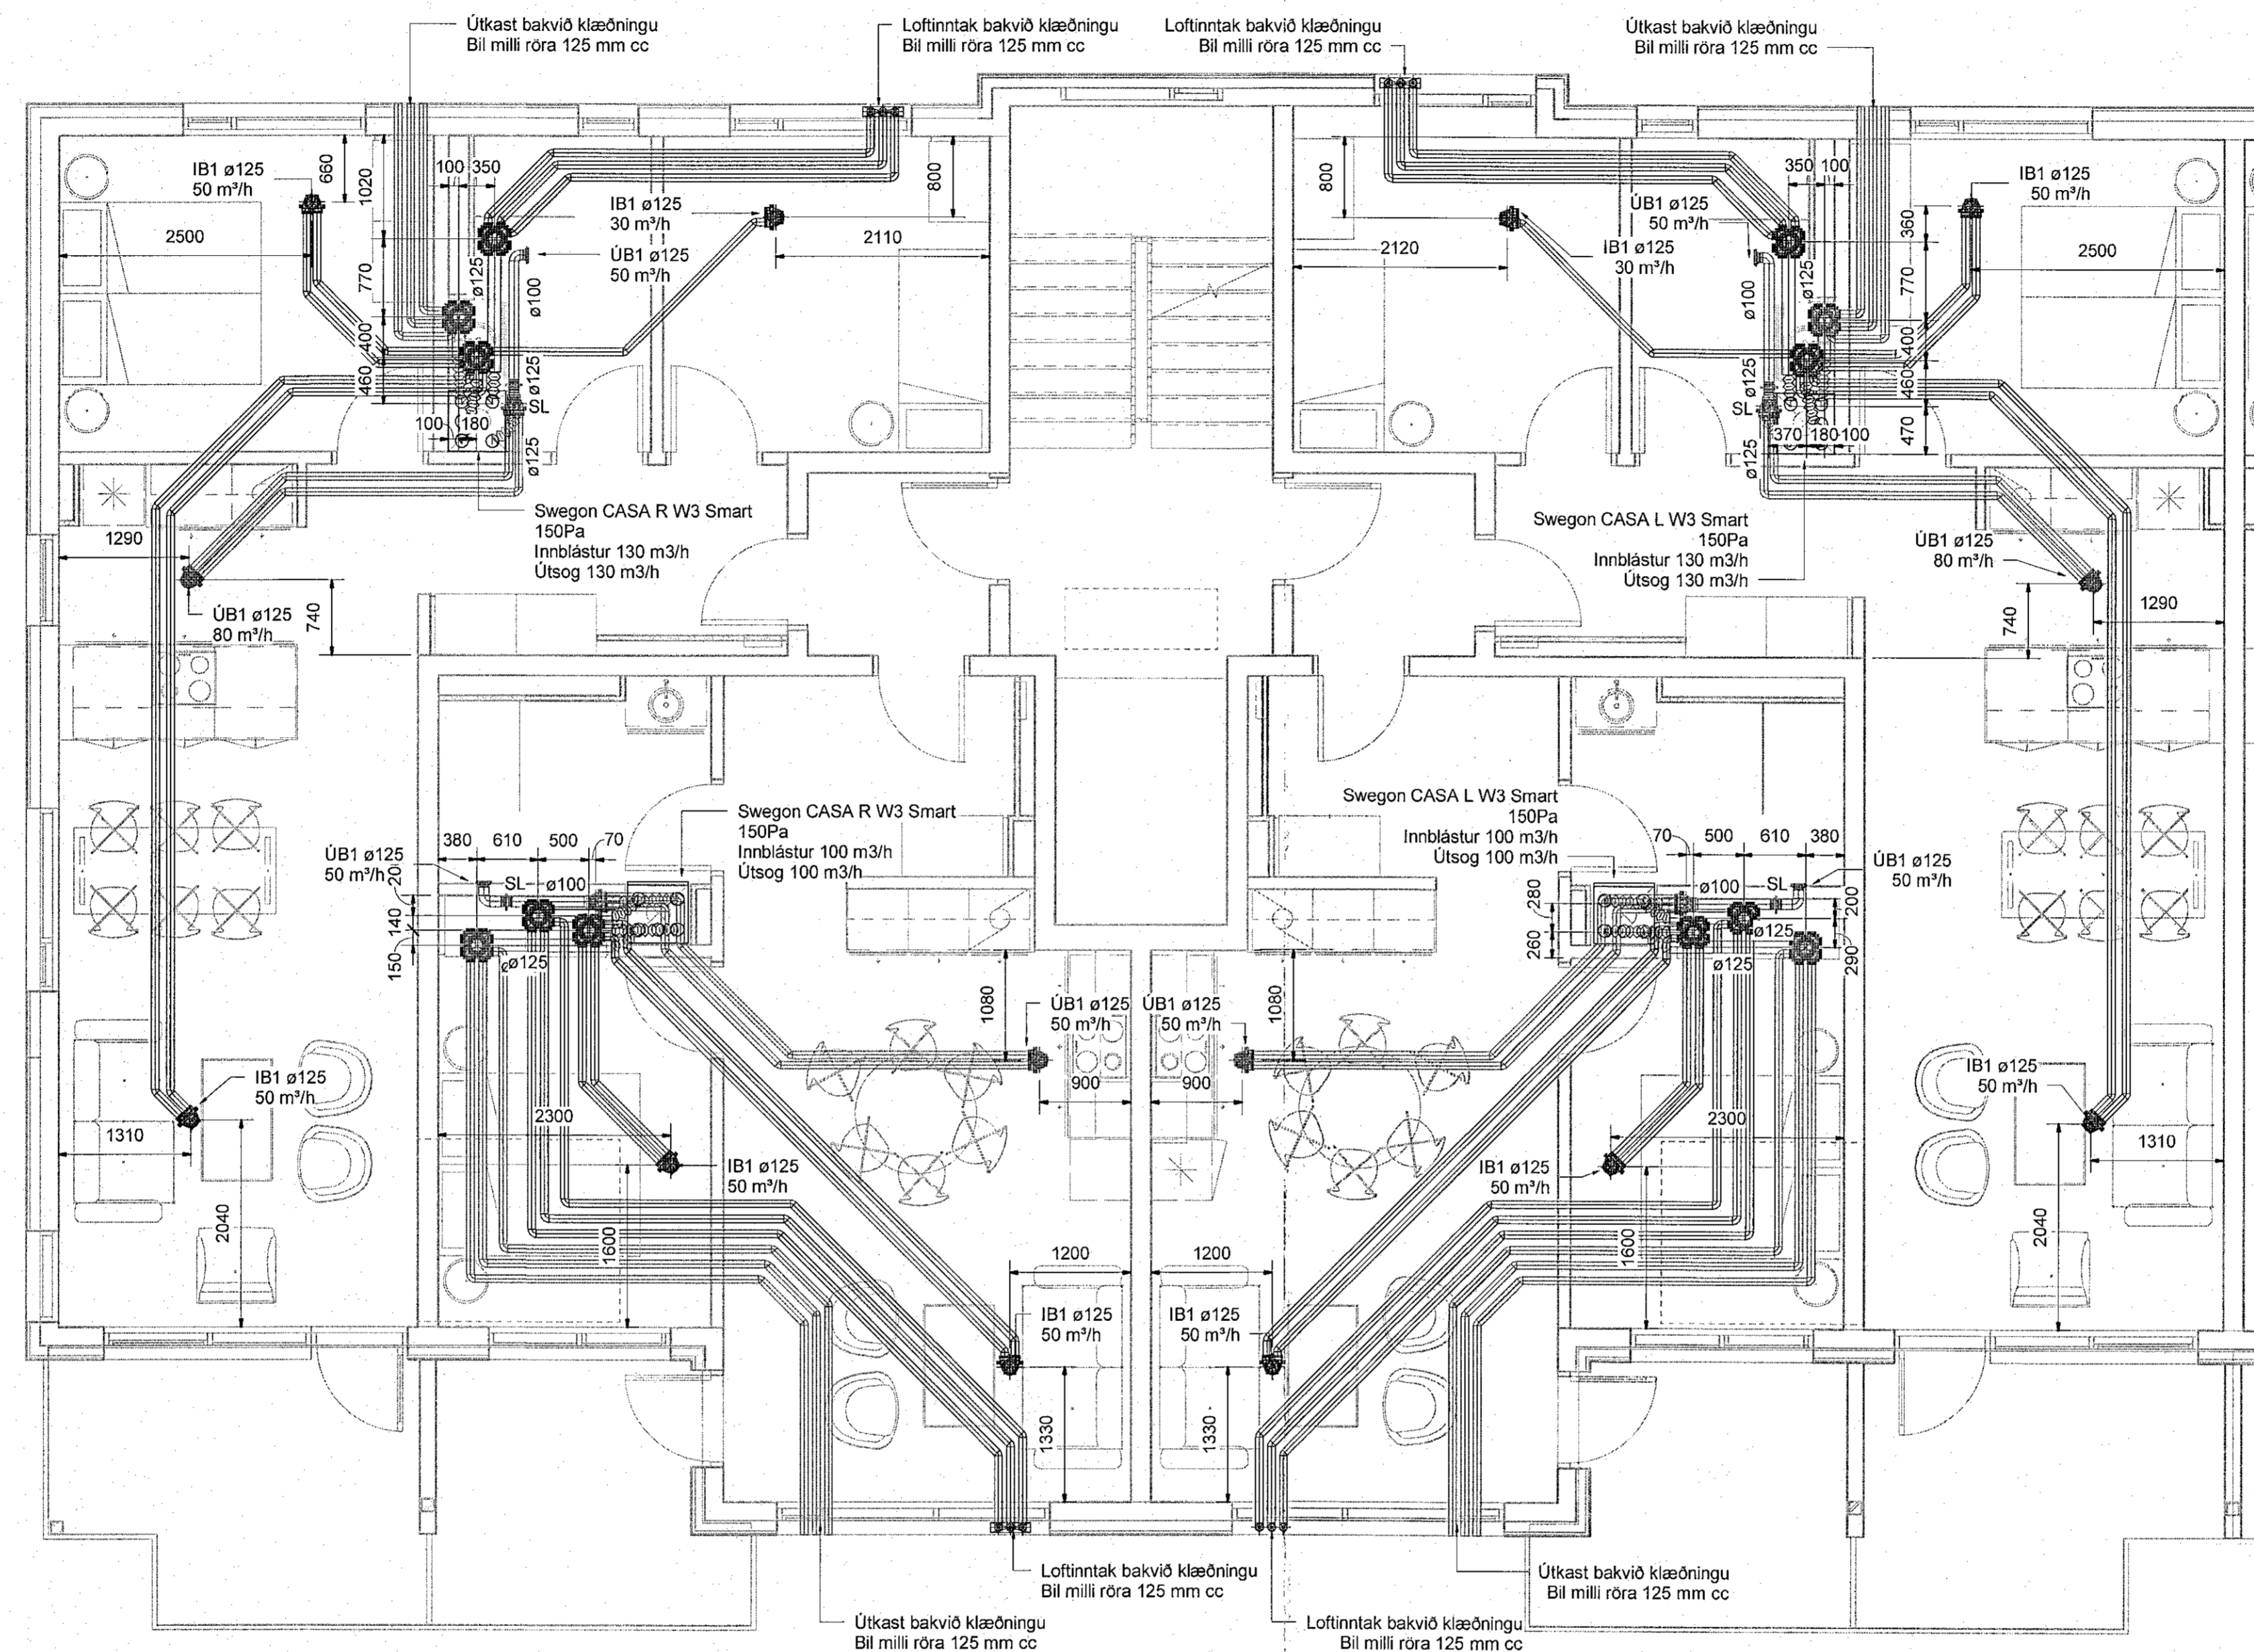

- Loftræsing skýringar**
- == Útsog og útkast
 - == Innblástur og inntak
- Ú1 KSO, Útsogsventill
 - Ú2 KSO, Útsogsventill með hjóðdempun
 - IB1 Innblástursventill með hjóðdempun
 - HG Hjólóglidra
 - SL Stílliloka
 - SU Stokkur upp
 - SN Stokkur niður
 - SU/SN Stokkur upp/niður

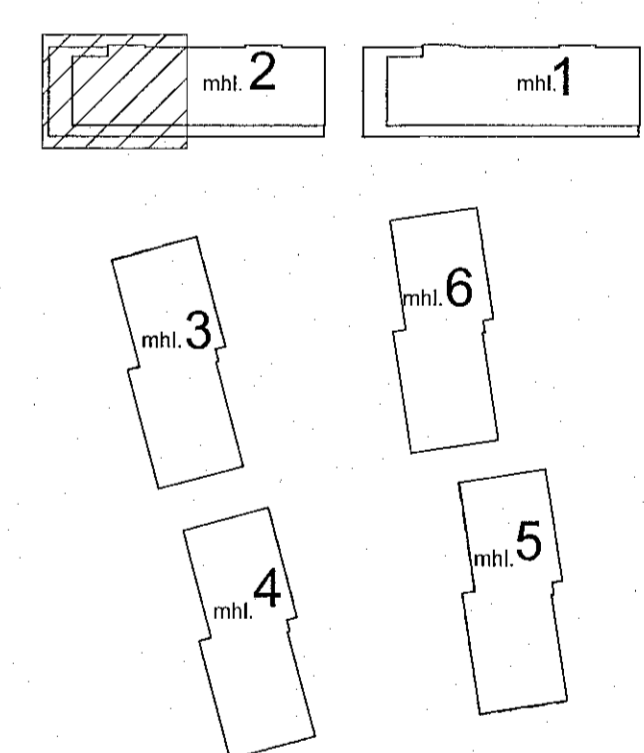


Áshamar 12-26
Fjölbýlishús
221 Hafnarfjörður

Lagnir og loftræsing
Loftræsing
3.hæð - Áshamar 18 - mhl. 02

TEKNIÐUR	BLAÐSTÆRD	HANNAÐ:	AG
21-133	A1	TEKNAÐ:	AG
L_L_03_01		YFIRFARÐ:	BK
DAGS.	MELKVARÐI	ÚTGAFA	
21.12.2022	1 : 50	A	

VERKTEIKNING GERÐ Á
GRUNNI AÐALUPPDRATTA
SEM SAMÞYKKTIR VORU ÞANNI:
29 JUN 2022
Robert A. Röberisson • KI 0901845429

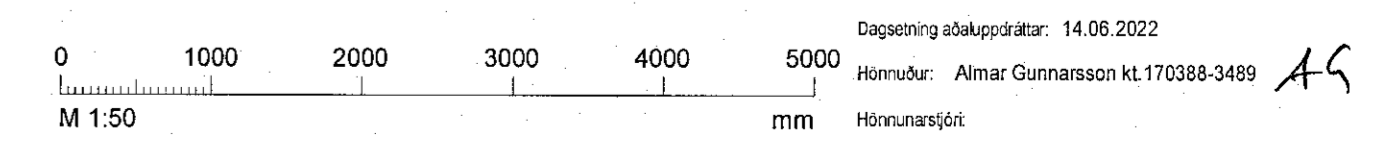

Dagsetning aðv.þráttar: 14.06.2022
Hönnuður: Almar Gunnarsson kl.170388-3489 AG
Hönnunarskipti