

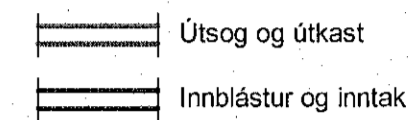


Útg.	Dags.	Skýring	Br. af:	Yfirf.
A	21.12.2022		AG	BK

Loftræsing skýringar

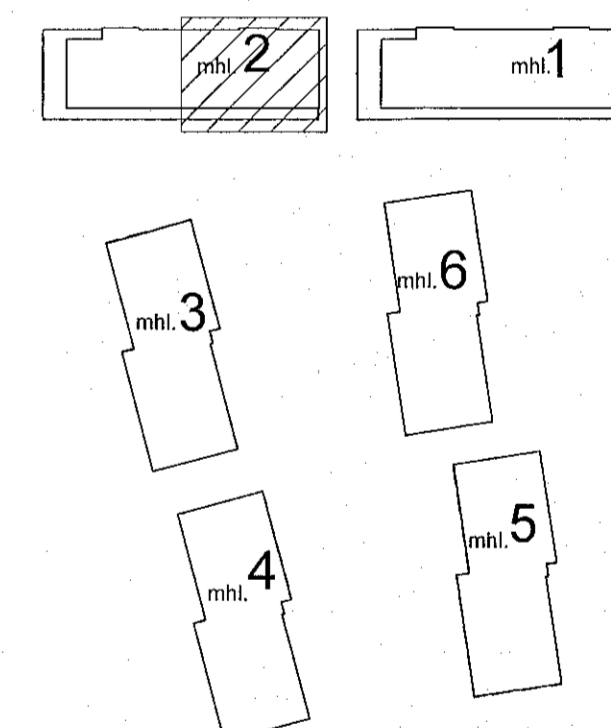

- Ú1 KSO, Útsogsventill
- Ú2 KSO, Útsogsventill með
hjóðdempun
- IB1 Innblástursventill með
hjóðdempun
- HG Hljóðgildra
- SL Stílliloka
- SU Stokkur upp
- SN Stokkur niður
- SU/SN Stokkur upp/niður

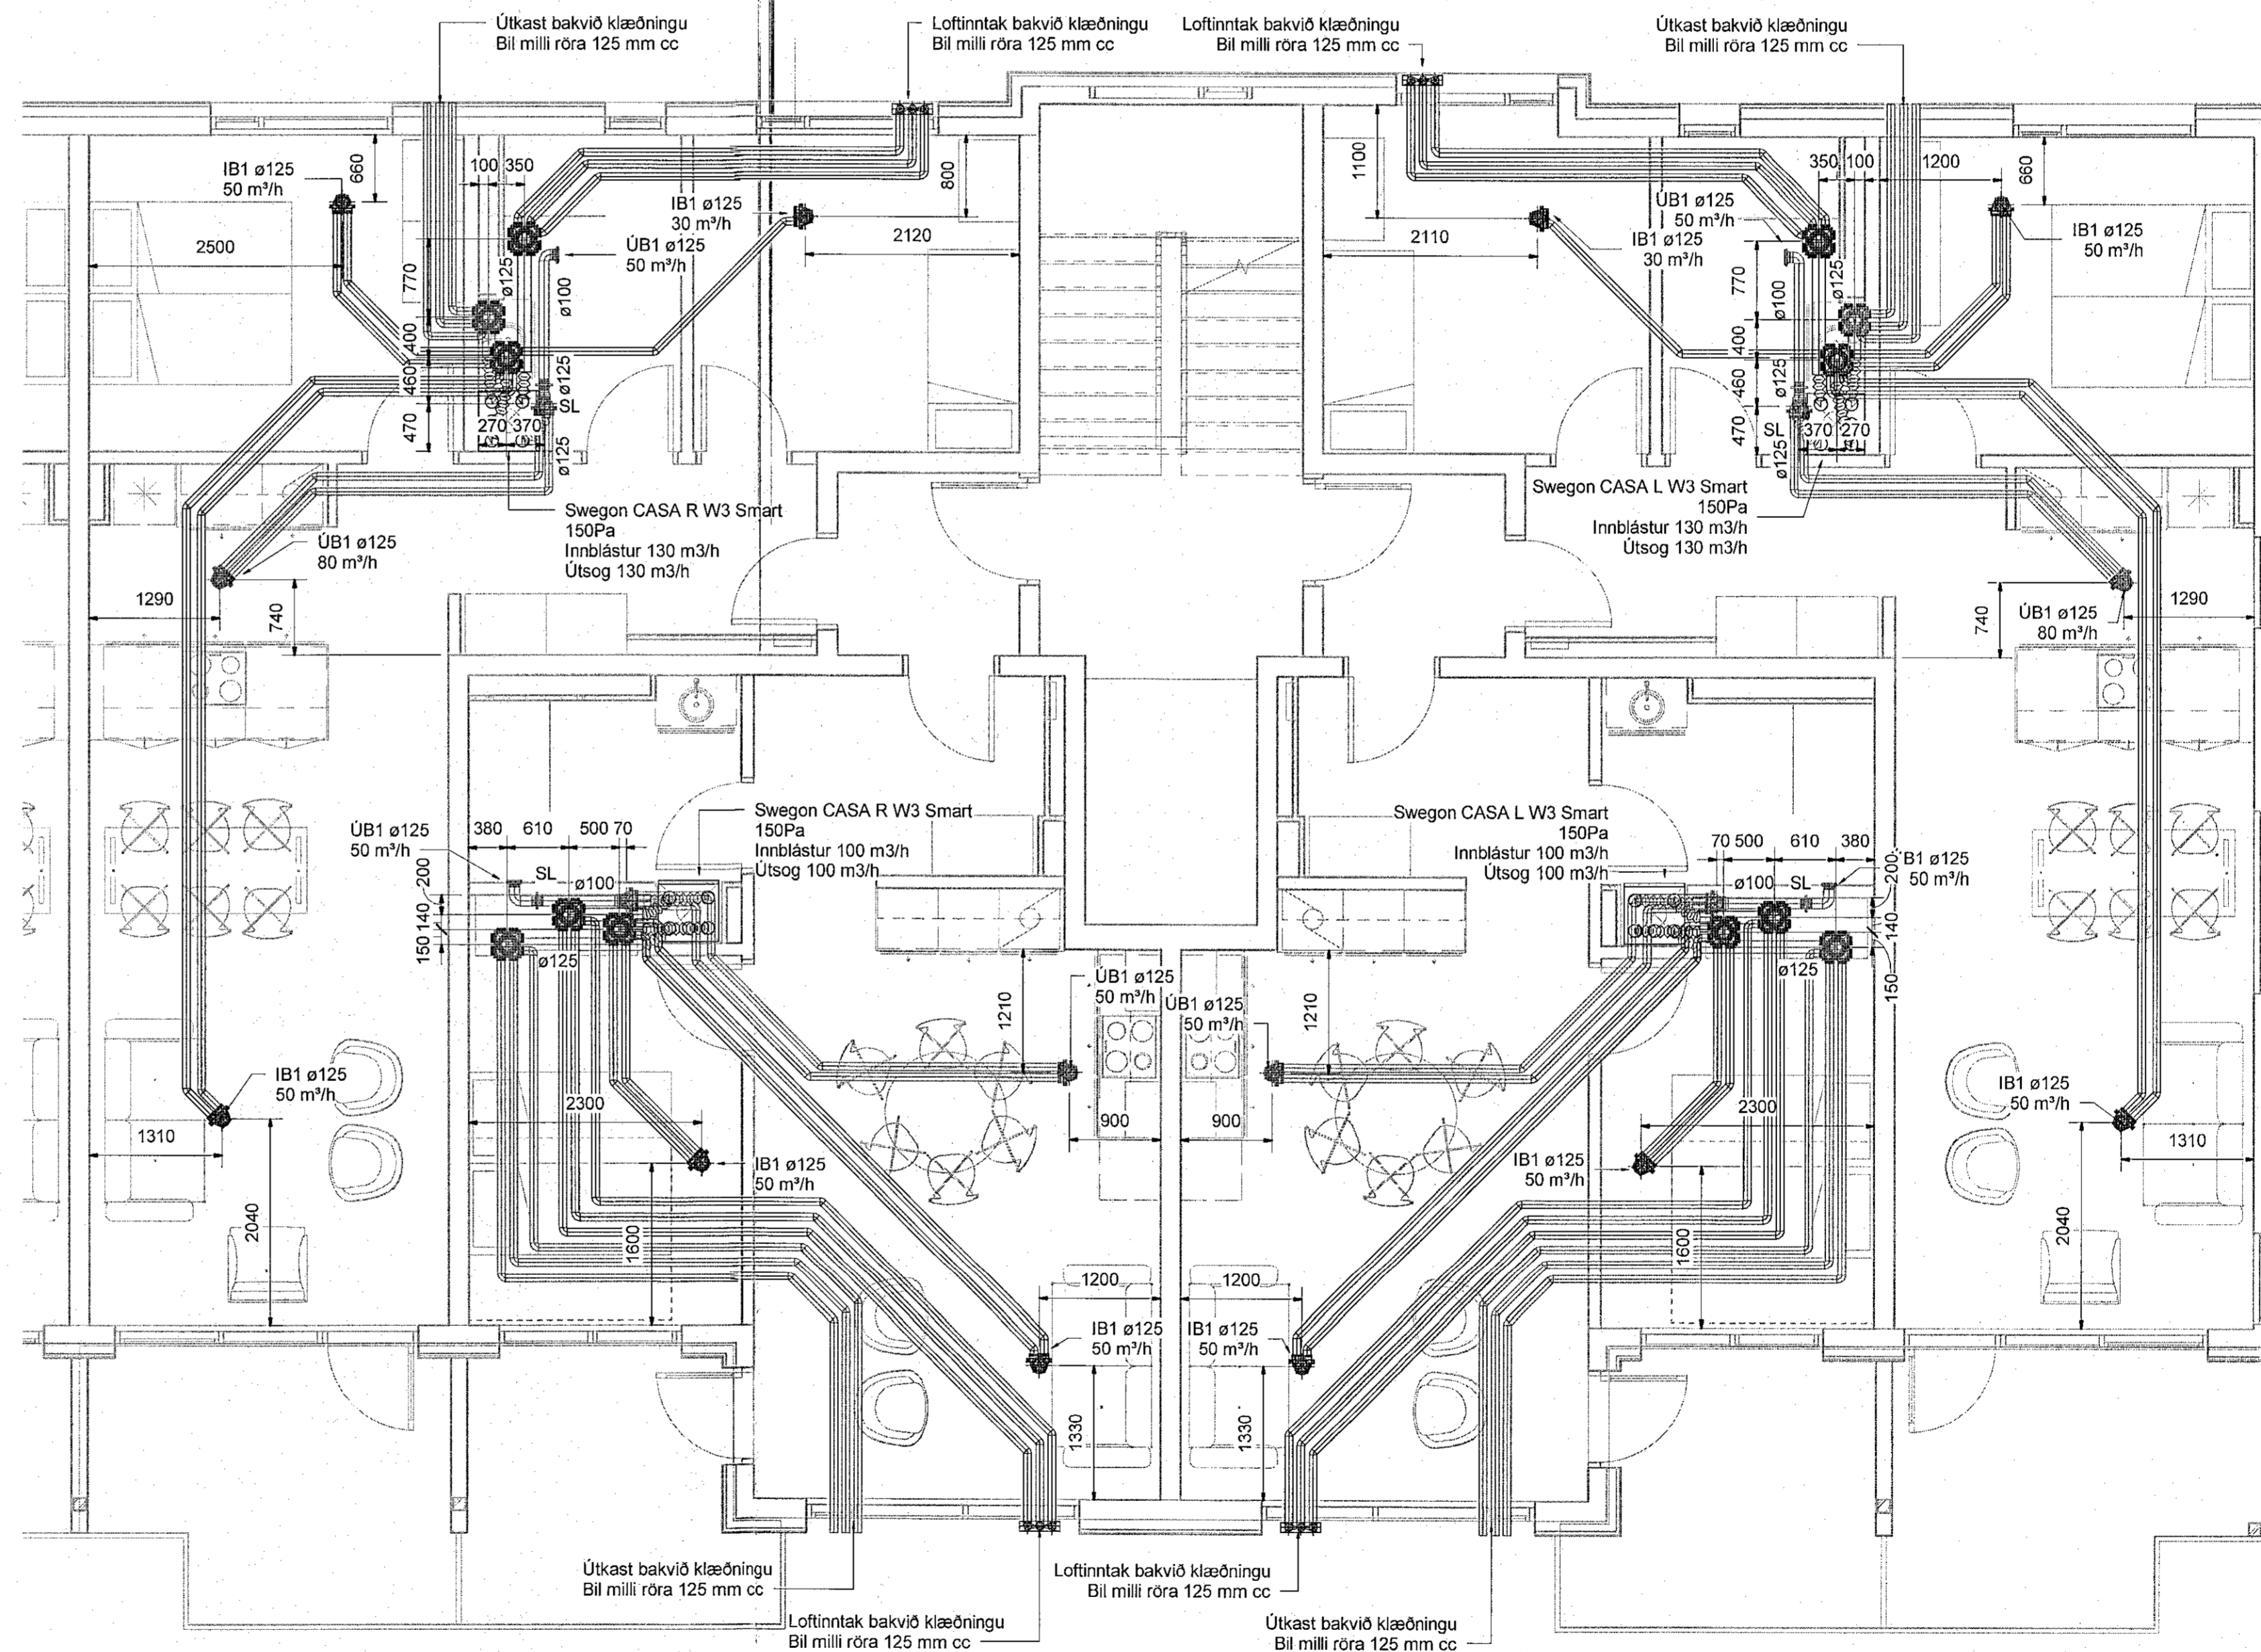

Áshamar 12-26
Fjölbýlishús
221 Hafnarfjörður

Lagnir og loftræsing
Loftræsing
4.hæð - Áshamar 16 - mhl. 02

TEKNIÐMÉR	BLAÐSTJÓRN	HANNAÐ:	AG
21-133	A1	TEKNAÐ:	AG
L_L_04_02		YFRIFARAÐ:	BK
DAGS.	MELKVARÐI	UTGAFA	
21.12.2022	1:50	A	

VERKTEIKNING GERD Á
GRUNNI AÐALUPPDRATTA
SEM SAMÞYKKTIR VORU ÞANN:
9 JUN 2022
Robert A. Róbertsson 060341-5429

