




Útg.	Dags.	Skýring	Br.af:	Yfirf.
A	21.12.2022		AG	IBK

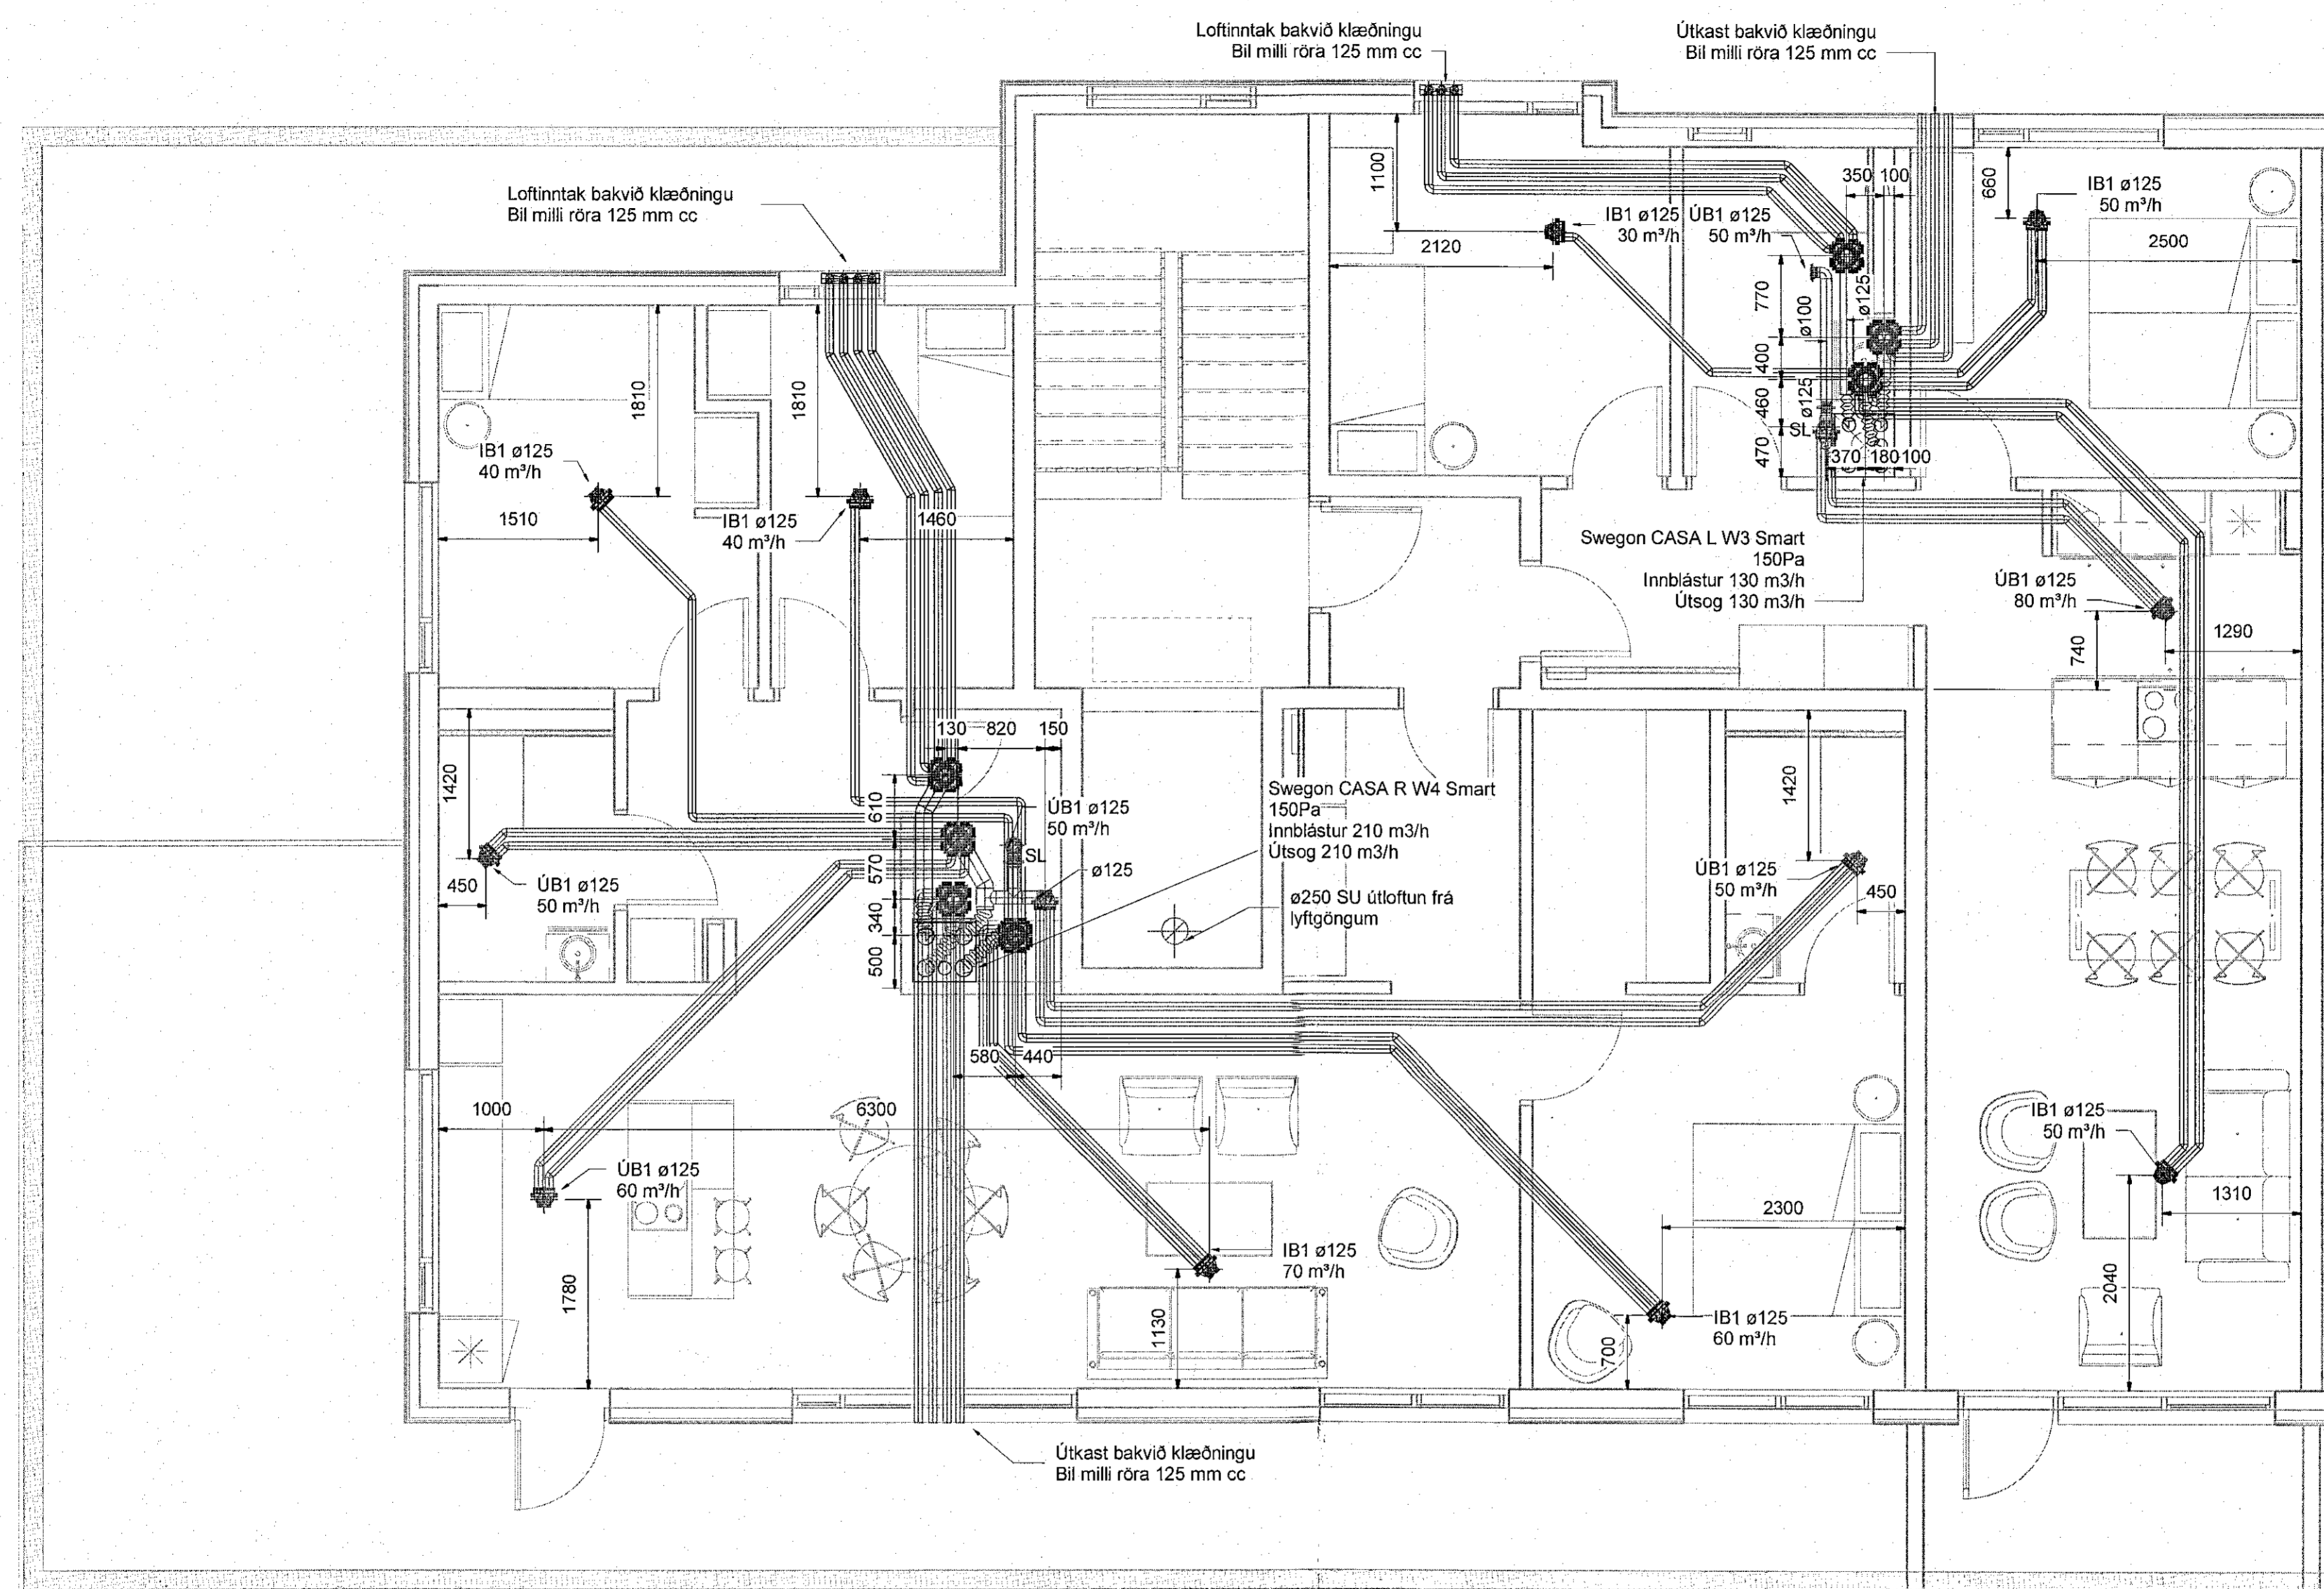

Loftræsing skýringar

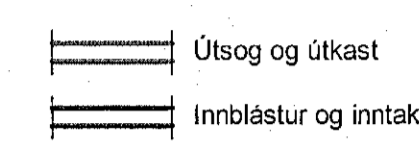

- Ú1 KSO, Útsogsventill
- Ú2 KSO, Útsogsventill með hjóddempun
- IB1 Innblástursventill með hjóddempun
- HG Hjóðgildra
- SL Stíllíoka
- SU Stokkur upp
- SN Stokkur niður
- SU/SN Stokkur upp/niður

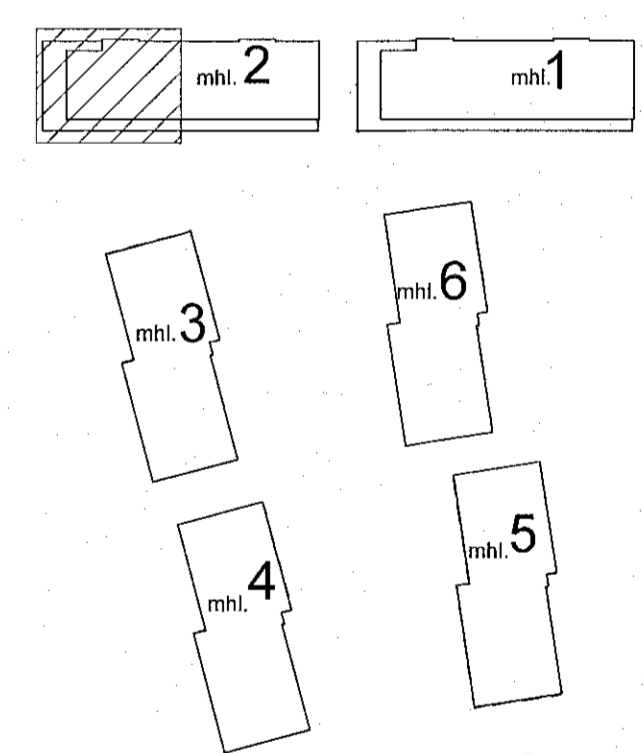


Áshamar 12-26
Fjölbýlishús
221 Hafnarfjörður

Lagnir og loftræsing
Loftræsing
5.hæð - Áshamar 18 - mhl. 02

TEKNIÐUMER	BLAÐSTYRÐ	HANNAÐ	AG
21-133	A1	TEKNAÐ	AG
L_L_05_01		YERIFARNAÐ	BK
DAGS.	MEIÐKVARÐI	ÚTGÁFA	
21.12.2022	1:50	A	

VERKTEIKNING GERÐ Á
GRUNNI ADALUPPDRATTA
SEM SAMPYKKTIR VORU ÞÁNN:
29 JUN 2022
Asgeir A. Björnsson • 066461-5429

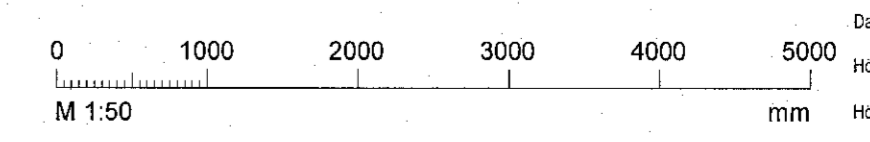

Dagsetning aðstoðgjafar: 14.06.2022
Höfundur: Almar Gunnarsson kt. 170388-3489
Höfundursetur: