



Útg.	Dags.	Skýring	Br. af:
A	21.12.2022		Yfirl. AG BK

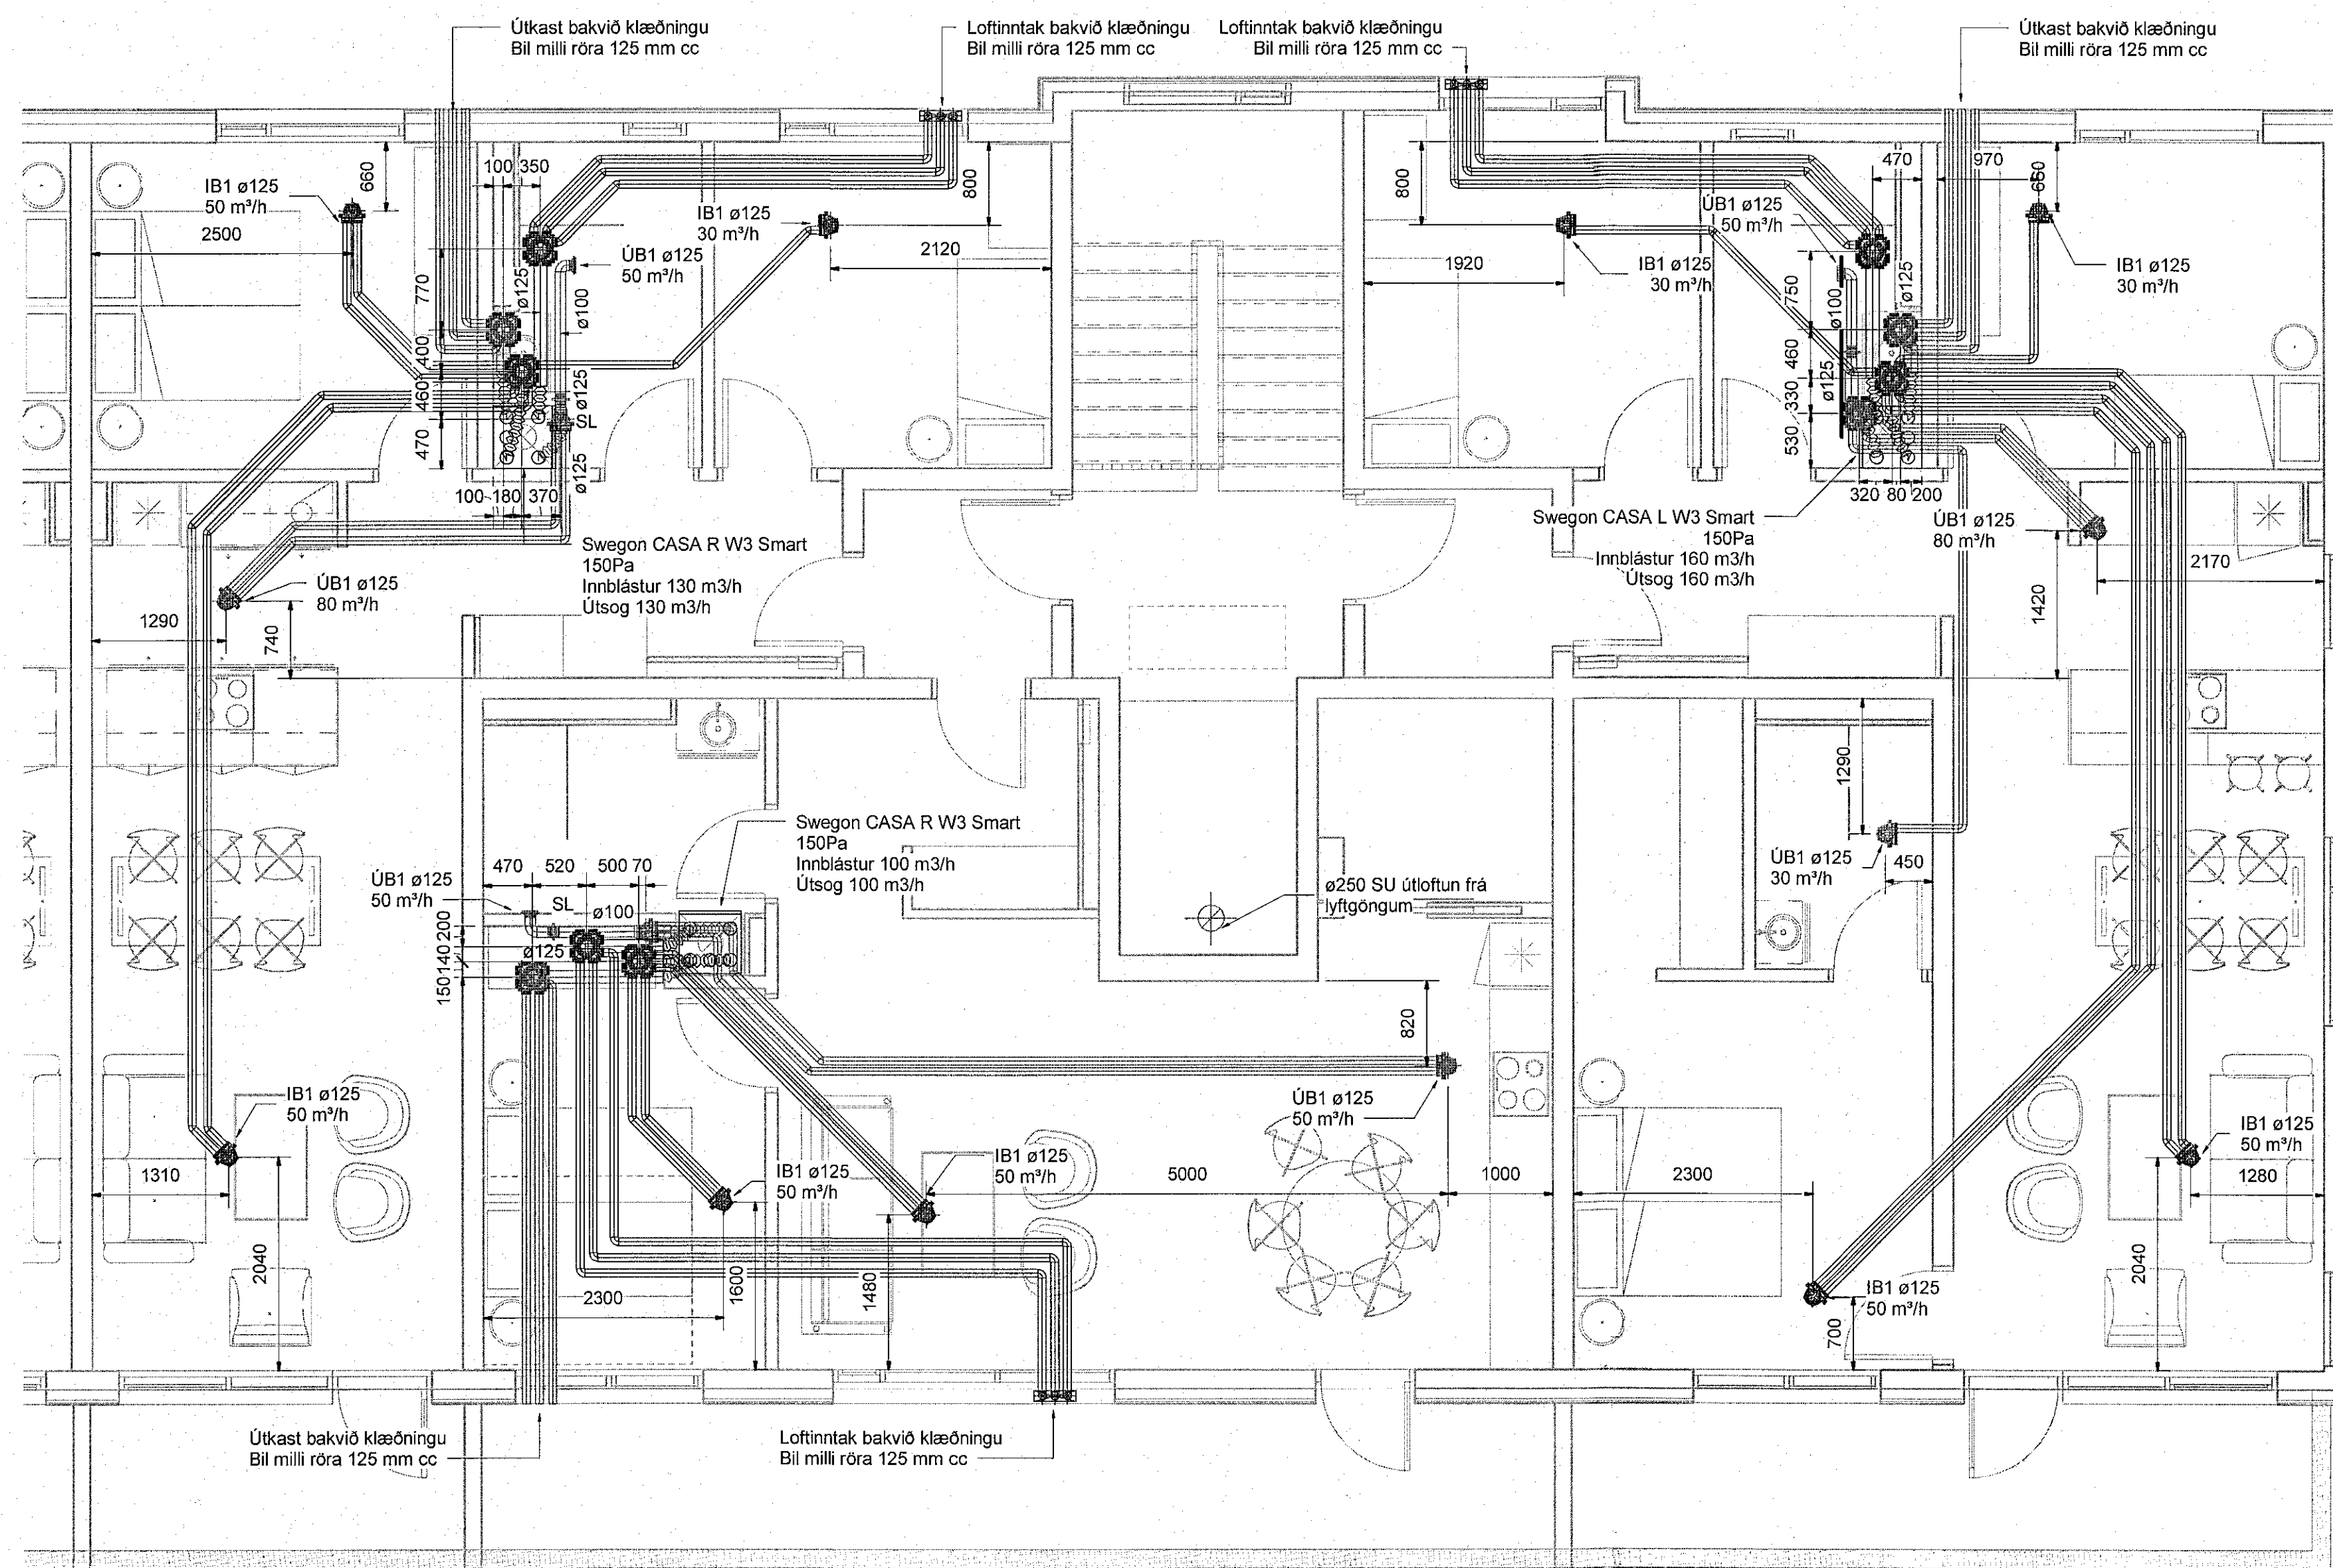

Loftræsing skýringar

- == Útsög og útkast
- == Innblástur og inntak

- Ú1 KSO, Útsogsventill
- Ú2 KSO, Útsogsventill með hjóðdempun
- IB1 Innblástursventill með hjóðdempun
- HG Hjóðgildra
- SL Stílloka
- SU Stokkur upp
- SN Stokkur niður
- SU/SN Stokkur upp/niður

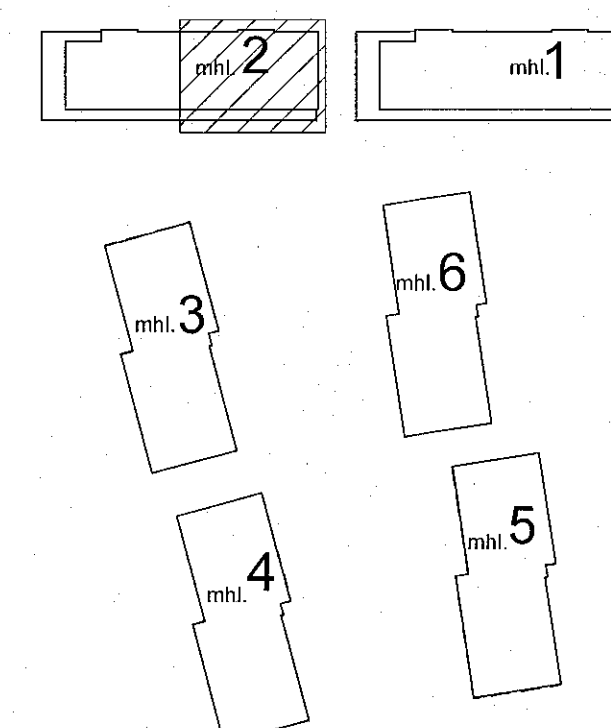

Áshamar 12-26
Fjölbýlishús
221 Hafnarfjörður

Lagnir og loftræsing
Loftræsing
5.hæð - Áshamar 16 - mhl. 02

TEKNNÚMÉR	BLADSTÆRD	IANNAÐ:	AG
21-133	A1	TEKNAÐ:	AG
L_L_05_02		YFRFARÐ:	BK
DAGS.	MELKVARÐI	ÚTGAFA	
21.12.2022	1:50	A	

VERKTEIKNING GERÐ Á
GRUNNI AÐALUPPRÁTTA
SEM SAMÞYKKTIR VORU ÞANN:
29 JUN 2022
Róbert A. Robertsson - kl. 0601645429

