


Útg.	Dags.	Skýring	Br. af:	Yfirf.
A	20.11.2022		AG	BK

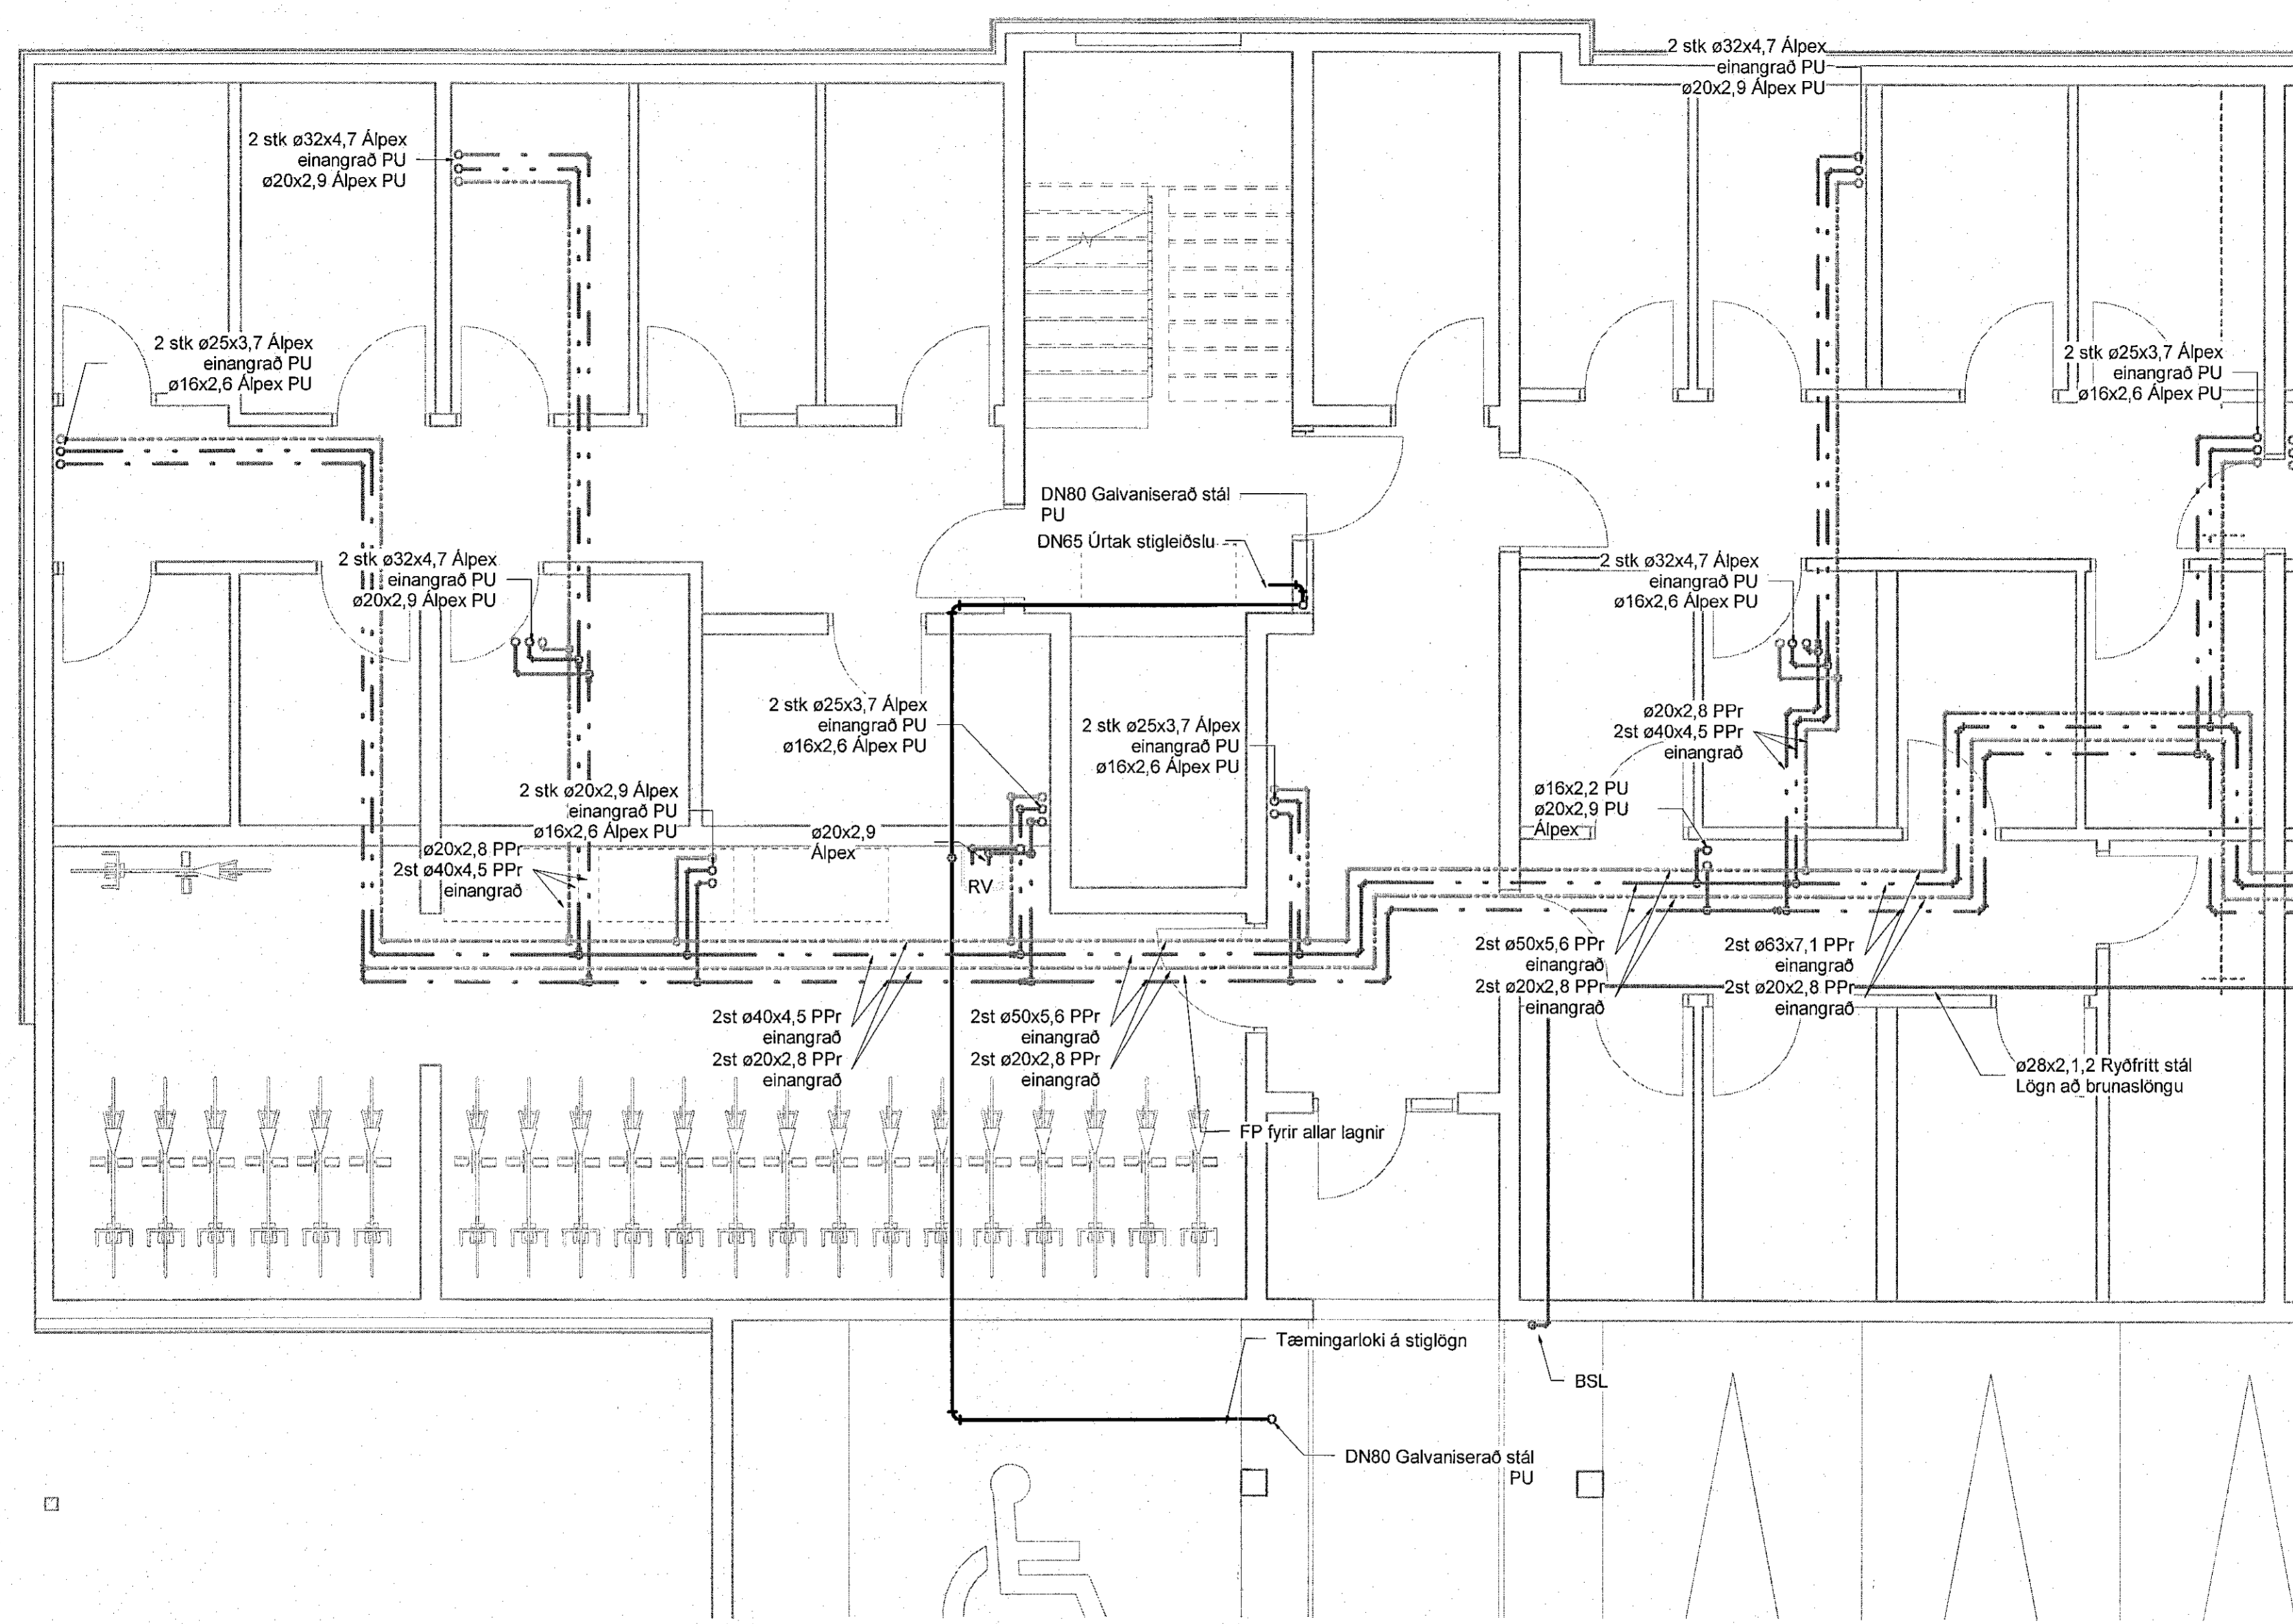

Neysluvatn skýringar

- - - - - Neysluvatn heitt
 - - - - - Neysluvatn kalt
 - - - - - Neysluvatn hringrás heitt vatn
 - - - - - Neysluvatn hringrás kalt vatn


Ómerktur hringur táknar að lögn færist upp eða niður innan hæðar.
Hringur merktur PU, PN eða PU/PN táknar að lögn færist upp eða niður á milli hæða.

FP - Festing v. hitapenslu sem takmarkar færslu lögnar í ástefnu

B.K - Botnkóti

Lagnaefni innan hæða og íbúða viðmiðunartærðir

VS: Vatnssalerni ø16x2,6 Alpex
 HL: Handlaug ø16x2,6 Alpex
 EV: Eldhúsvaskur ø16x2,6 Alpex
 RV: Ræstivaskur ø20x2,9 Alpex
 PV: Þvottavél ø16x2,6 Alpex
 ST: Sturta ø20x2,9 Alpex
 UPV: Uppþvottavél ø16x2,6 Alpex
 BSL: Brunaslanga ø28x1,2 Ryðfritt stál

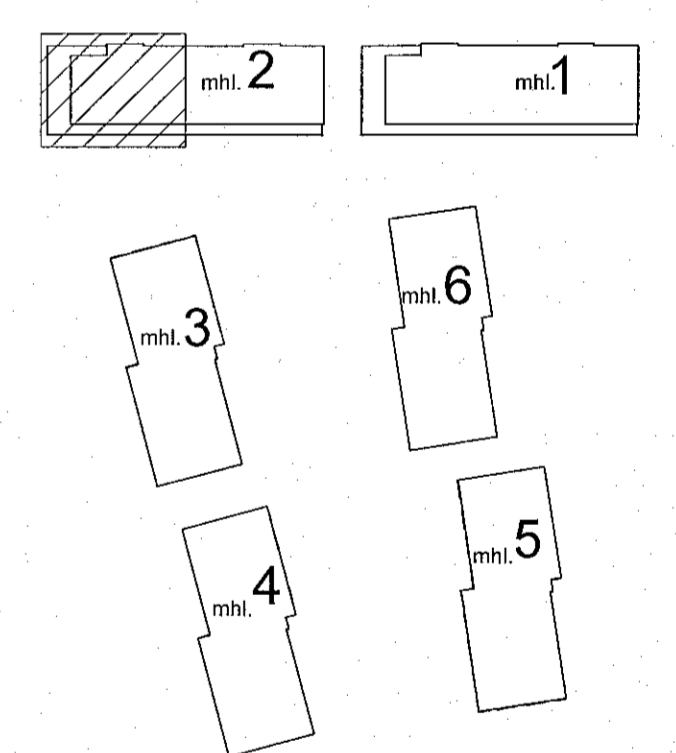

Áshamar 12-26
Fjölbýlishús
221 Hafnarfjörður

Lagnir og loftræsing
Neysluvatn
Kjallari - Áshamar 18 - mhl. 02

VERKTEIKNING GERD Á
GRUNNI AÐALUPPDRATTA
SEM SAMBYKKTIR VORU ÞANN:
29 JUN 2022
Róbert A. Róbertsson kl. 150161-5429

TEKNIÐMÉR	BLAÐSTÆRD	HANNAÐ:	AG
21-133	A1	TEKNAÐ:	AG
L_N_00_01		YFRFARAÐ:	BK
DAGS.	MELKVARÐI	ÚTGÁFA	
20.11.2022	1 : 50	A	

