


Útg.	Dags.	Skýring	Br.af.	Yfirf.
A	20.11.2022		AG	BK

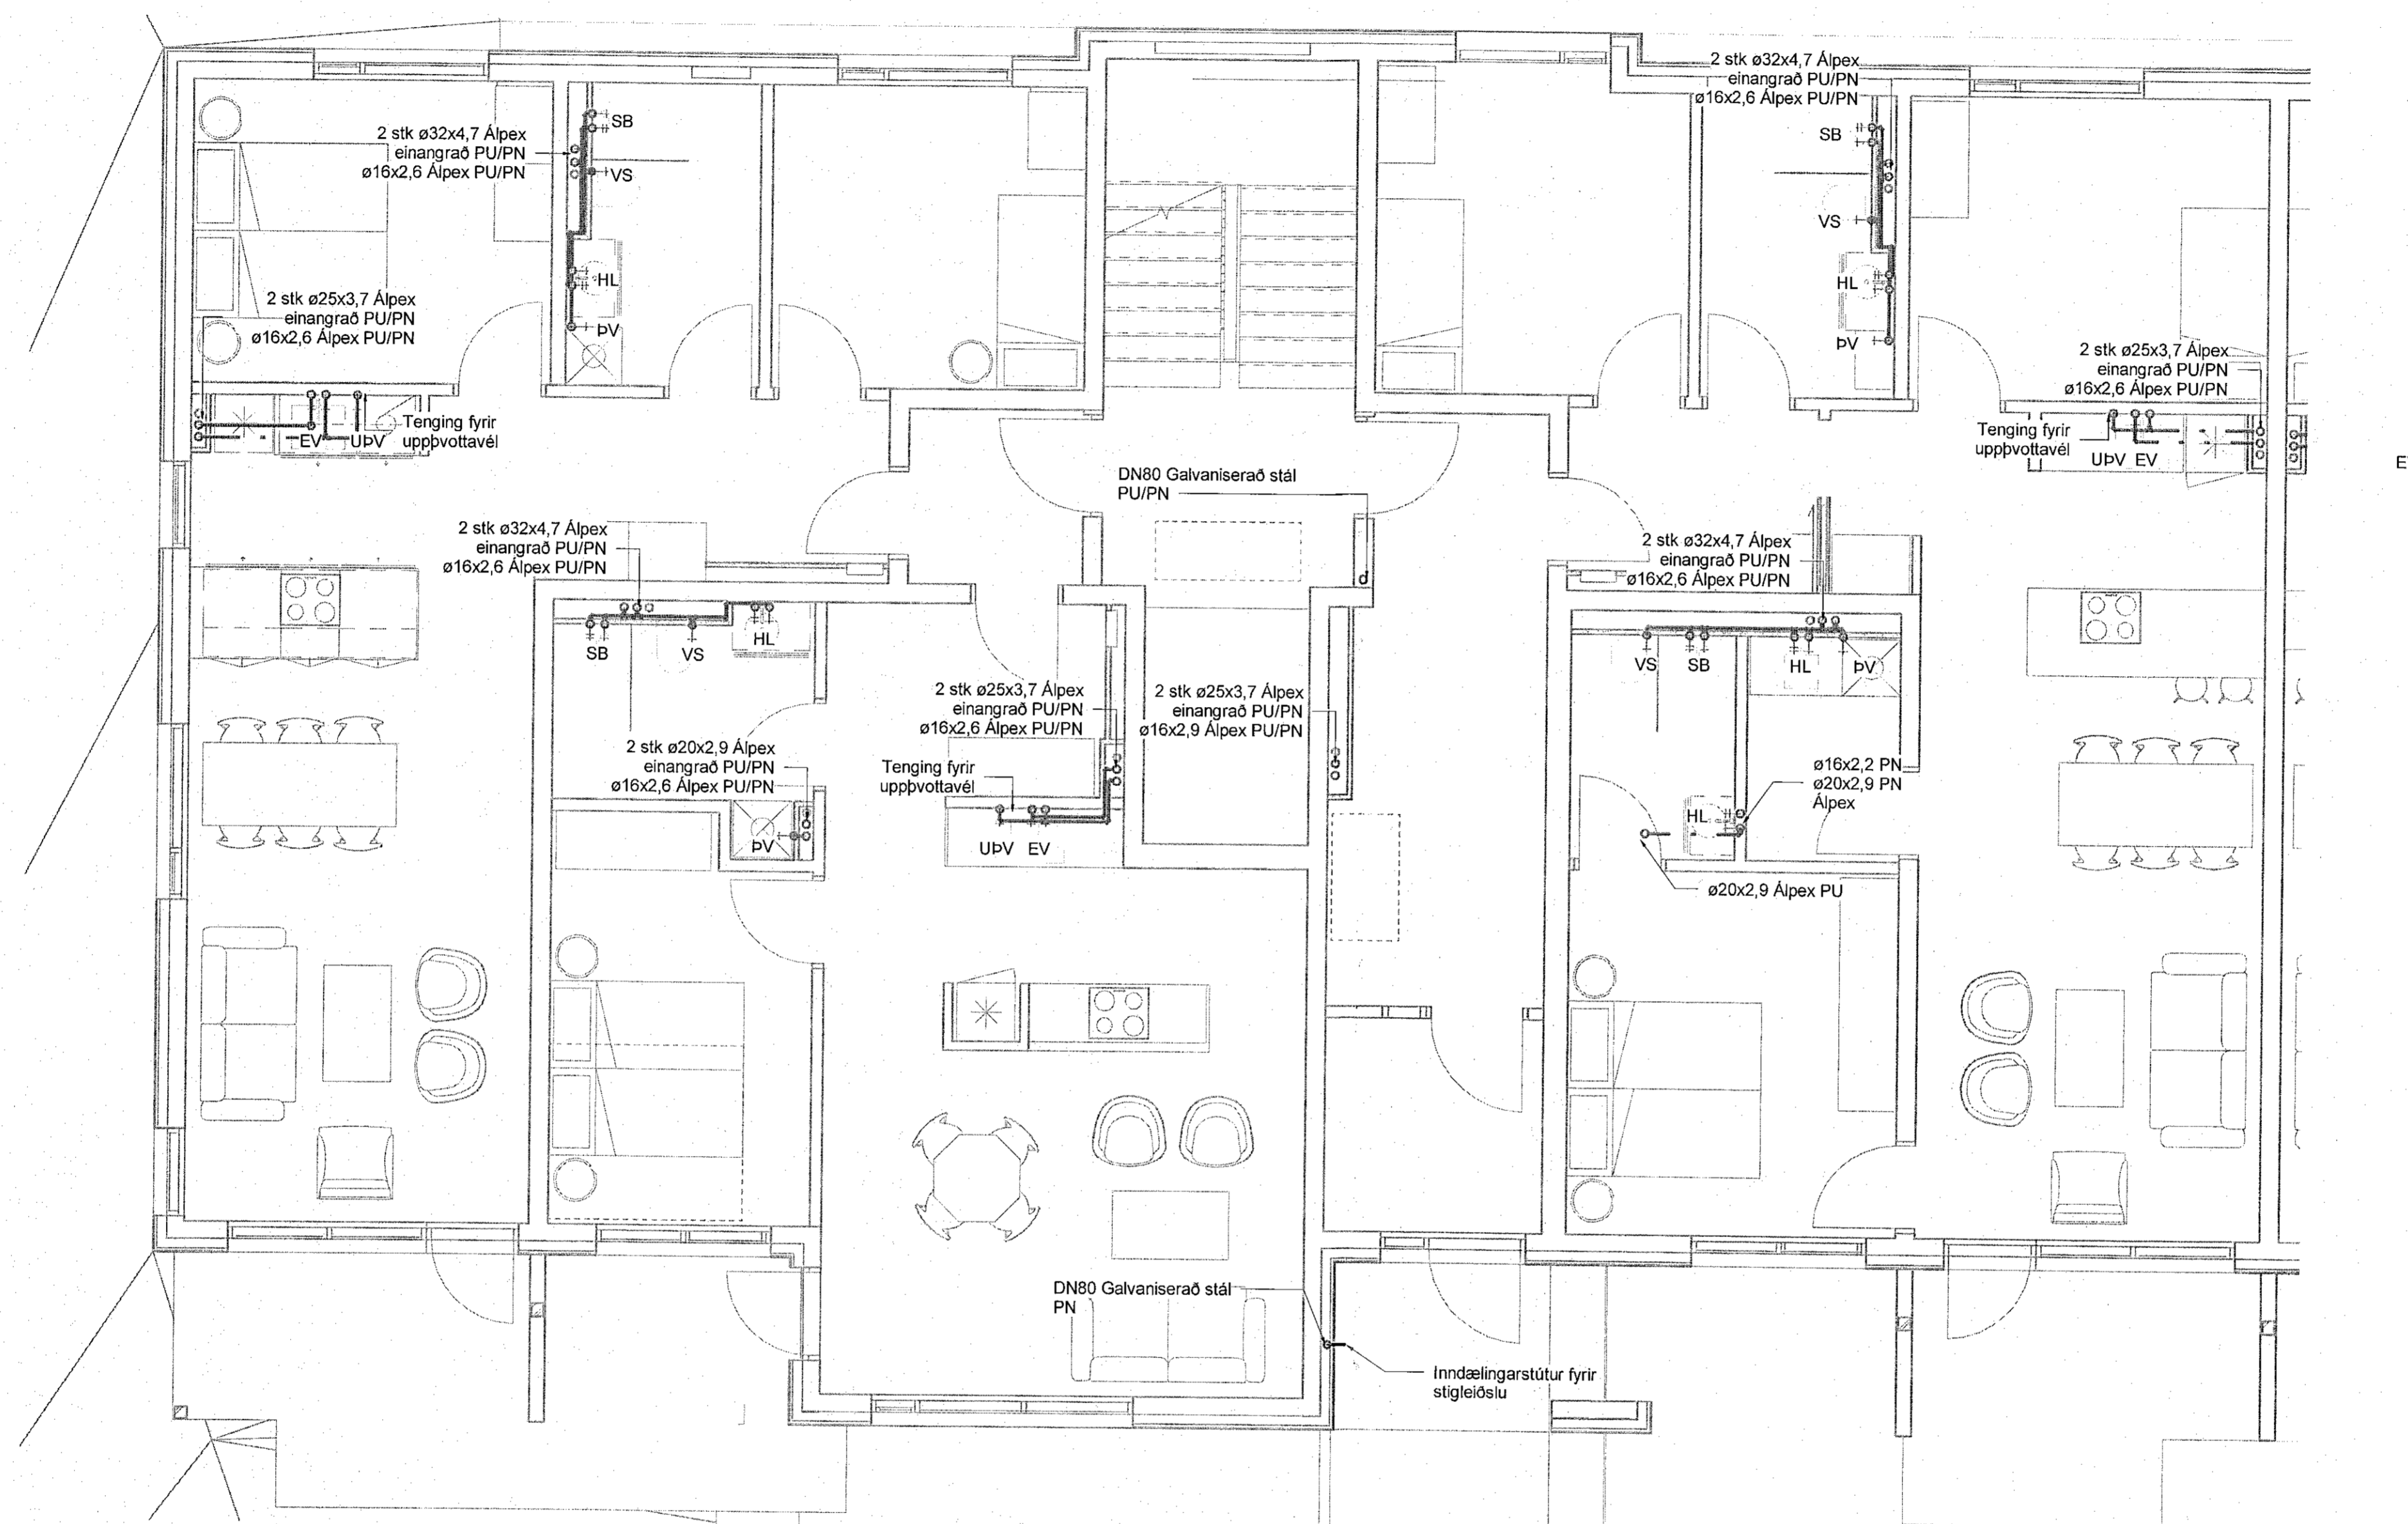

Neysluvatn skýringar

— — — — — Neysluvatn heitt
 — — — — — Neysluvatn kalt
 - - - - - Neysluvatn hringrás heitt vatn
 - - - - - Neysluvatn hringrás kalt vatn


Ómerktur hringur táknað að lagn færirst upp eða niður innan hæðar.
 Hringur merktur PU, PN eða PU/PN táknað að lagn færirst upp eða niður á milli hæða.

FP - Festing v. hitaþenslu sem takmarkar færslu lagnar í ásstefnu

B.K - Botnkóti

Lagnafelmi innan hæða og líböða, viðmiðunarstærðir

VS: Vatnssalerni ø16x2,6 Alpex
 HL: Handlaug ø16x2,6 Alpex
 EV: Eldhúsvaskur ø16x2,6 Alpex
 RV: Ræstivaskur ø20x2,9 Alpex
 PV: Þvottavél ø16x2,6 Alpex
 ST: Sturti ø20x2,9 Alpex
 UPV: Uppþvottavél ø16x2,6 Alpex
 BSL: Brunaslanga ø28x1,2 Ryðfrítt stál

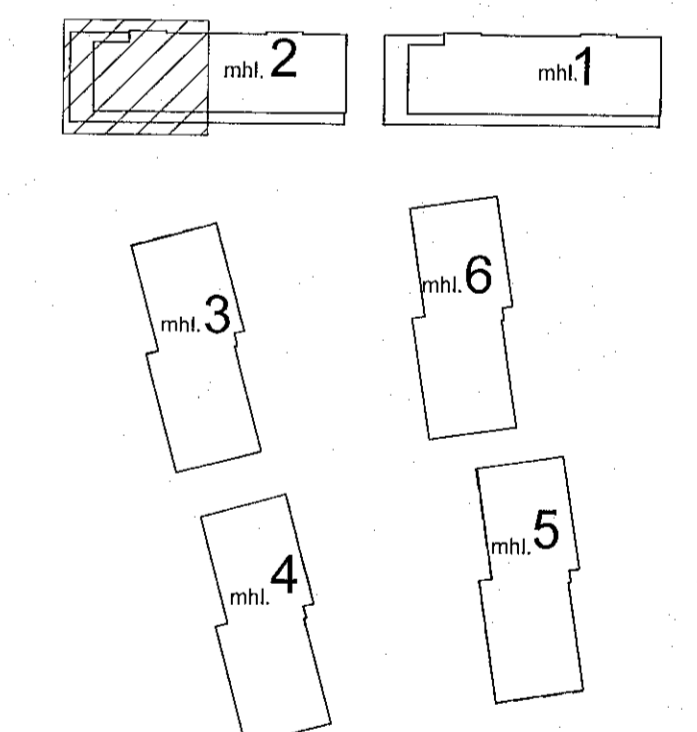


Áshamar 12-26
Fjölbýlishús
221 Hafnarfjörður

Lagnir og loftræsing
Neysluvatn
1.hæð - Áshamar 18 - mhl. 02

TEKNIÐMÉR	BLADSTÆRÐ	HANNAÐ	AG
21-133	A1	TEKNAÐ	AG
L_N_01_01	YFRIFJANDI	BK	
DAGS	MÆLIKVARÐI	ÚTGÁFA	
20.11.2022	1 : 50	A	

VERKTEIKNING GERÐ Á
GRUNNI AÐALUPPDRATTA
SEM SAMÞYKKTIR VORU ÞANNT
29 JUN 2022
Róbert A. Robertsson, kt. 200181-5429

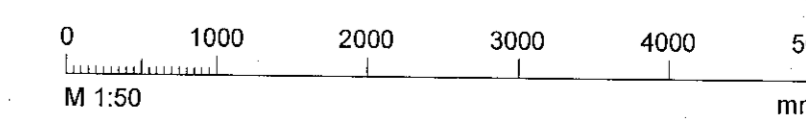

Disiplínir aðaluppdráttar: 14.06.2022
 Hönnuður: Almar Guðnason kt.170388-3489 AC
 Hönnuðastjafi: