


Útg.	Dags.	Skýring	Br. af.	Yfir.
A	20.11.2022		AG	BK

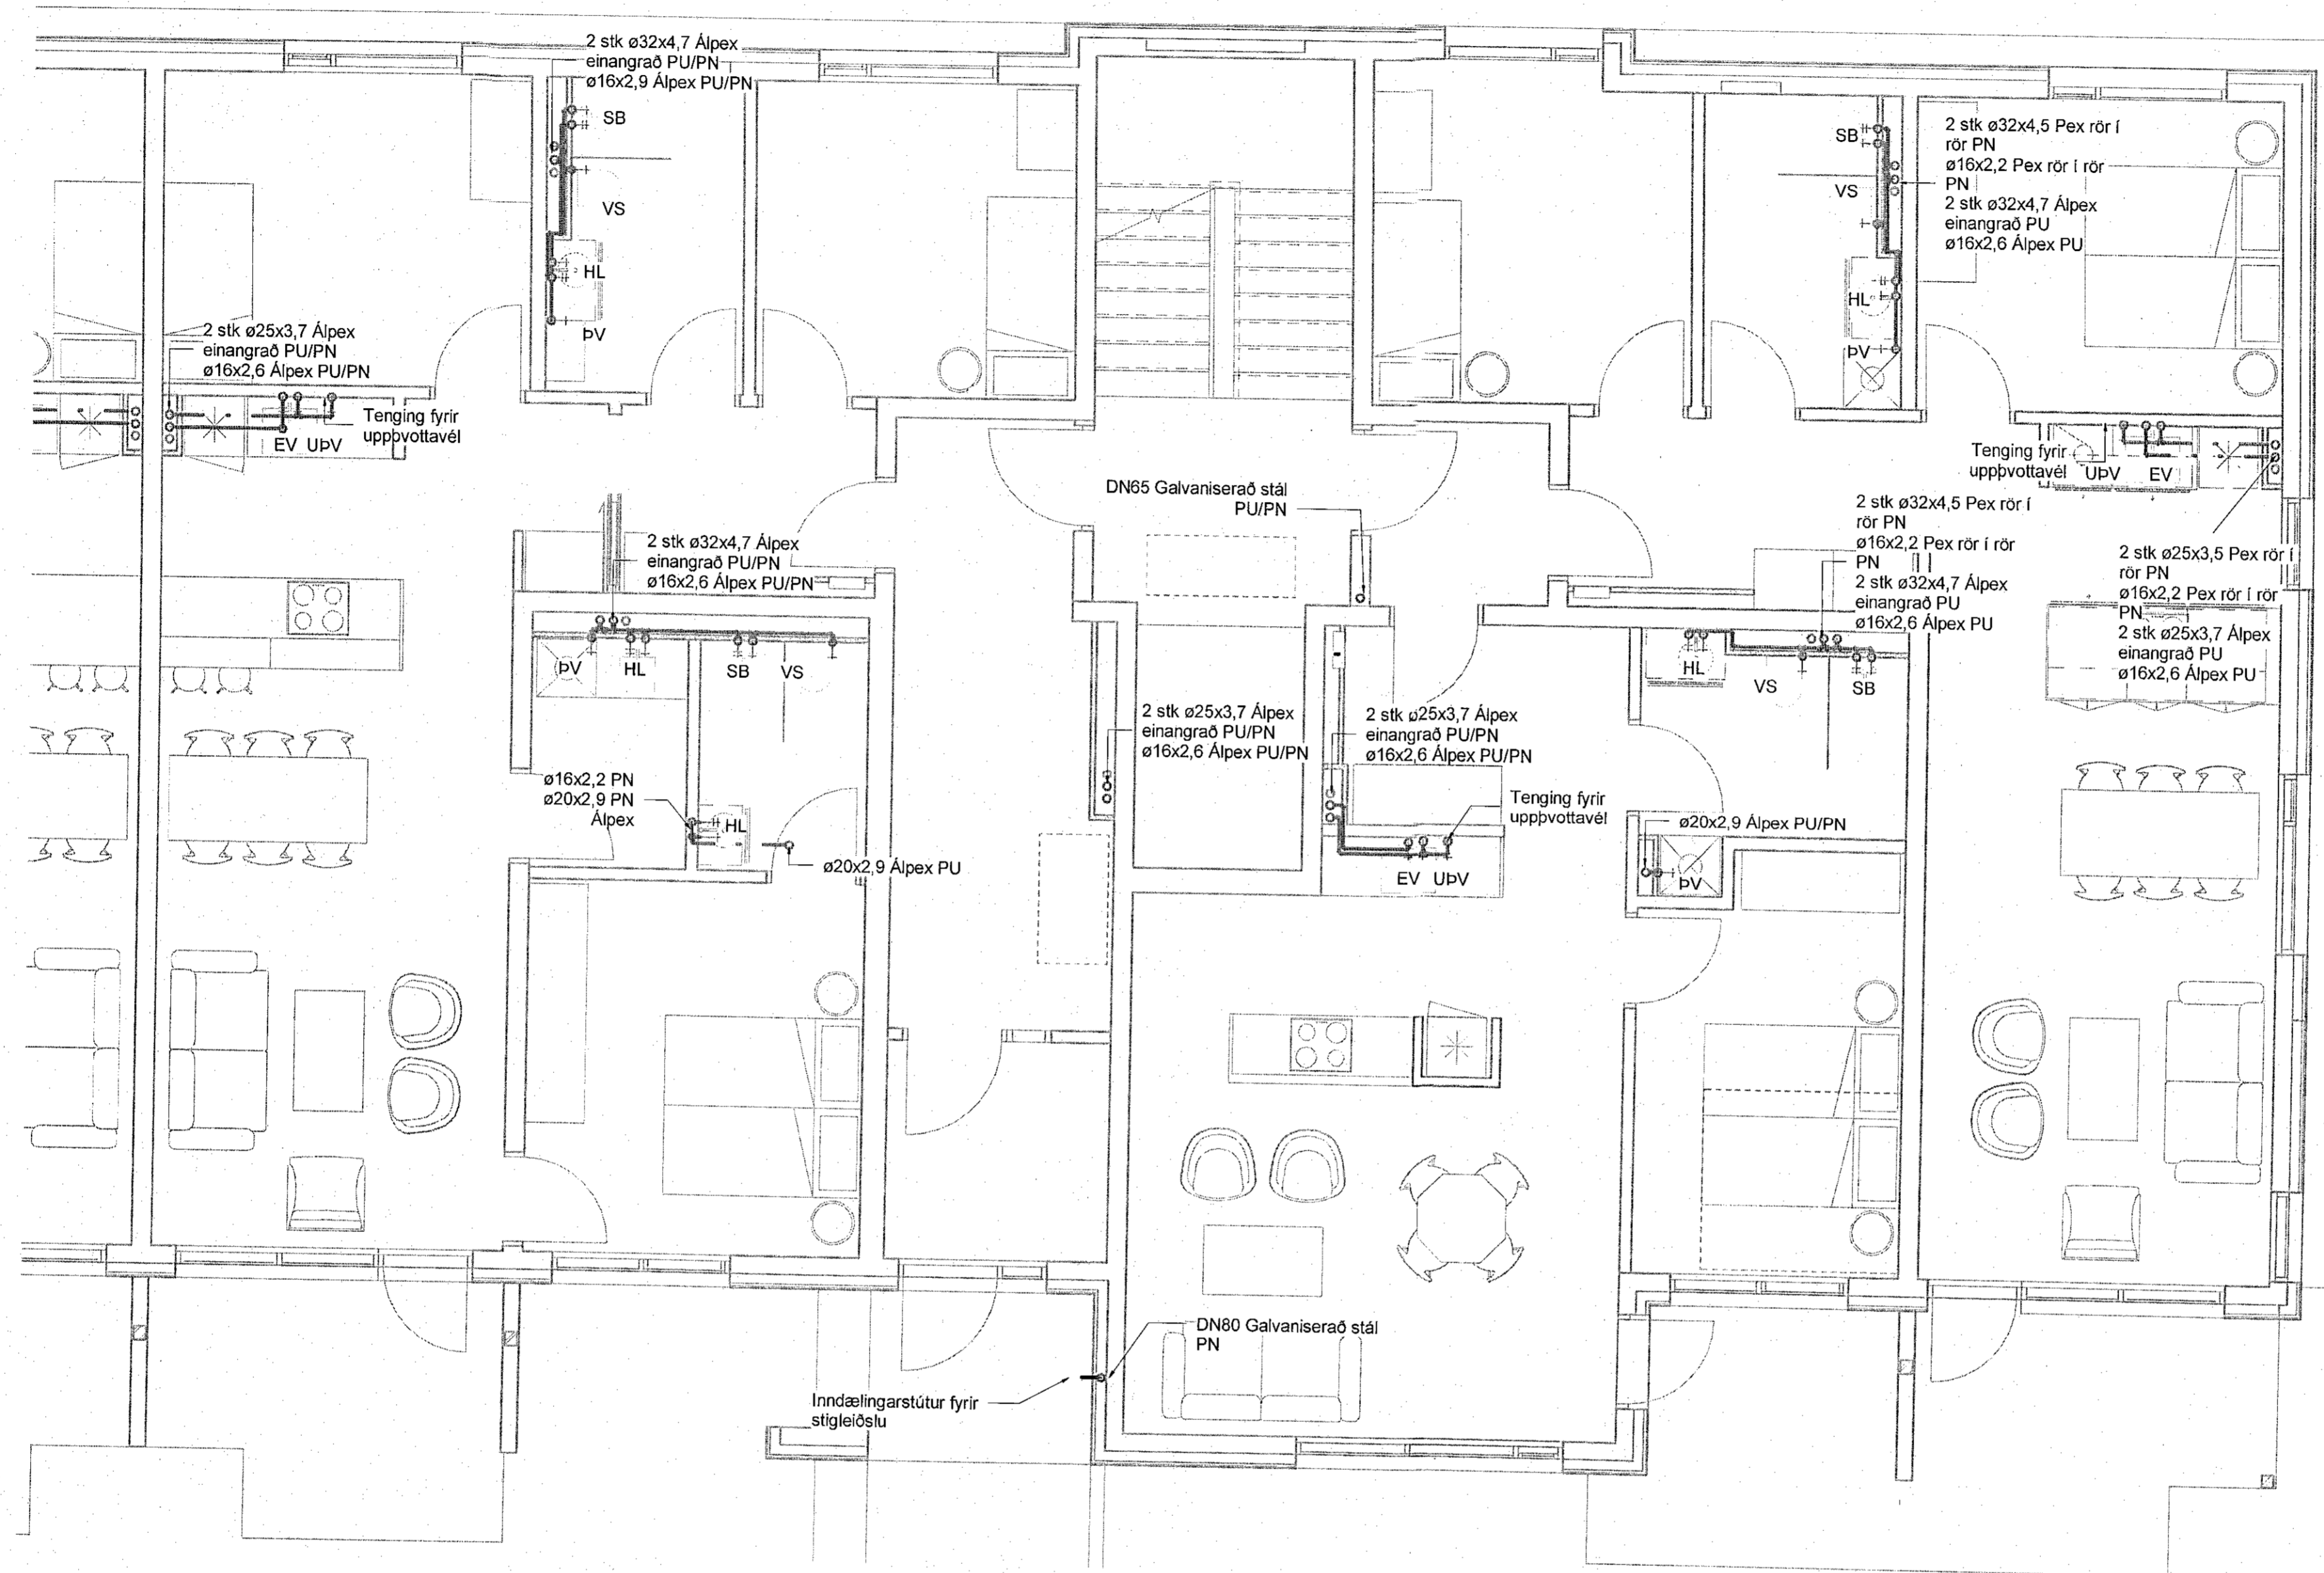

Neysluvatn skýringar

--- Neysluvatn heitt
 --- Neysluvatn kalt
 - - - Neysluvatn hringrás heitt vatn
 - - - Neysluvatn hringrás kalt vatn


Ómerktur hringur táknar að lögð færast upp eða niður innan hæðar.
 Hringur merktur PU, PN eða PU/PN táknar að lögð færast upp eða niður á milli hæða.

FP - Festing v. hitabenslu séðin takmarkar færslu lagnar í ásstefnu

B.K - Botnkóti

Lagnamefni innan hæða og íbúða, viðmiðunarstærðir

- VS: Vatnasalerni ø16x2,9 Alpex
- HL: Handlaug ø16x2,9 Alpex
- EV: Eldhúsvaskur ø16x2,9 Alpex
- RV: Ræstivaskur ø20x2,9 Alpex
- PV: Þvottavél ø16x2,9 Alpex
- ST: Sturta ø20x2,9 Alpex
- UPV: Uppþvottavél ø16x2,9 Alpex
- BSL: Brunslanga ø28x1,2 Ryöfritt stál

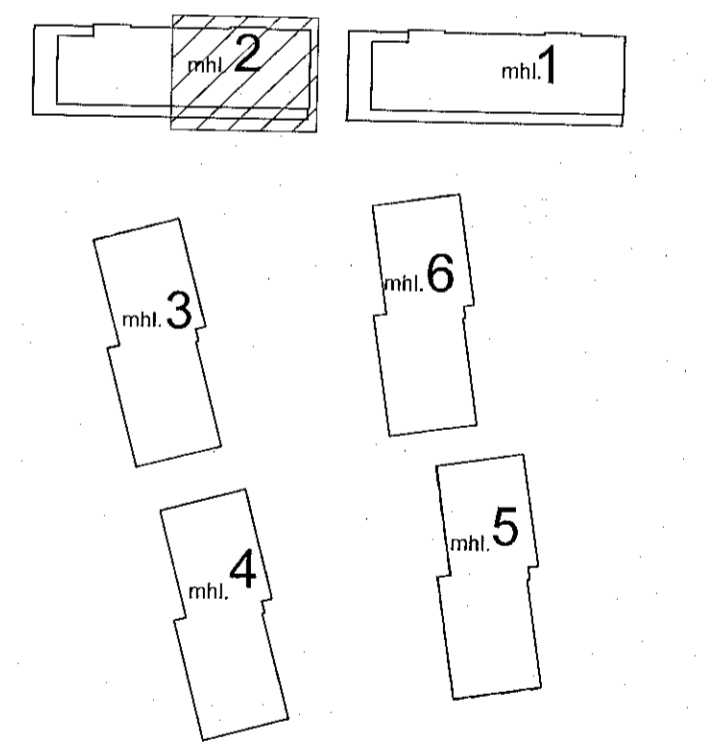

Áshamar 12-26
 Fjölbýlishús
 221 Hafnarfjörður

Lagnir og loftræsing
 Neysluvatn
 1.hæð - Áshamar 16 - mhl. 02

TEKNIÐMÉR	BLAÐSTÆRÐ	HANNAÐ:	AG
21-133	A1	TEKNAÐ:	AG
L_N_01_02		YRFRÁRÐ:	BK
DAGS:	MEÐALKVARNI	UTGÁFA	
20.11.2022	1:50	A	

VERKTEIKNING GERÐ Á
 GRUNNI ADALUPPDRATTA
 SEM SAMÞYKKTIR VORU ÞANN:
 29 JUN 2022
 Ásbjörn Ásbjörnsson - KT. 000161-6429

