


Útg.	Dags.	Skýring	Br.af.	Yfirf.
A	20.11.2022		AG	BK

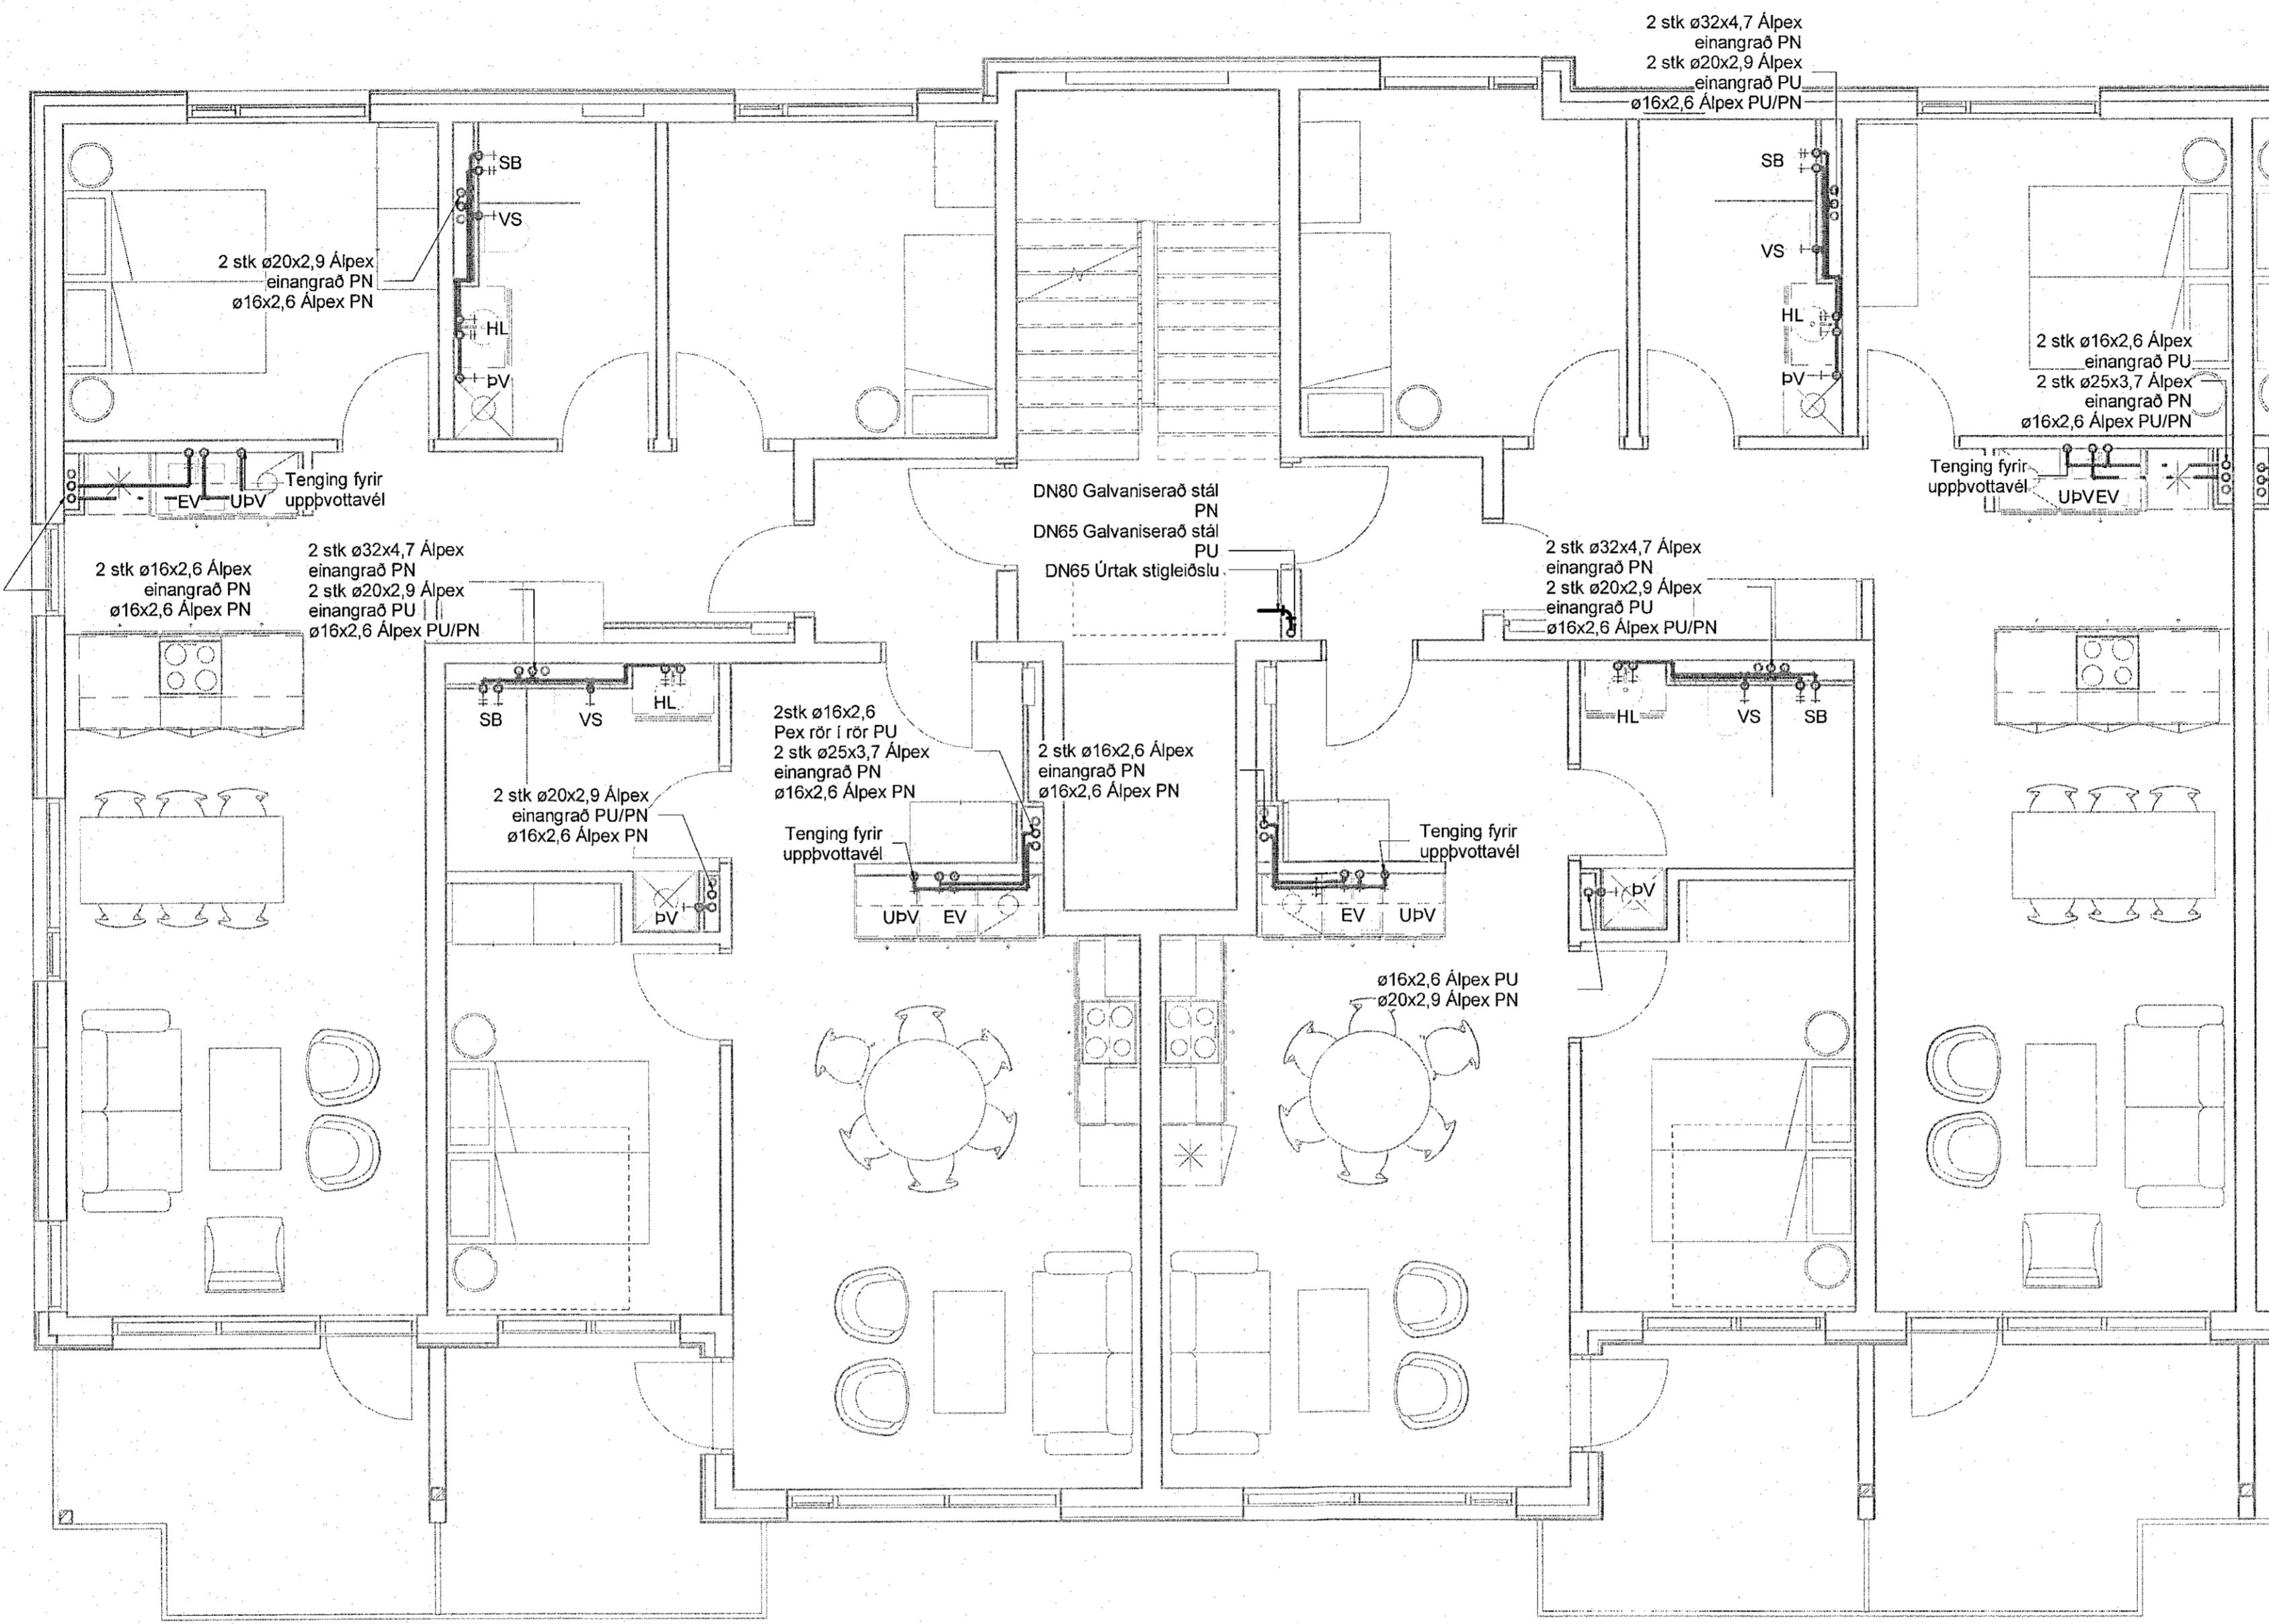

Neysluvatn skýringar

- - - - - Neysluvatn heitt
 - - - - - Neysluvatn kalt
 - - - - - Neysluvatn hringrás heitt vatn
 - - - - - Neysluvatn hringrás kalt vatn


Ómerktur hringur táknað að lofn færirst upp eða niður innan hæðar.
Hringur merktur PU, PN eða PU/PN táknað að lofn færirst upp eða niður á milli hæða.

FP - Festing v. hitabenslu sem takmarkar færslu lagnar í ásstefnu

B.K - Botnkóli

Lagnæfni innan hæða og íbúða, víðmiðunarstærðir

VS: Vatnssalerni ø16x2,6 Alpex
 HL: Handlaug ø16x2,6 Alpex
 EV: Eldhúsvaskur ø20x2,9 Alpex
 RV: Ræstivaskur ø20x2,9 Alpex
 PV: Þvottavél ø16x2,6 Alpex
 ST: Sturta ø20x2,9 Alpex
 UPV: Uppþvottavél ø16x2,6 Alpex
 BSL: Brunaslanga ø28x1,2 Ryófrítt stál

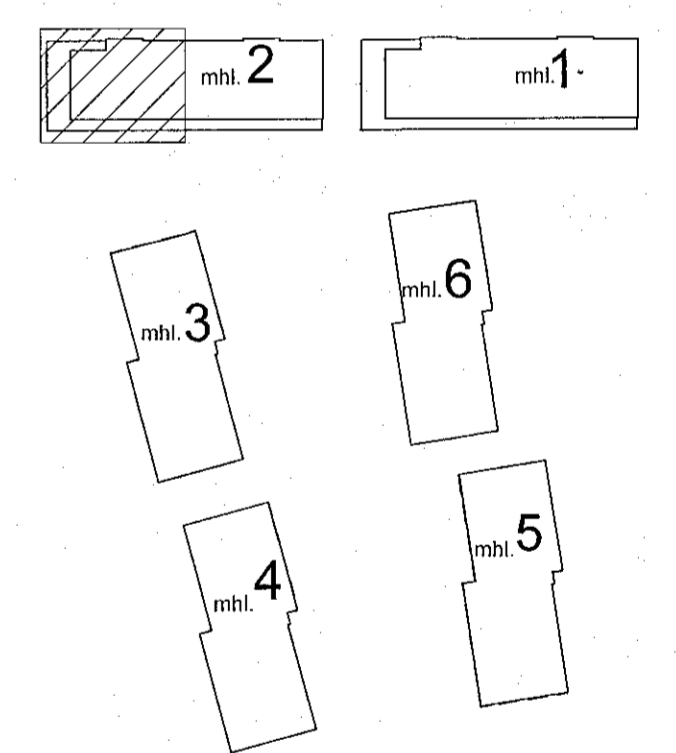

Áshamar 12-26
Fjölbýlishús
221 Hafnarfjörður

Lagnir og loftræsing
Neysluvatn
4.hæð - Áshamar 18 - mhl. 02

TEKNIKNÚMUR	BLAÐSTÆRÐ	HANNAÐ	AG
21-133	A1	TEKNAÐ	AG
L_N_04_01		YFRIFRAÐ	BK
DAGS.	MELUNARDEGI	ÚTGÁFA	
20.11.2022	1 : 50	A	

VERKTEIKNING GERD Á
GRUNNI ADALUPPDRATTA
SEM SÁMPYKKTIR VORU ÞÁNN:
29 JUN 2022
Asgeir Asgeirsson kt. 096161-5429

