


Útg.	Dagur	Skýring	Br. af:
A	20.11.2022		AG BK

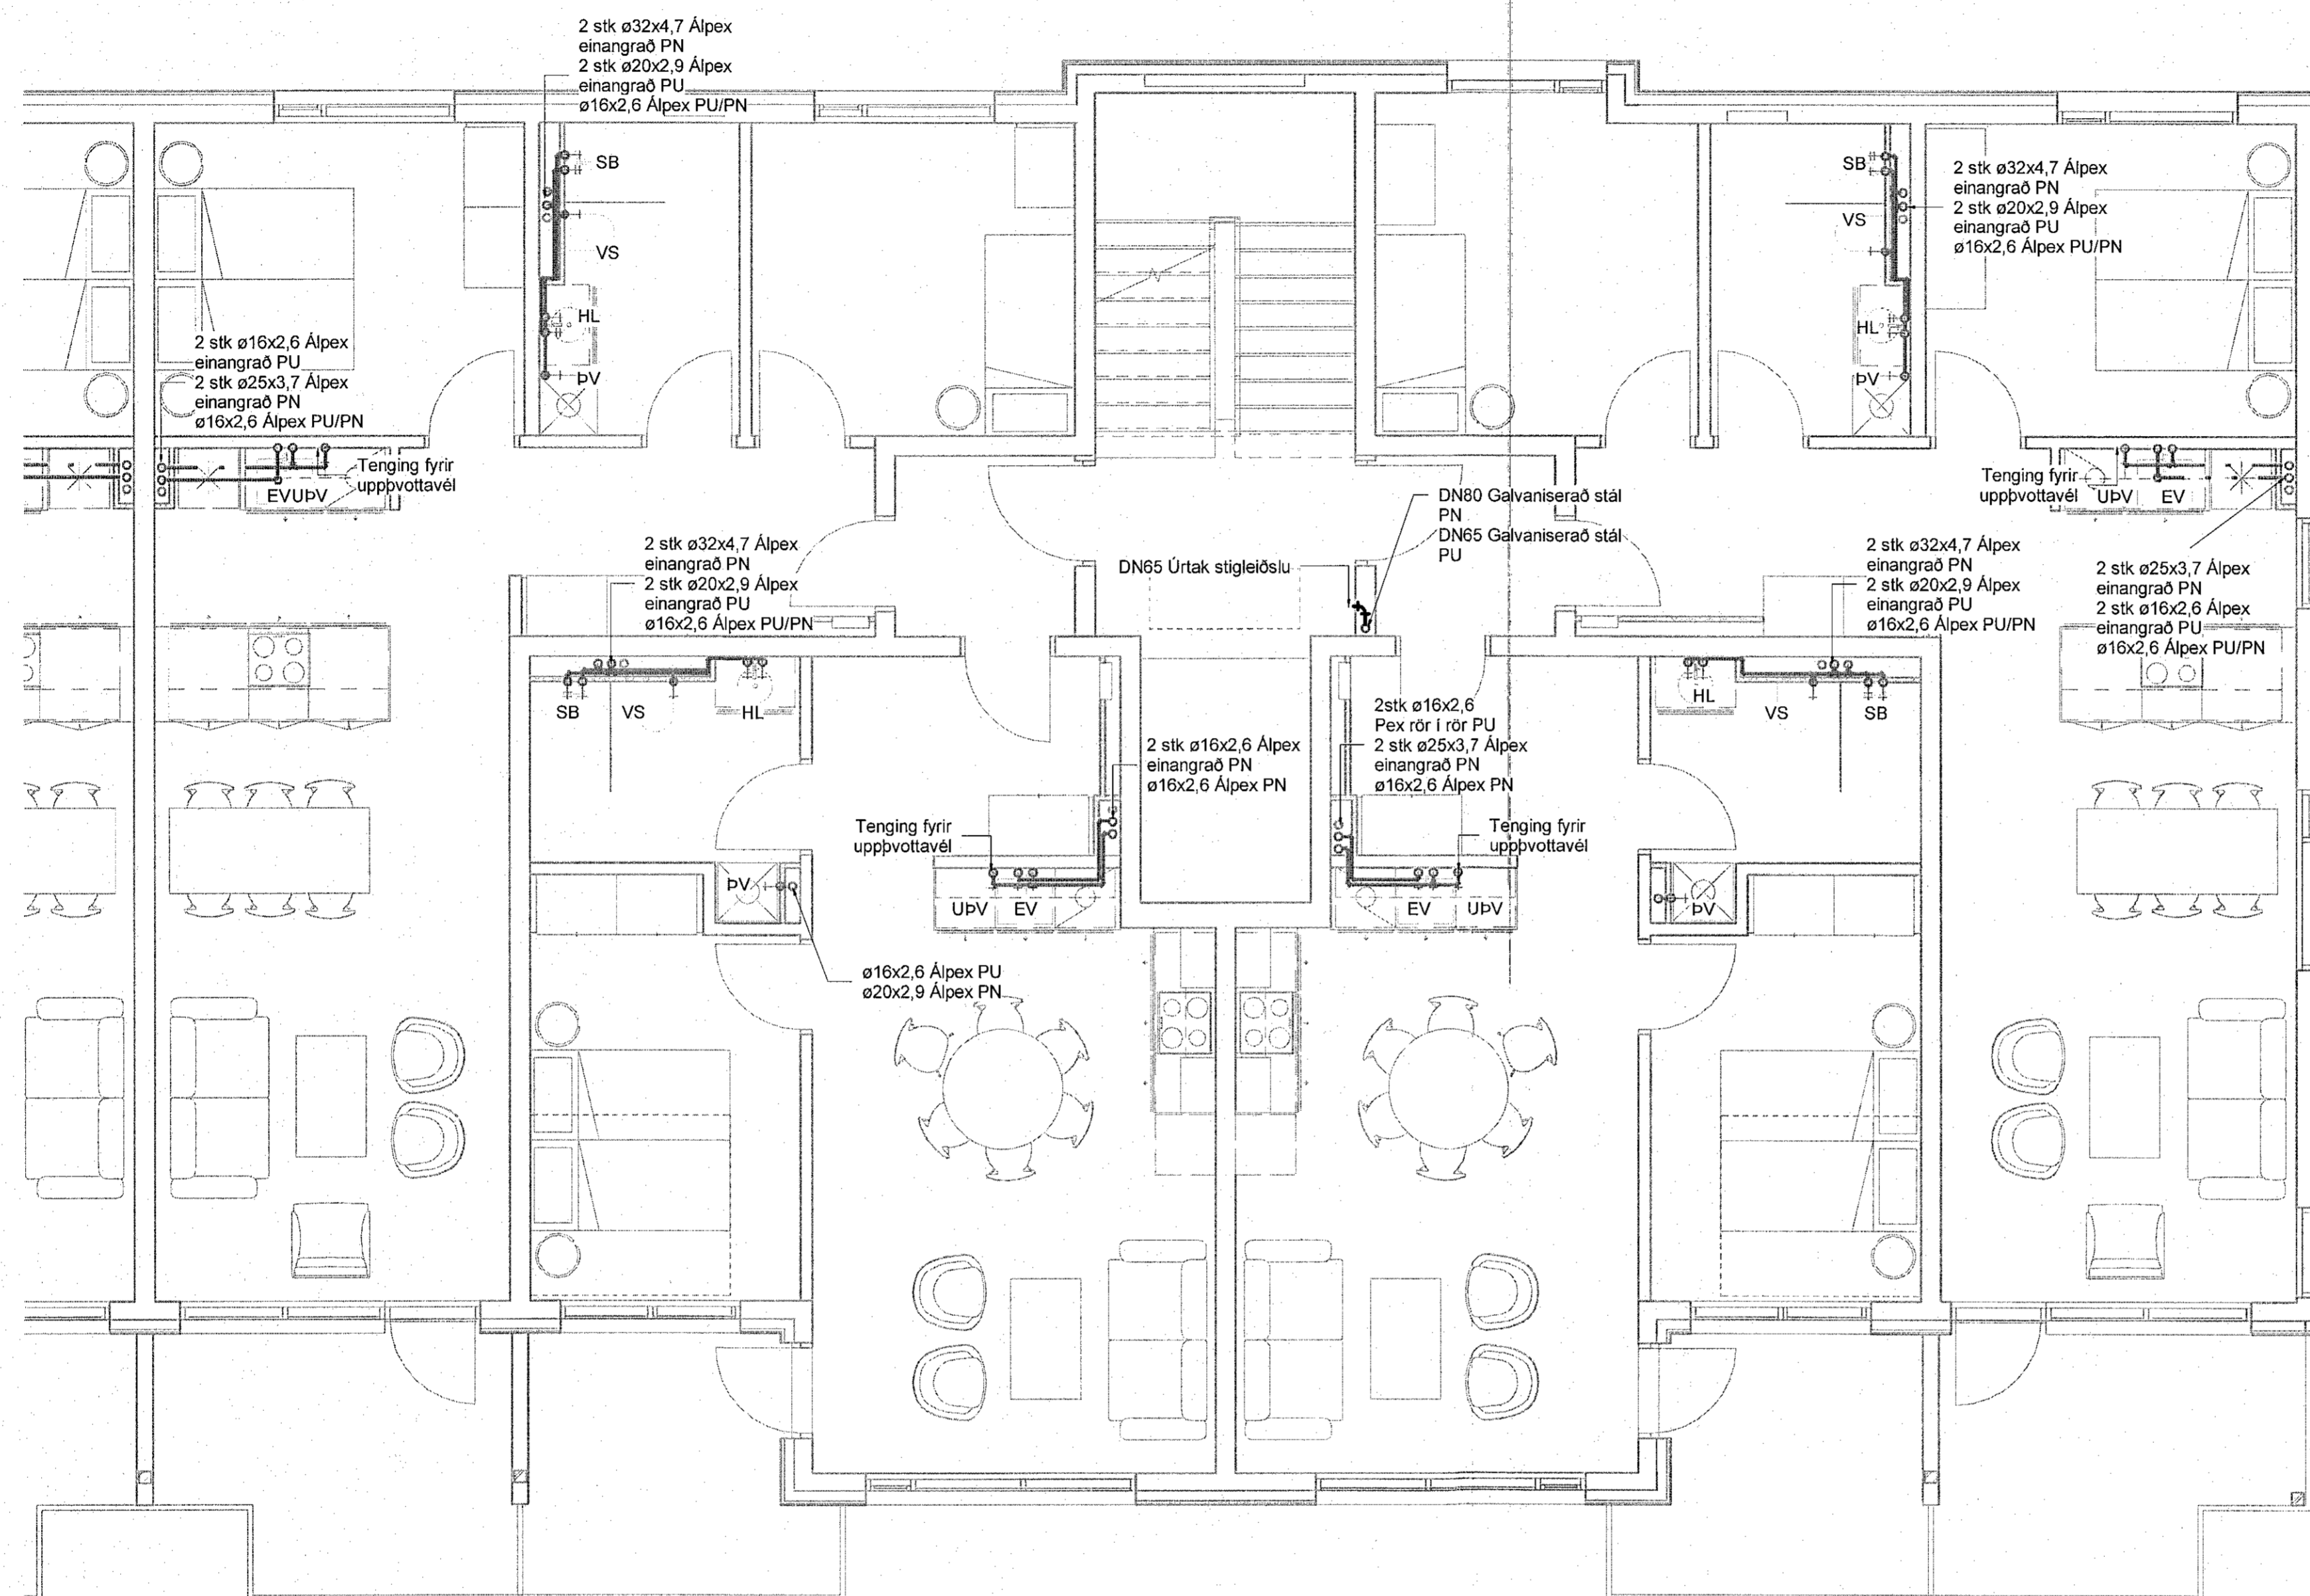

Neysluvatn skýringar

— — — — — Neysluvatn heitt
 - - - - - Neysluvatn kalt
 - - - - - Neysluvatn hringrás heitt vatn
 - - - - - Neysluvatn hringrás kalt vatn


Ömerktur hringur táknar að lögnum færist upp eða niður innan hæðar.
 Hringur merktur PU, PN eða PU/PN táknar að lögnum færist upp eða niður á milli hæða.

FP - Festing v. hitapenslu sem takmarkar færslu lagnar í ásstefnu

B.K - Botnköt

Lagnaefni innan hæða og íbúða viðmiðunarstærðir

- VS: Vatnssalerni ø16x2,6 Alplex
- HL: Handlaug ø16x2,6 Alplex
- EV: Eldhúsvaskur ø16x2,6 Alplex
- PV: Ræstivaskur ø20x2,9 Alplex
- UPV: Pottavél ø16x2,6 Alplex
- ST: Sturta ø20x2,9 Alplex
- UPV: Uppvottavél ø16x2,6 Alplex
- BSL: Brunaslanga ø28x1,2 Ryðfritt stál

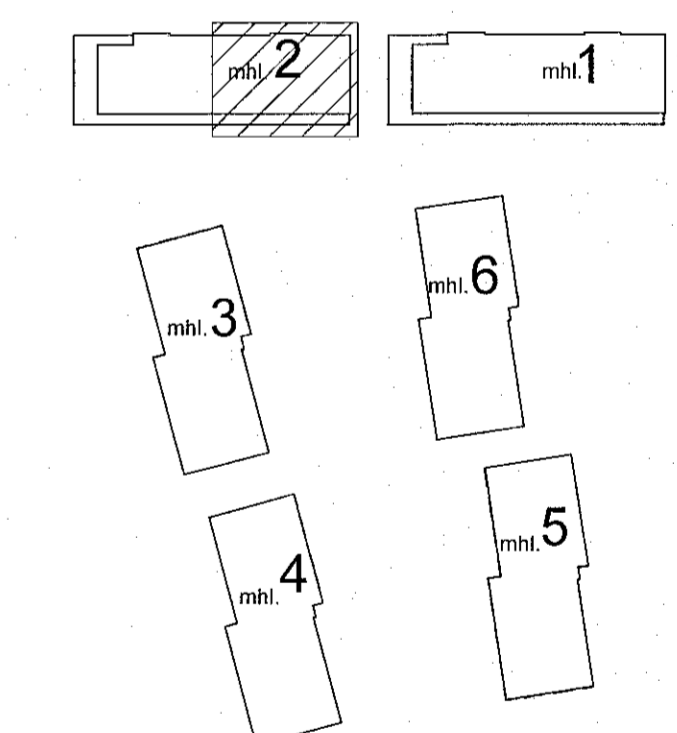

Áshamar 12-26
Fjölbýlishús
221 Hafnarfjörður

Lagnir og loftræsing
Neysluvatn
4.hæð - Áshamar 16 - mhl. 02

TEKNIÐMÉR	BLAÐSTYRÐ	HANNAÐ:	AG
21-133	A1	TEKNAÐ:	AG
L_N_04_02		YFERFARAÐ:	BK
DAGS:	MELKVARÐI	ÚTGAFA	
20.11.2022	1 : 50	A	

VERKTEIKNING GERÐ Á
GRUNNI AÐALUPPDRÁTTA
SEM SAMBYKKTIR VORU ÞANN:
29 JUN 2022
Ásgunnur Ásgunnsson 11-K 06016X-5429

