


Útg.	Dags.	Skýring	Bréf:	Yfirf.
A	20.11.2022		AG	BK

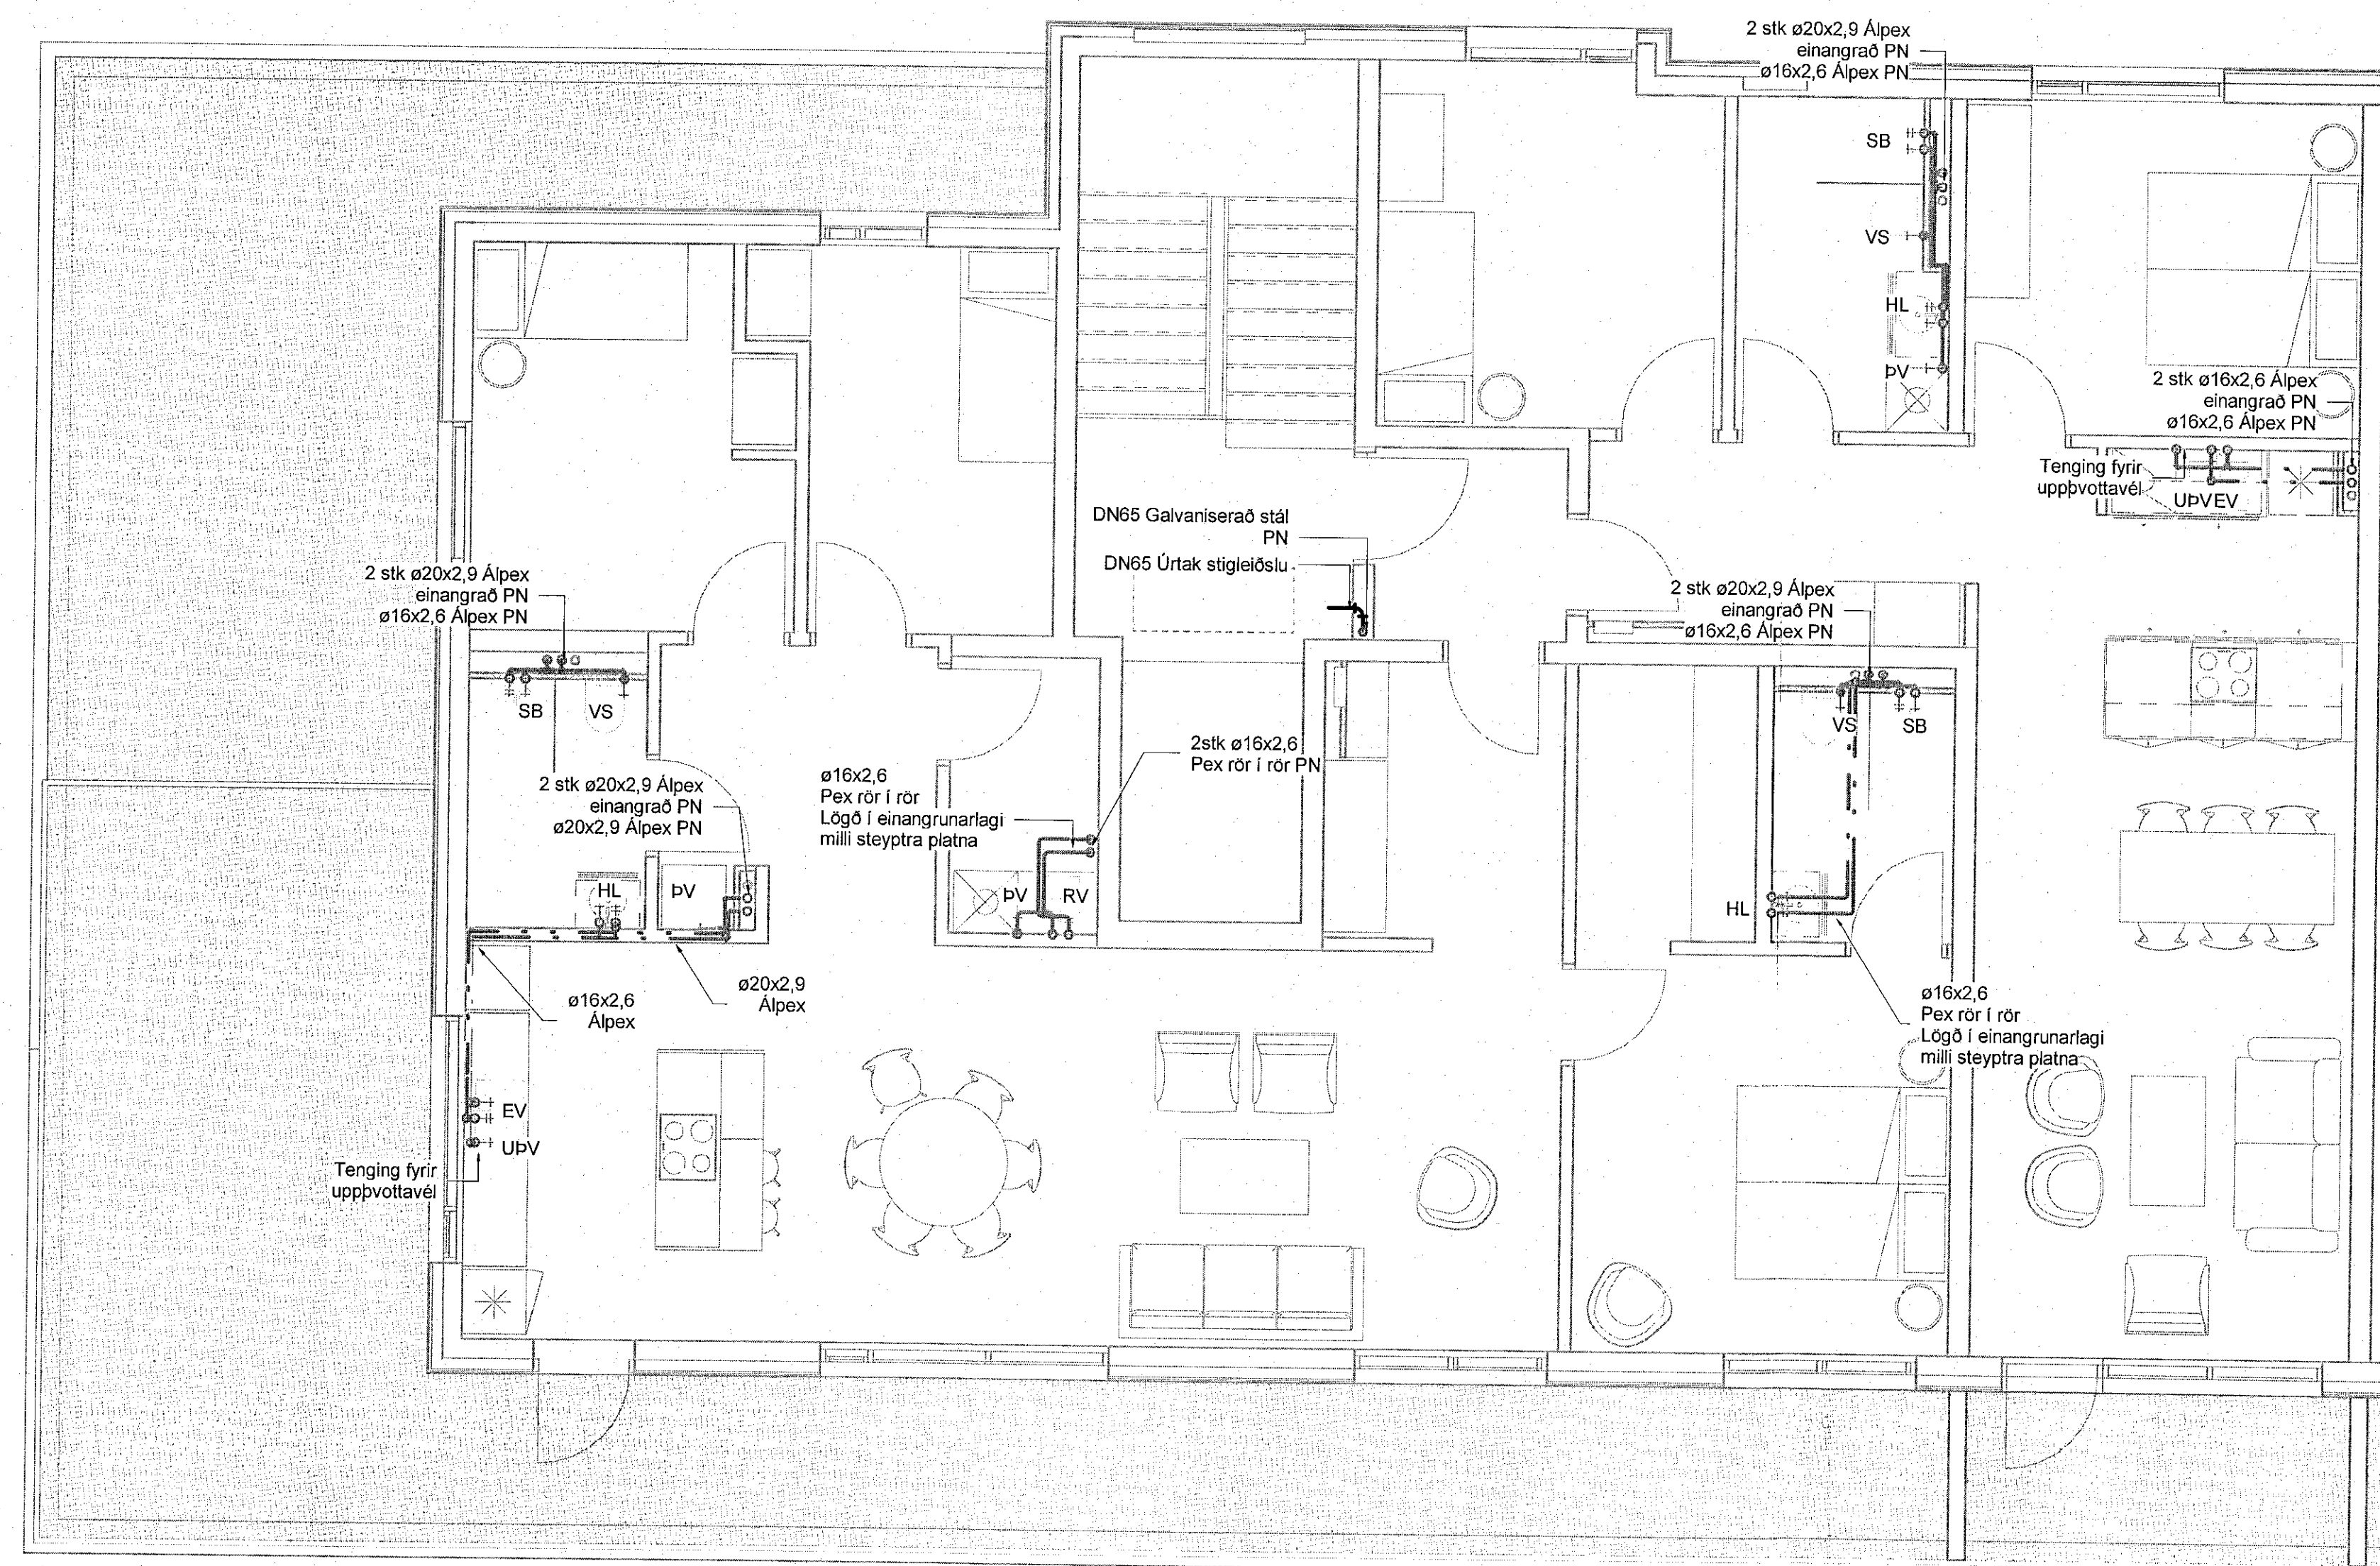

Neysluvatn skýringar

— — — — — Neysluvatn heitt
 — — — — — Neysluvatn kalt
 - - - - - Neysluvatn hringrás heitt vatn
 - - - - - Neysluvatn hringrás kalt vatn


Ómerktur hringur táknar að lögn færist upp eða niður innan hæðar.
 Hringur merktur PU, PN eða PU/PN táknar að lögn færist upp eða niður á milli hæða.

FP - Festing v. hitapenslu sem takmarkar færslu lagnar í asstefnu

B.K - Bolnkóti

Lagnaefni innan hæða og íbúða, viðmiðunarstærðir

VS: Vatnssalerni ø16x2,6 Alplex
 HL: Handlaug ø16x2,6 Alplex
 EV: Elchúsvaskur ø16x2,6 Alplex
 RV: Ræstivaskur ø20x2,9 Alplex
 PV: Þvottavél ø16x2,6 Alplex
 ST: Sturta ø20x2,9 Alplex
 UPV: Uppþvottavél ø16x2,6 Alplex
 BSL: Brunnsianga ø26x1,2 Ryðfrítt stál

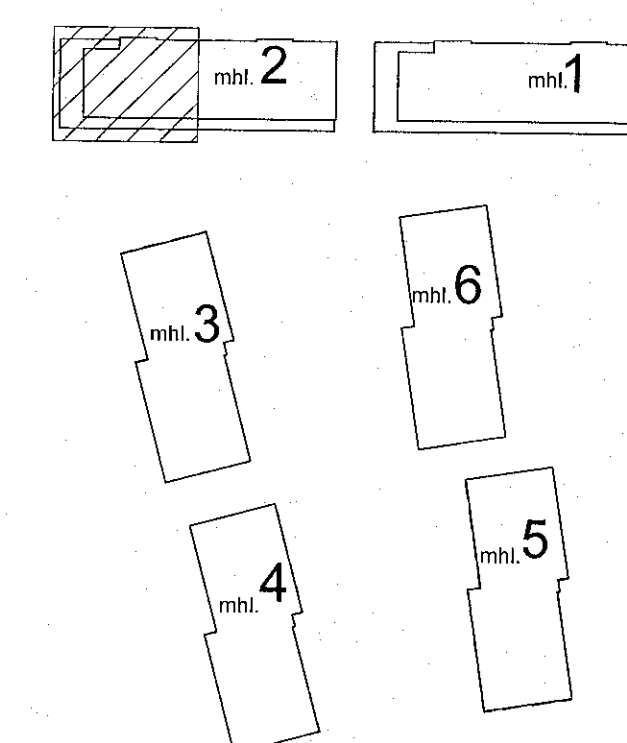

Áshamar 12-26
Fjölbýlishús
221 Hafnarfjörður

Lagnir og loftræsing

Neysluvatn
5.hæð - Áshamar 18 - mhl. 02

TEKNIÐMÆR	BLAÐSTÆRÐ	HANNAÐ	AG
21-133	A1	TEKNAÐ	AG
L_N_05_01		YRIFARÍÐ	BK
DAGS.	MÆLIKVARÐI	ÚTGÁFA	
20.11.2022	1 : 50	A	

VERKTEIKNING GERÐ Á
GRUNNI AÐALUPPDRATTA
SEM SAMÞYKKTIR VORU ÞANN:
29 JUN 2022
Róbert A. Róbertsson • kj.060161-5429