


Útg.	Dags.	Skýring	Braf. / Yfir.
A	20.11.2022		AG BK

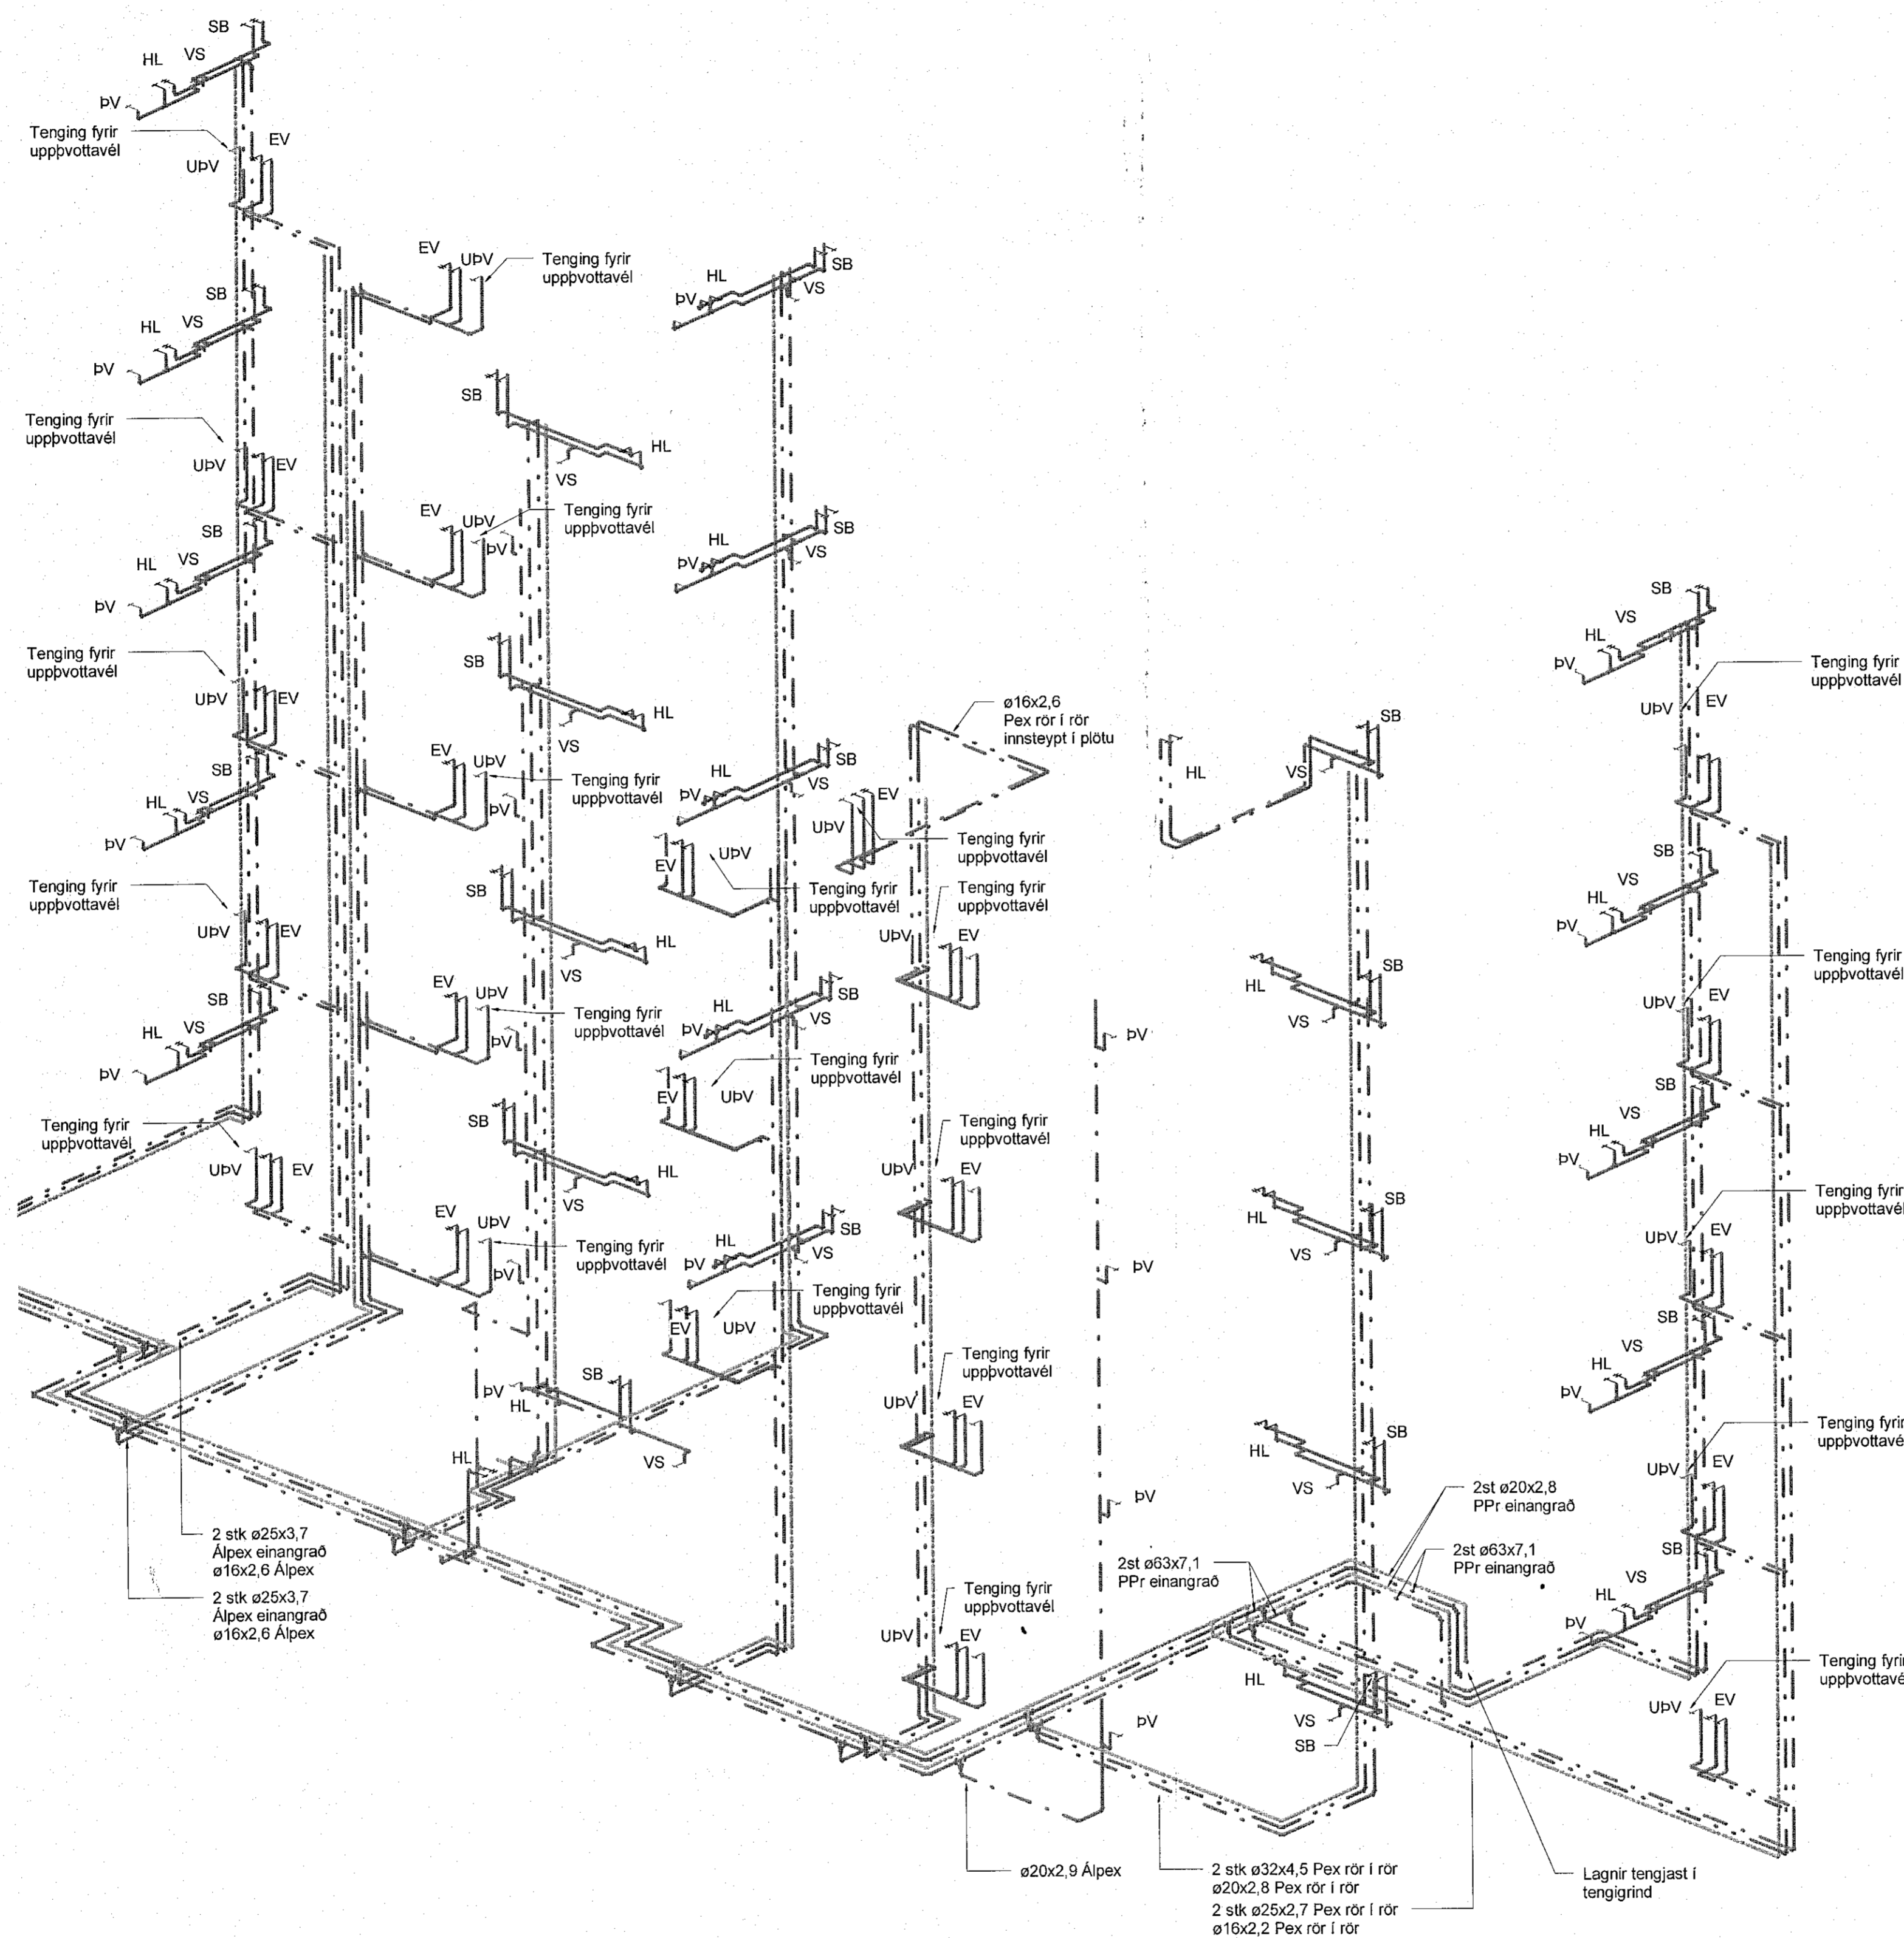

Neysluvatn skýringar

- - - - - Neysluvatn heitt
 ————— Neysluvatn kalt
 - - - - - Neysluvatn hringrás heitt vatn
 - - - - - Neysluvatn hringrás kalt vatn


Ómerktur hringur táknar að lagn færast upp eða niður innan hæðar.
Hringur merktur PU, PN eða PU/PN táknar að lagn færast upp eða niður á milli hæða.

FP - Festing v. hitapenslu sem takmarkar færslu lagnar í ásstæthu

B.K - Botnkóti

Lagnaefni innan hæða og íbúða, viðmiðunarstærðir

- VS: Vatnssalerni ø16x2,6 Alpex
- HL: Handlaug ø16x2,6 Alpex
- EV: Eitðisvaskur ø16x2,6 Alpex
- RV: Rastivaskur ø20x2,9 Alpex
- PV: Þvottavél ø16x2,6 Alpex
- ST: Sturta ø20x2,9 Alpex
- UPV: Uppvottavél ø16x2,6 Alpex
- BSL: Brúnastranga ø28x1,2 Ryðfritt stál

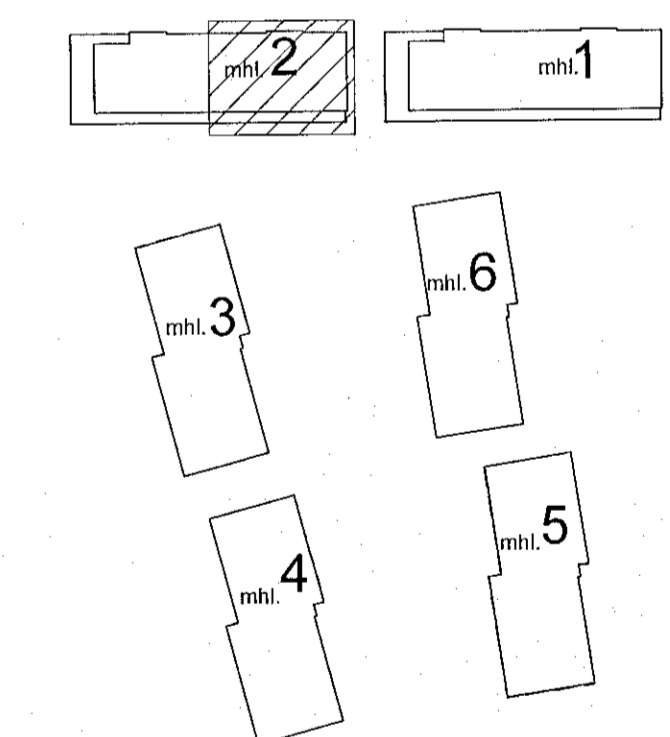

Áshamar 12-26
Fjölbýlishús
221 Hafnarfjörður

Lagnir og loftræsing
Neysluvatn
Rúmmynd - Áshamar 16 - mhl. 02

VERKTEIKNING GERD Á
GRUNNI AÐALUPPRÁTTA
SEM SAMÞYKKTIR VORU ÞANN:
29 JUN 2022
Áshamar Ásharsson • kl. 260181-5429

TERKINNÖMUR	BLAÐSTÆRÐ	HANNAÐ:	AG
21-133	A1	TEKNAÐ:	AG
L_N_XX_02		YFERFARÐ:	BK
DAGS.	MÆLIKVARÐI	ÓTGÁFA	
20.11.2022	1 : 50	A	

