

**Skýringar**

Almennt:  
Öll mál eru í millimetrum. Allir kótar eru í metrum

**Öll mál á steinsteypu ofan botnplötu koma fram á teikningum arkitekta og skal sannreyna málsetningar á undirstöðum við þær.**  
Sjá teikningar arkitekta fyrir halla á botnplötu í blageymslu

**Steinsteypa**  
Krofur til steinsteypu og steypugerð byggingarhluta koma fram á almennu skýringarblaði, B\_A\_01\_02


**Tiivísanir í teikningar:**  
B\_A\_01\_01 Alm. skýringar - Fors. og grundun  
B\_A\_01\_02 Alm. skýringar - Krofur til steinsteypu  
B\_A\_01\_03 Alm. skýringar - Bendistál, alm. snið

Sjá einnig teikningar lagnahönnuða og rafagnahönnuða vegna úrtaka, gata og innsteypra hluta. Rafskaut séu skv. teikningum rafagnahönnuða.

Einangra skal undir plötu á fyllingu innan húss, og niður á sókkla. Sjá almennar skýringar á teikningu B\_A\_01\_01 fyrir nánari upplýsingar um einangrun. Einangrun og frágangur á útanverða veggj séu skv. fyrirskrift arkitekta.

plk. Táknað kóta á yfirborð plötu  
tk. Táknað kóta á efri brún undirstöðu  
bk. Táknað kóta á neðri brún undirstöðu  
tf. Táknað þykkt á undirstöðu

Við gótsíð op í veggjum og enda veggja komi endajárn er ganga í undirstöður og enda með hefð. 90° krók. Þar sem festilengd næst ekki. Endajárn séu skv. l. B\_A\_01\_03

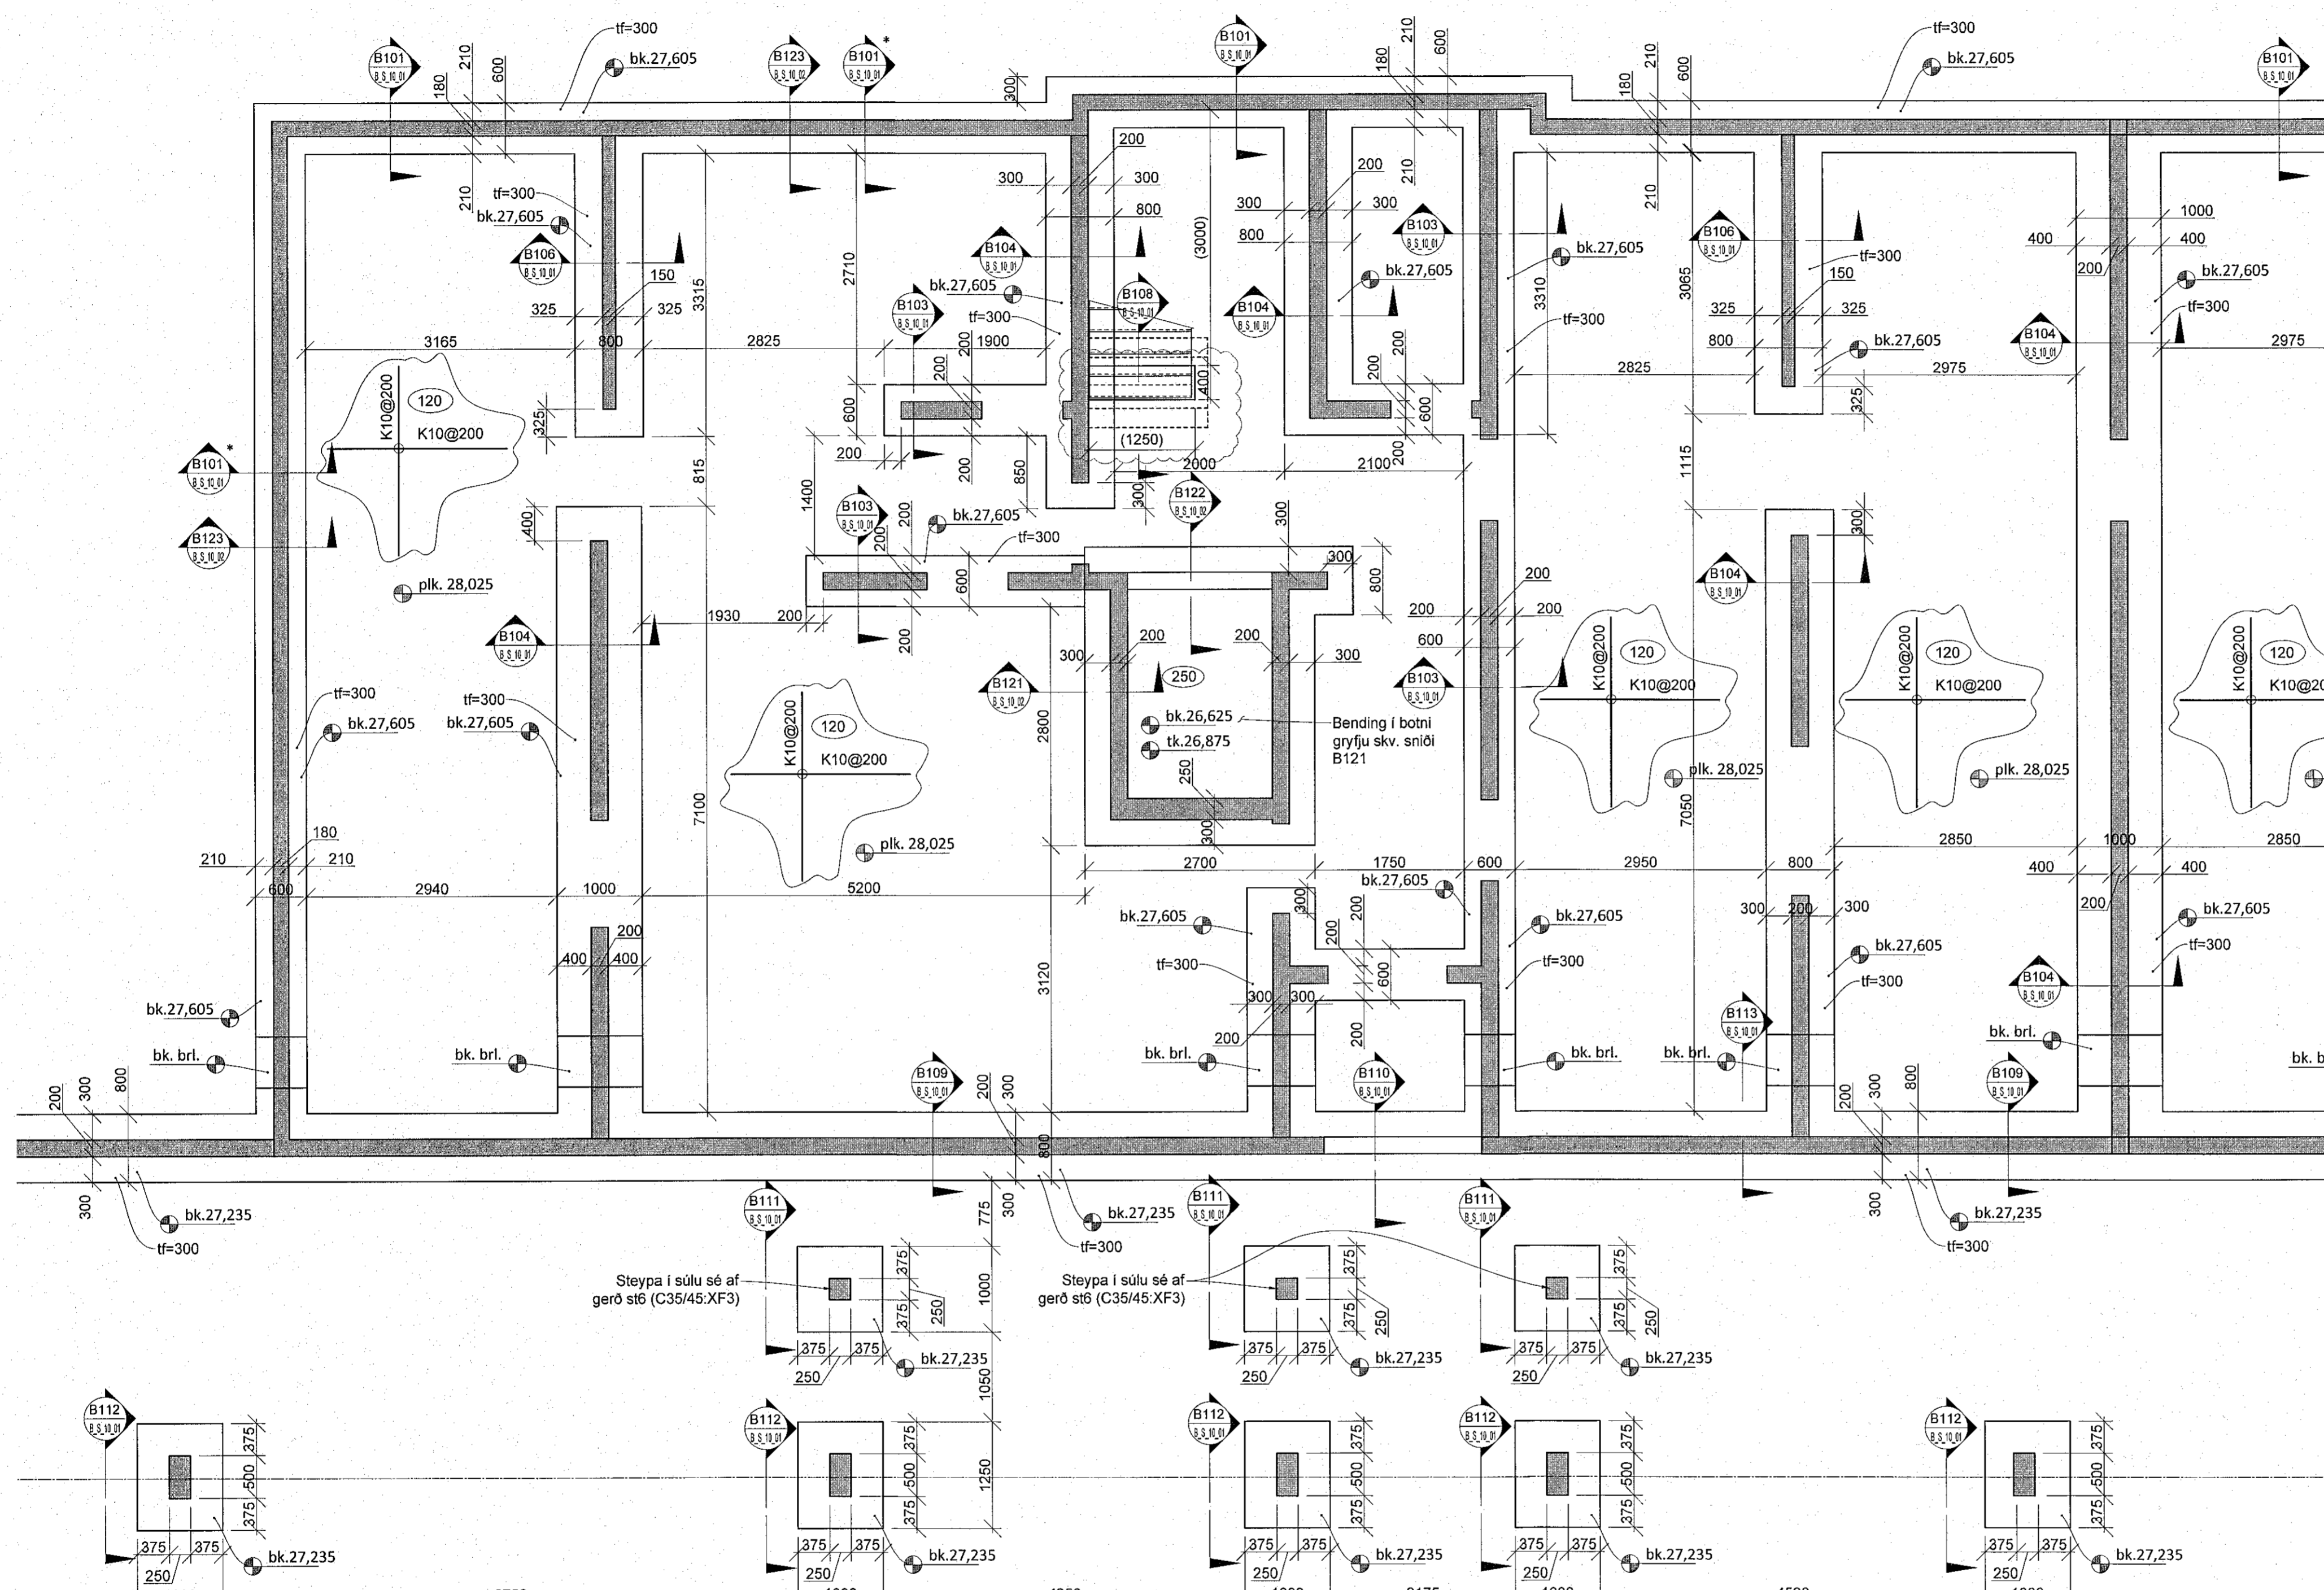

Steypa í súlu sé af gerð st6 (C35/45:XF3)

Steypa í súlu sé af gerð st6 (C35/45:XF3)

VERKTEIKNING GERÐ Á GRUNNI ADALUPPDRATTA SEM SAMPYKKTIR VORU BANN:  
29 JUN 2022  
Ásgafr Ásgeirsson - M. 0601615429



**Áshamar 12-26**  
Fjölbýlishús  
221 Hafnarfjörður  
Burðarvirki  
Undirstöður  
Hluti 03 - Áshamar 14 - mhl. 01

TEIKNUNUMER	BLAÐSTYRÐ	HANNAÐ:	KSG
21-133	A1	TEIKNAR:	KSG
B_G_-1_03		YFIRFRÁRD:	JF
DAGS:	MÆLIKVARÐI	ÚTGÁFA	
19.08.2022	1:50	C	

Deigingun aðaluppdráttar:  
Höfundur: Jóhann Friðriksson kl. 160777-4439 JF  
Hönnunartíð:

