

ÚTG. DAGS	ÚTGAUFERILL	HANNAÐ TEIKN. YFIR.
B	30.08.2022 Bætt við málseiningar	KSG KSG JF
C	21.10.2022 Mál og veggur við slaga	KSG KSG JF
D	01.12.2022 Bætt við málseiningar	KSG KSG JF

**Skýringar**

**Almennt:**  
Öll mál eru í millimetrum. Allir kótar eru í metrum

**Öll mál á steinsteypu ofan botnplötu koma fram á teikningum arkitekta og skal sannreyna málseiningar á undirstöðum við þær.**  
Sjá teikningar arkitekta fyrir halla á botnplötu í bilageymslu

**Steinsteypa**  
Krofur til steinsteypu og sleypugeró byggingarhluta koma fram á almennu skýringarblaði, B\_A\_01\_02

**Tilvísanir í teikningar:**  
B\_A\_01\_01 Alm. skýringar - Fors. og grundun  
B\_A\_01\_02 Alm. skýringar - Krofur til steinsteypu  
B\_A\_01\_03 Alm. skýringar - Bendistál, alm. snið

Sjá einnig teikningar lagnahönnuða og raflagnahönnuða vegna úrtaka, gata og innsteypra hluta. Rafskaut séu skv. teikningum raflagnahönnuða.

Einangra skal undir plötu á fyllingu innan húss, og niður á sókkja. Sjá almennar skýringar á teikningu B\_A\_01\_01 fyrir nánari upplýsingar um einangrun. Einangrun og frágangur á utanverða veggi sé skv. fyrirskrift arkitekta.

plk. Táknað kóta á yfirborð plötu  
tk. Táknað kóta á efri brún undirstöðu  
bk. Táknað kóta á neðri brún undirstöðu  
tf. Táknað þykkt á undirstöðu

Við gölsíðu op í veggjum og enda veggja komi endajám er ganga í undirstöður og enda með hefðb. 90° krók. Þar sem festilengd næst ekki. Endajám séu skv. l. B\_A\_01\_03

VERKTEIKNING GERD Á GRUNNI ADALUPPDRATTA SEM SAMÞYKKTIR VÖRU ÞANN:  
29 JUN 2022  
Asgeir Asgeirsson 060181-529





**Áshamar 12-26**  
Fjölbýlishús  
221 Hafnarfjörður

Burðarvirki  
Undirstöður  
Hluti 04 - Áshamar 12 - mhl. 01

TEIKNUNUMÉR	BLADSTÆRD	HANNAÐ	KSG
21-133	A1	TEIKNAD:	KSG
B_G_-1_04		YFIRFARI:	JF
DAGS	MÆLKVARDI	ÚTGÁFA	
19.08.2022	1:50		D

Dagsetning aðaluppdráttar:  
Höfundur: Jóhann Frídríksson hl. 160777-4439 JF  
Hönnunarskrif:

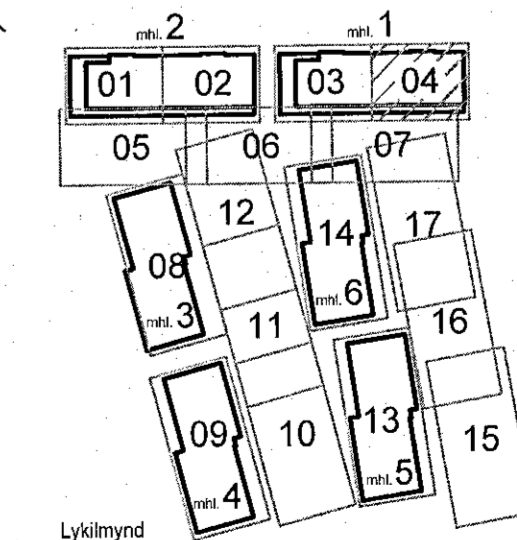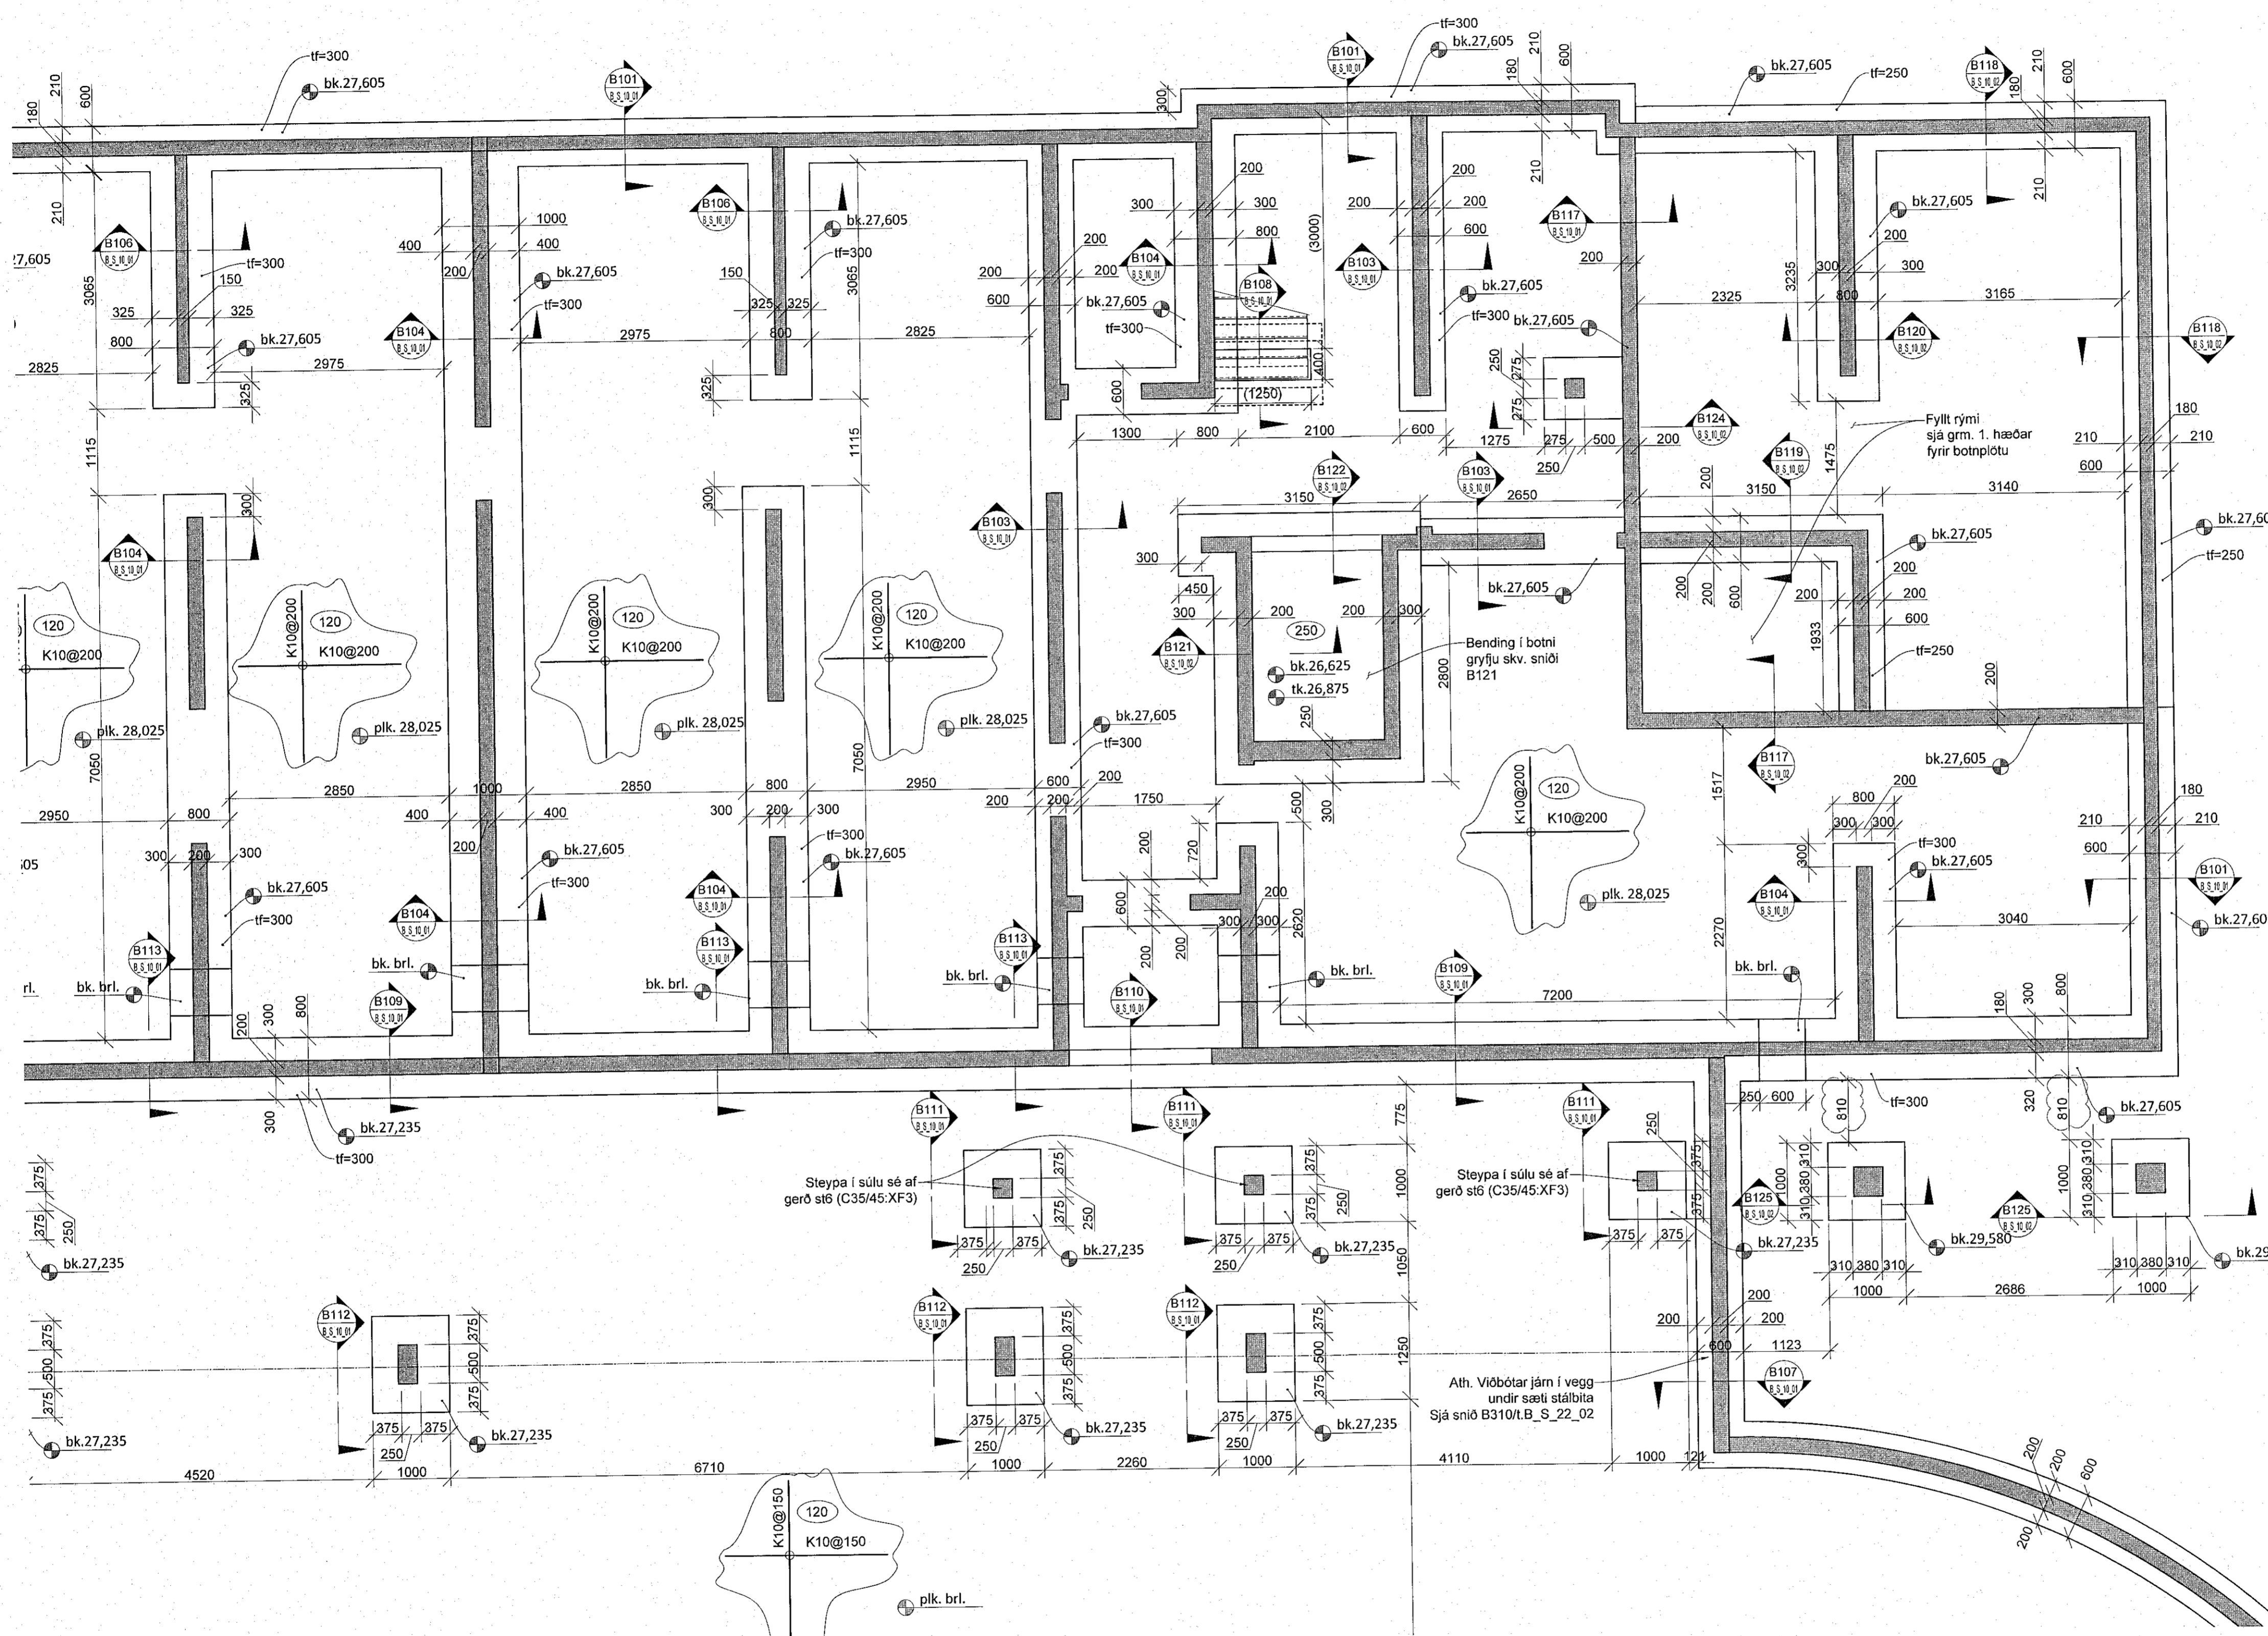

Lykillmynd