



Sambýkt bann
11. jan. 2023
Búnaðar- og Landnámsráðgjafi
Kjartan A. Rasmussen

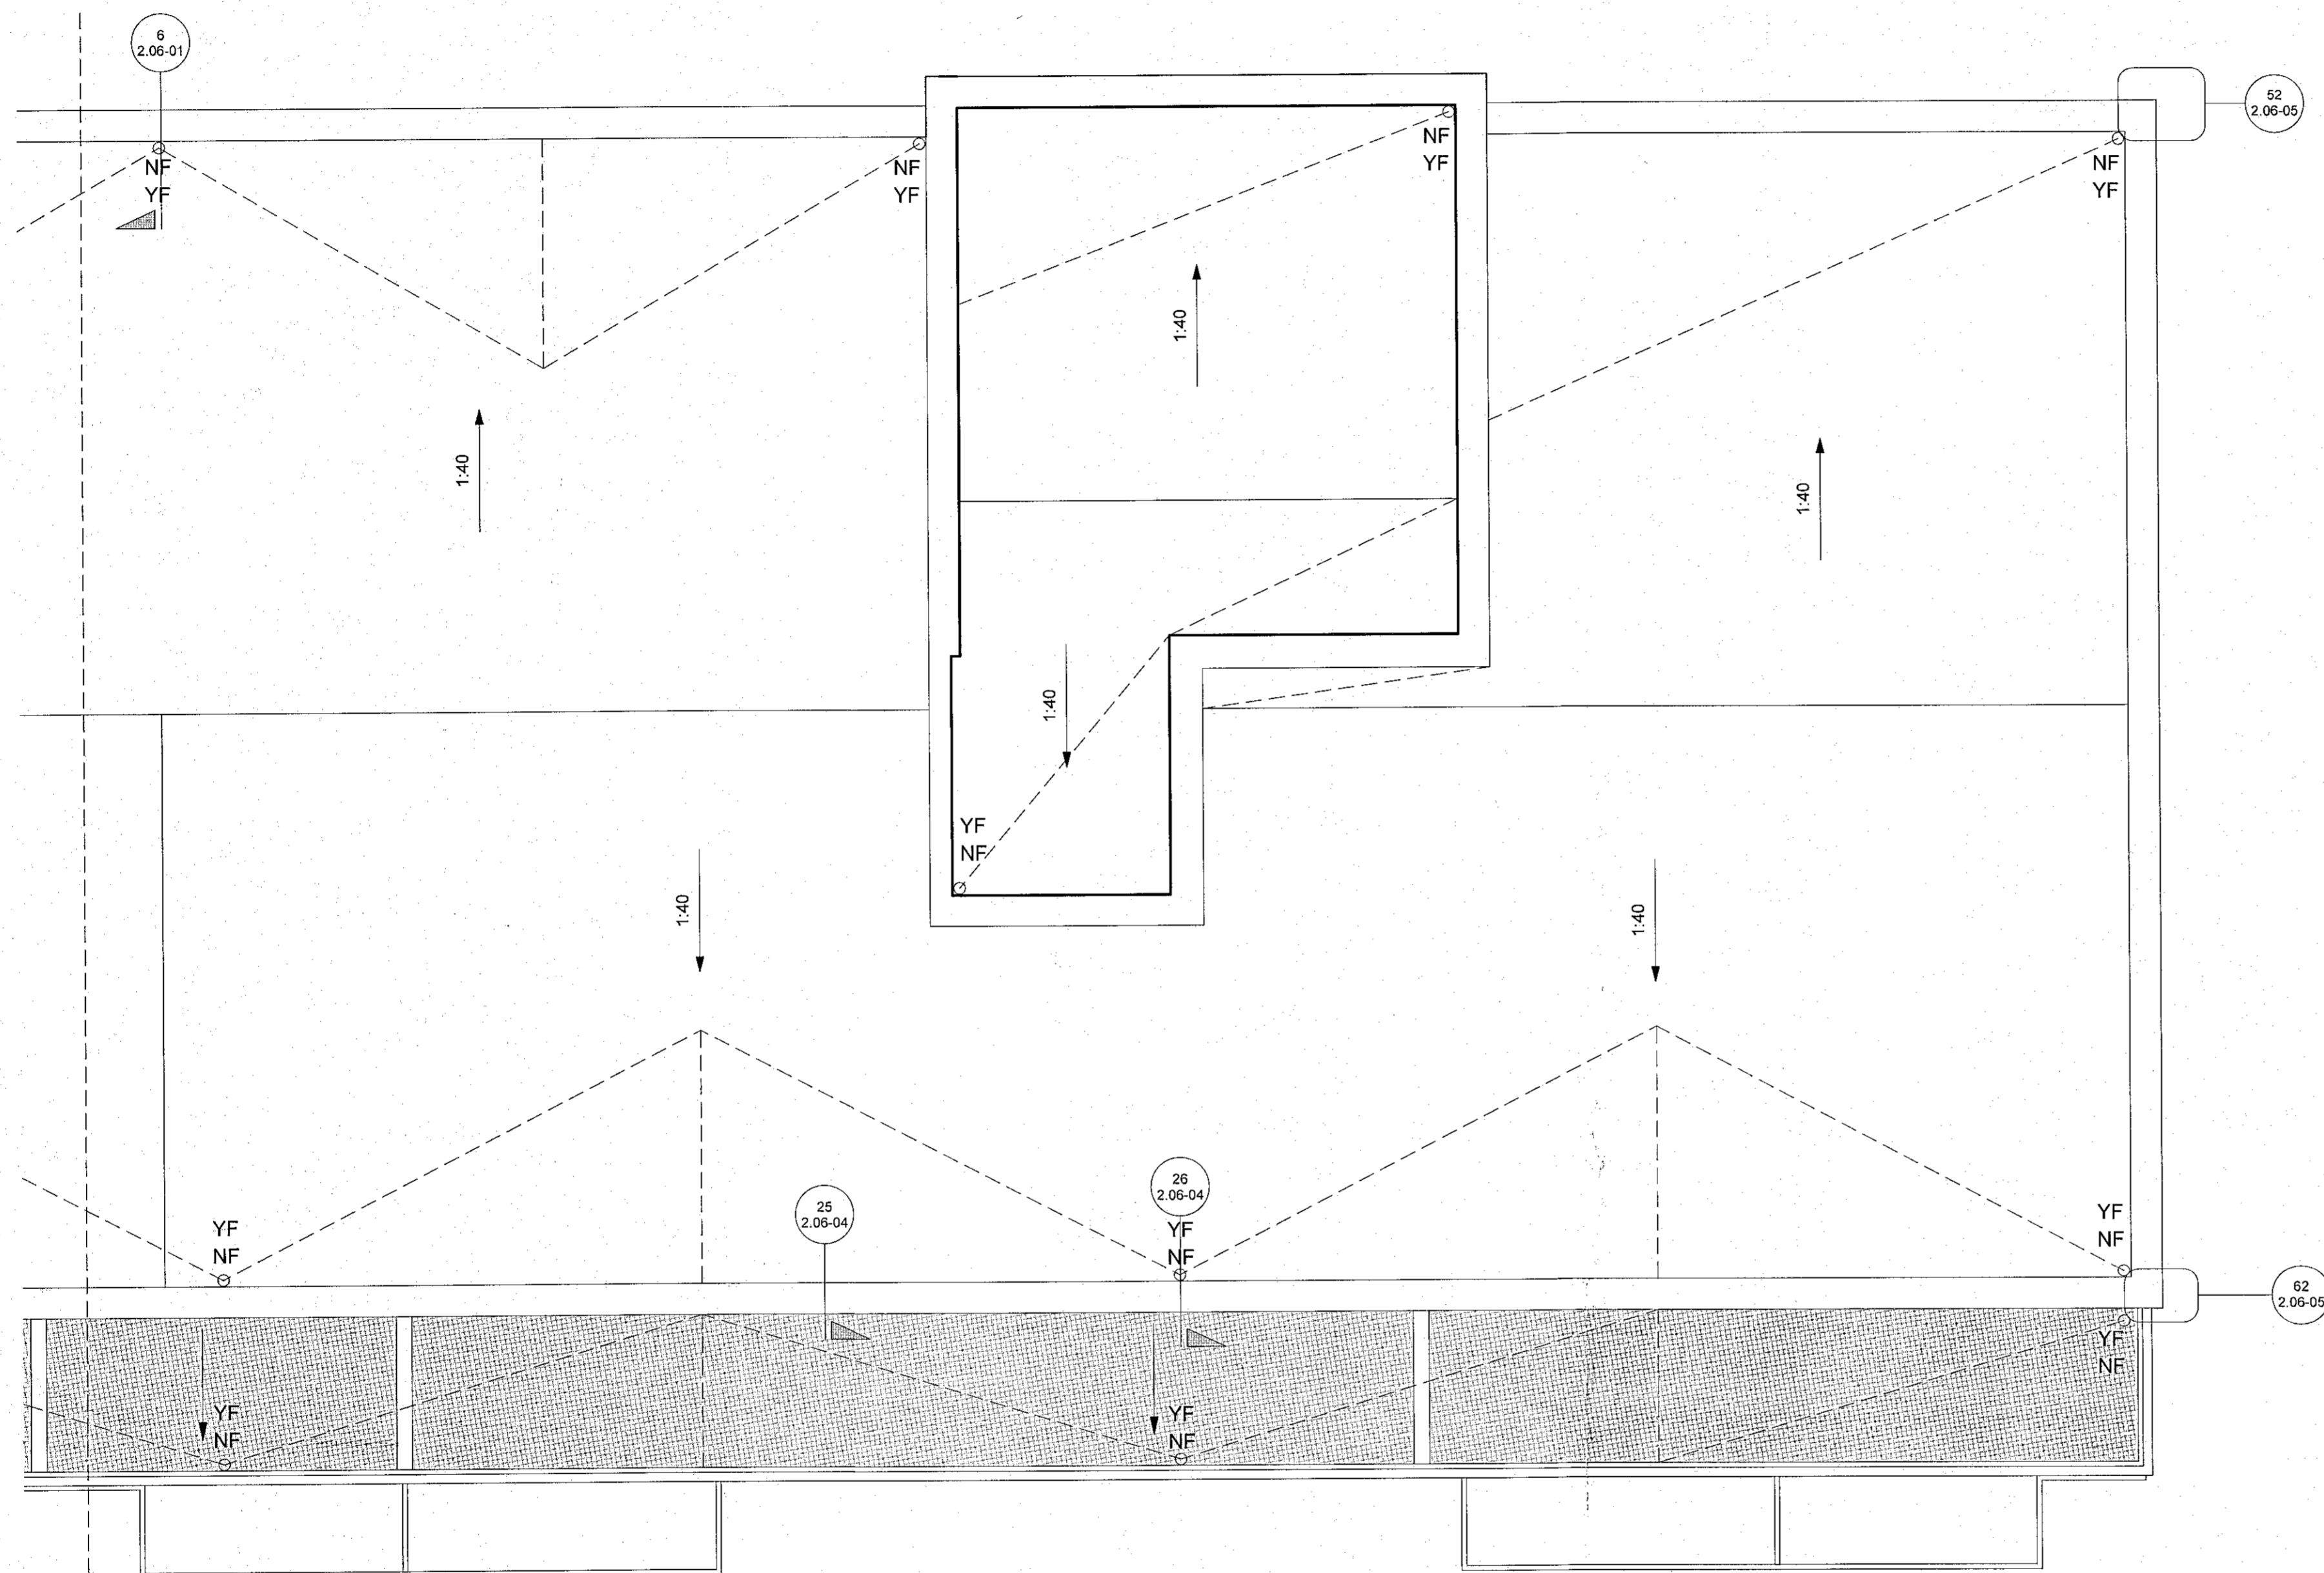

Pakmynd
mkv: 1 : 50

BREYTINGAR

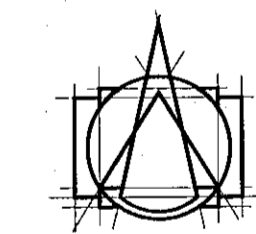

T.ark
ARKITEKTAR
HÁTUÐI 2B - 105 REYKJAVÍK
Sími: 540 5700
tark@tark.is - www.tark.is

VERKHEITI
Áshamar 12-26
Fjölbýlishús
Verkeiðningar

VERK
Áshamar 12-14 mhl.01 - Pak
-hluti 01 - áfangi 1

MÁL:
1 : 50
MÁNNAÐ:
ÁÁ

DAGS:
10.11.2022
TEIKNAD:
GE

YFIRFARIBÍÐ:
ISC

VERKNÖMUR
753-261

FL TEIKNINGAMER
04 2.01-30

[Signature]
SÁMÞ. Ágúst Ágústsson

ARKITEKT M.A. SAMMÁR KL.000101-5429

Öll áfang og ámt tekið, að hluta eða heild, er hluti sambýktar í höndum, skv. ákvæðum höfundalaga.