


Sambýkt þann  
11. jan. 2023  
Hilmar Maa Ámark  
Kl. 050161-0429

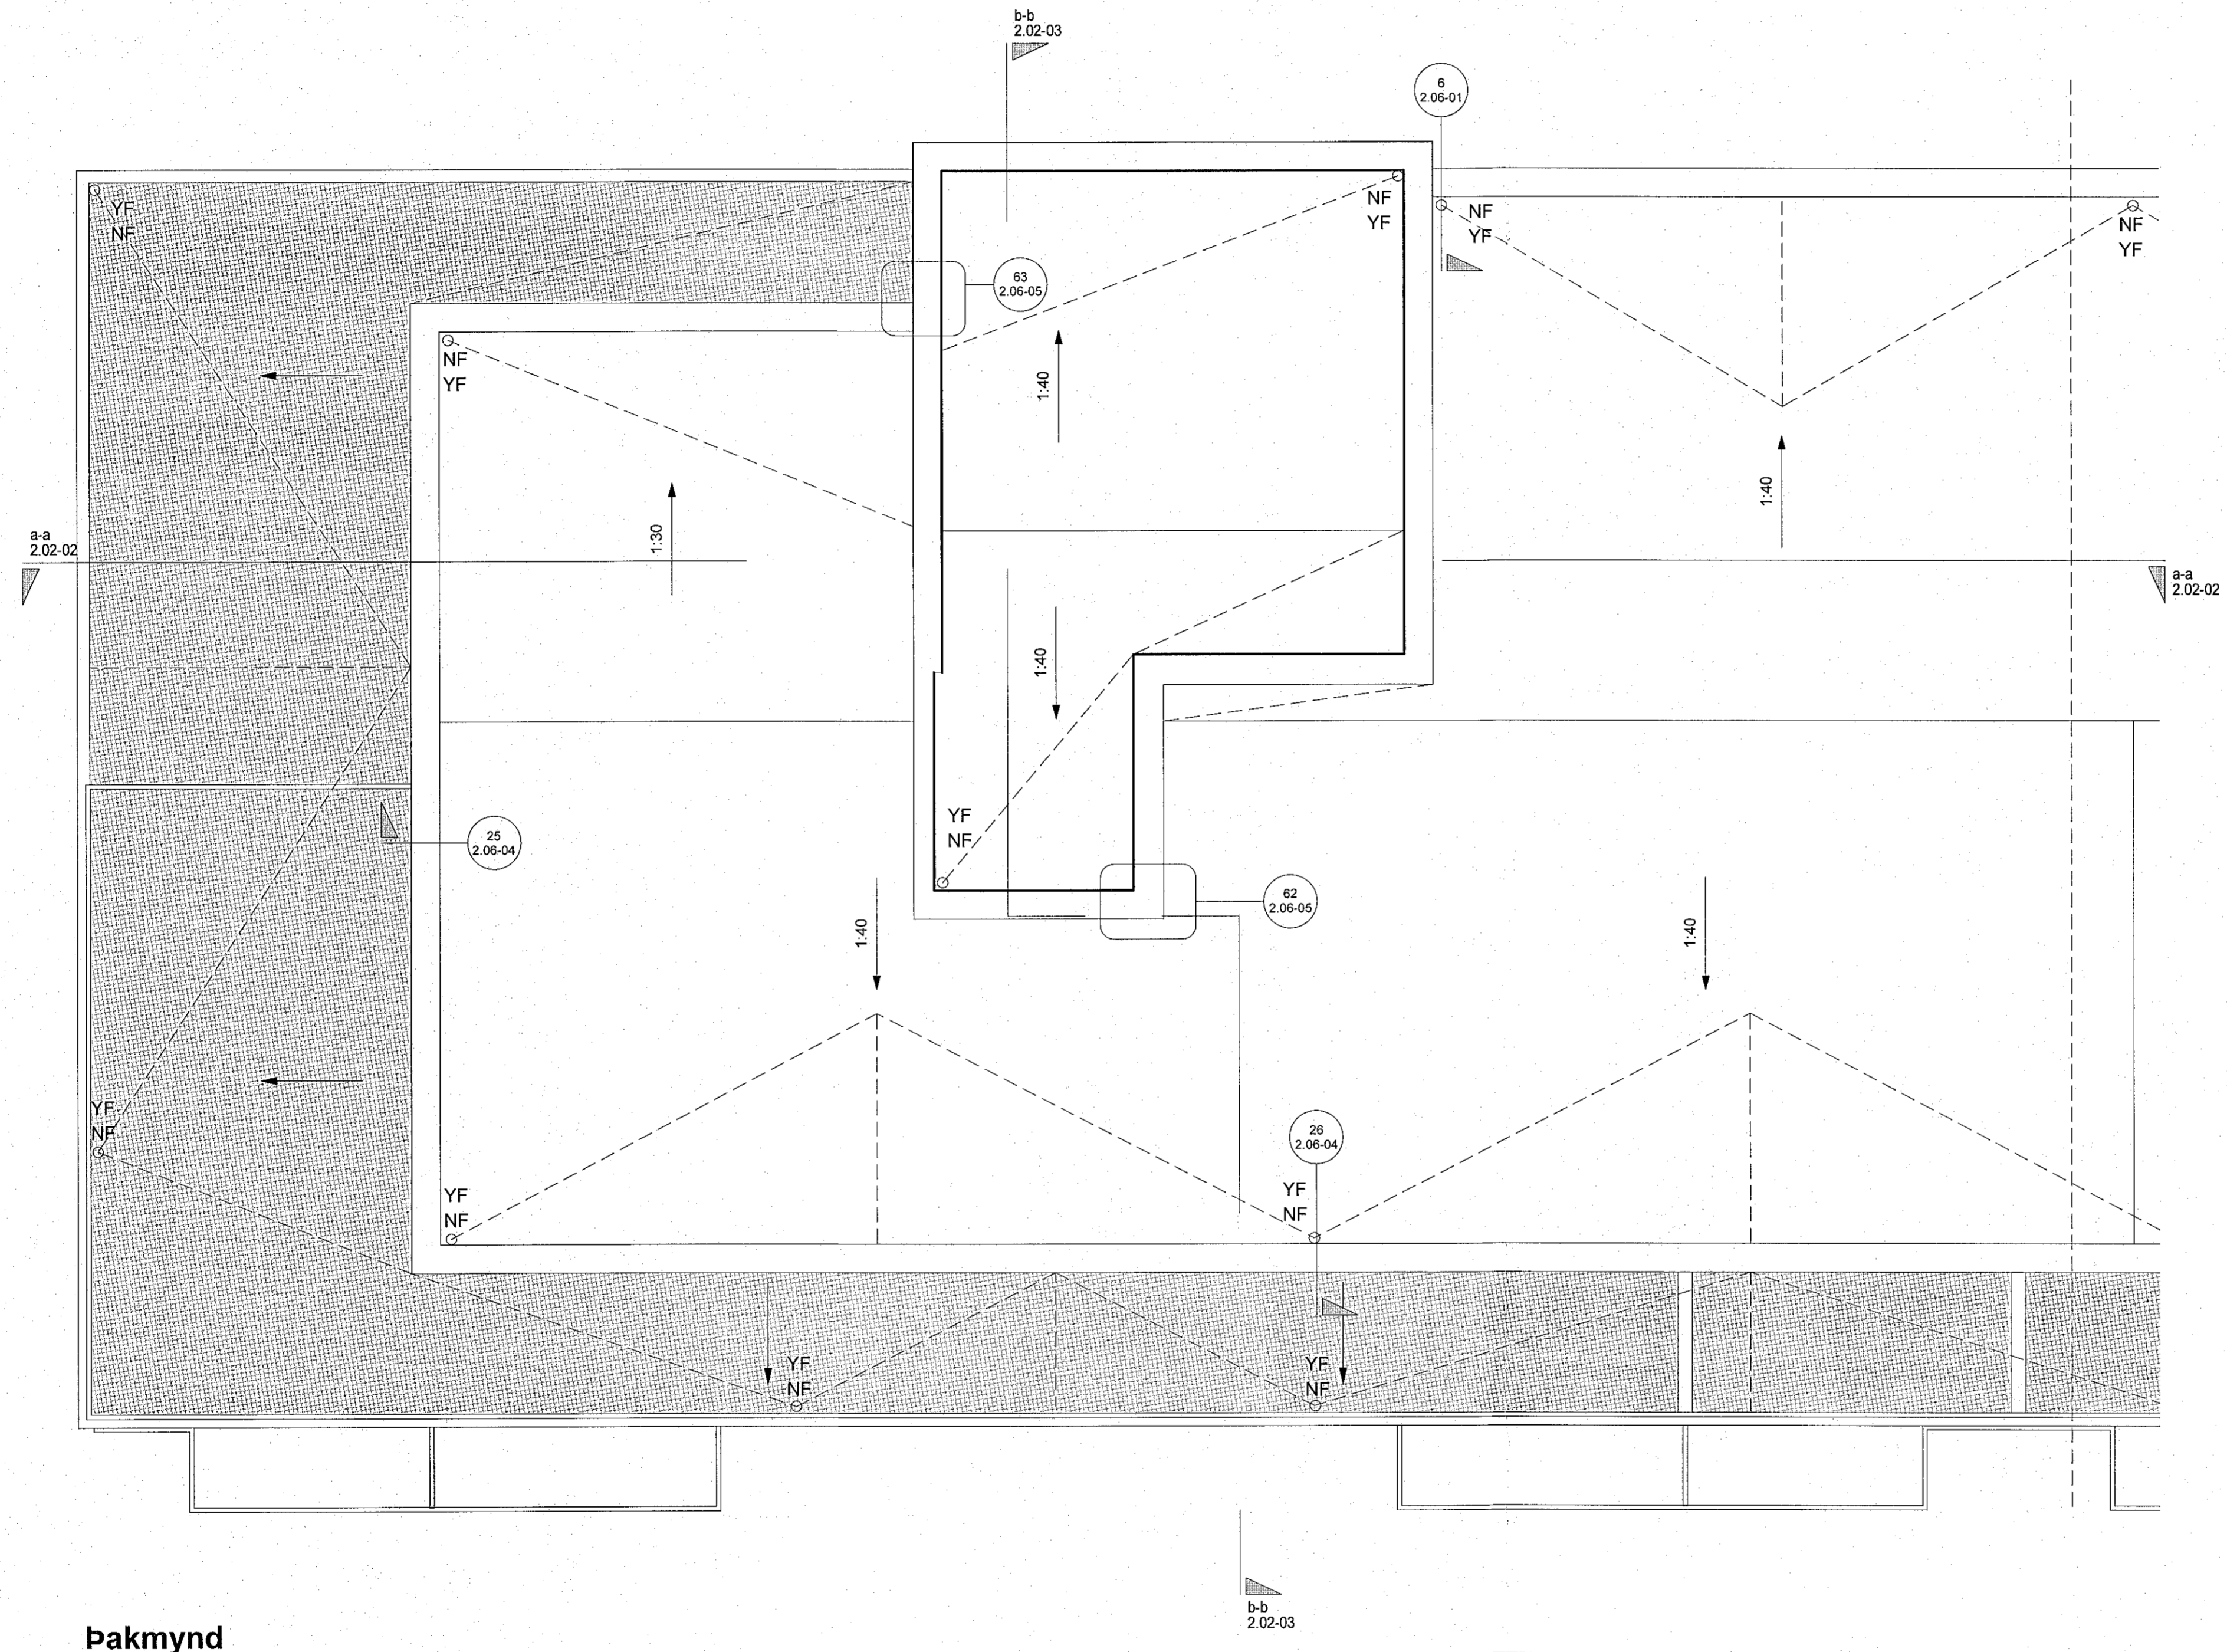

**Þakmynd**  
mkv: 1 : 50

BREYTINGAR



VERGIETI  
**Áshamar 12-26**  
Fjölþýlishús  
Verkeikningar

VERK  
**Áshamar 12-14 mhl.01 - Þak**  
**-hluti 01 - áfangi 1**

MÁL:	1 : 50	ÞAGS-:	10.11.2022
HANNAÐ:	ÁÁ	TEKNAÐ:	GE
YFIRFARIÐ:	ISC		

VERKINGMER	FL	TEKNINGANÖMVER	ÓTG
753-261	04	2.01-29	

*[Signature]*  
SÁMUR: Ásgelir Ásgeirsson  
HILMAR MAÁ ÁMARK KL. 050161-0429

© Eftir og afrit teiknings- og húsa eða líeð, er það samþykki höfundna skv. ákvæðum höfundalaga.