
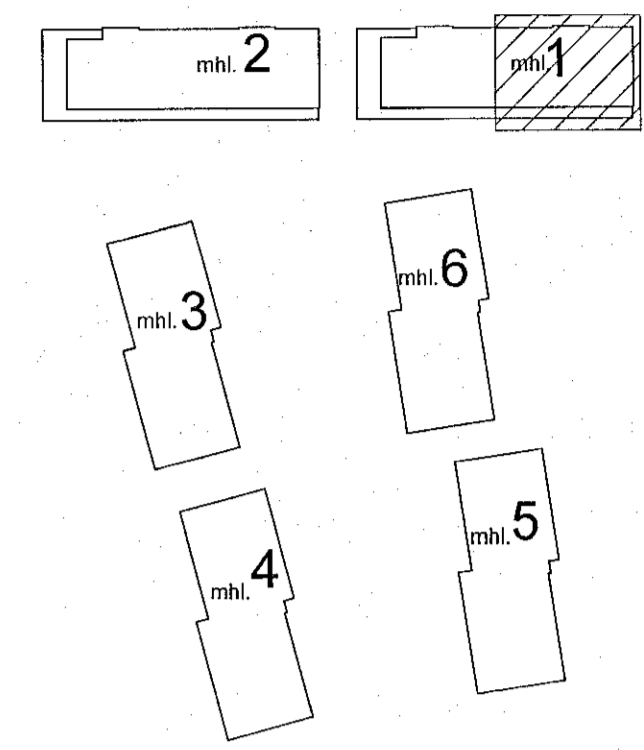


Samþykkt þann
11. jan. 2023
Róbert A. Robertsson

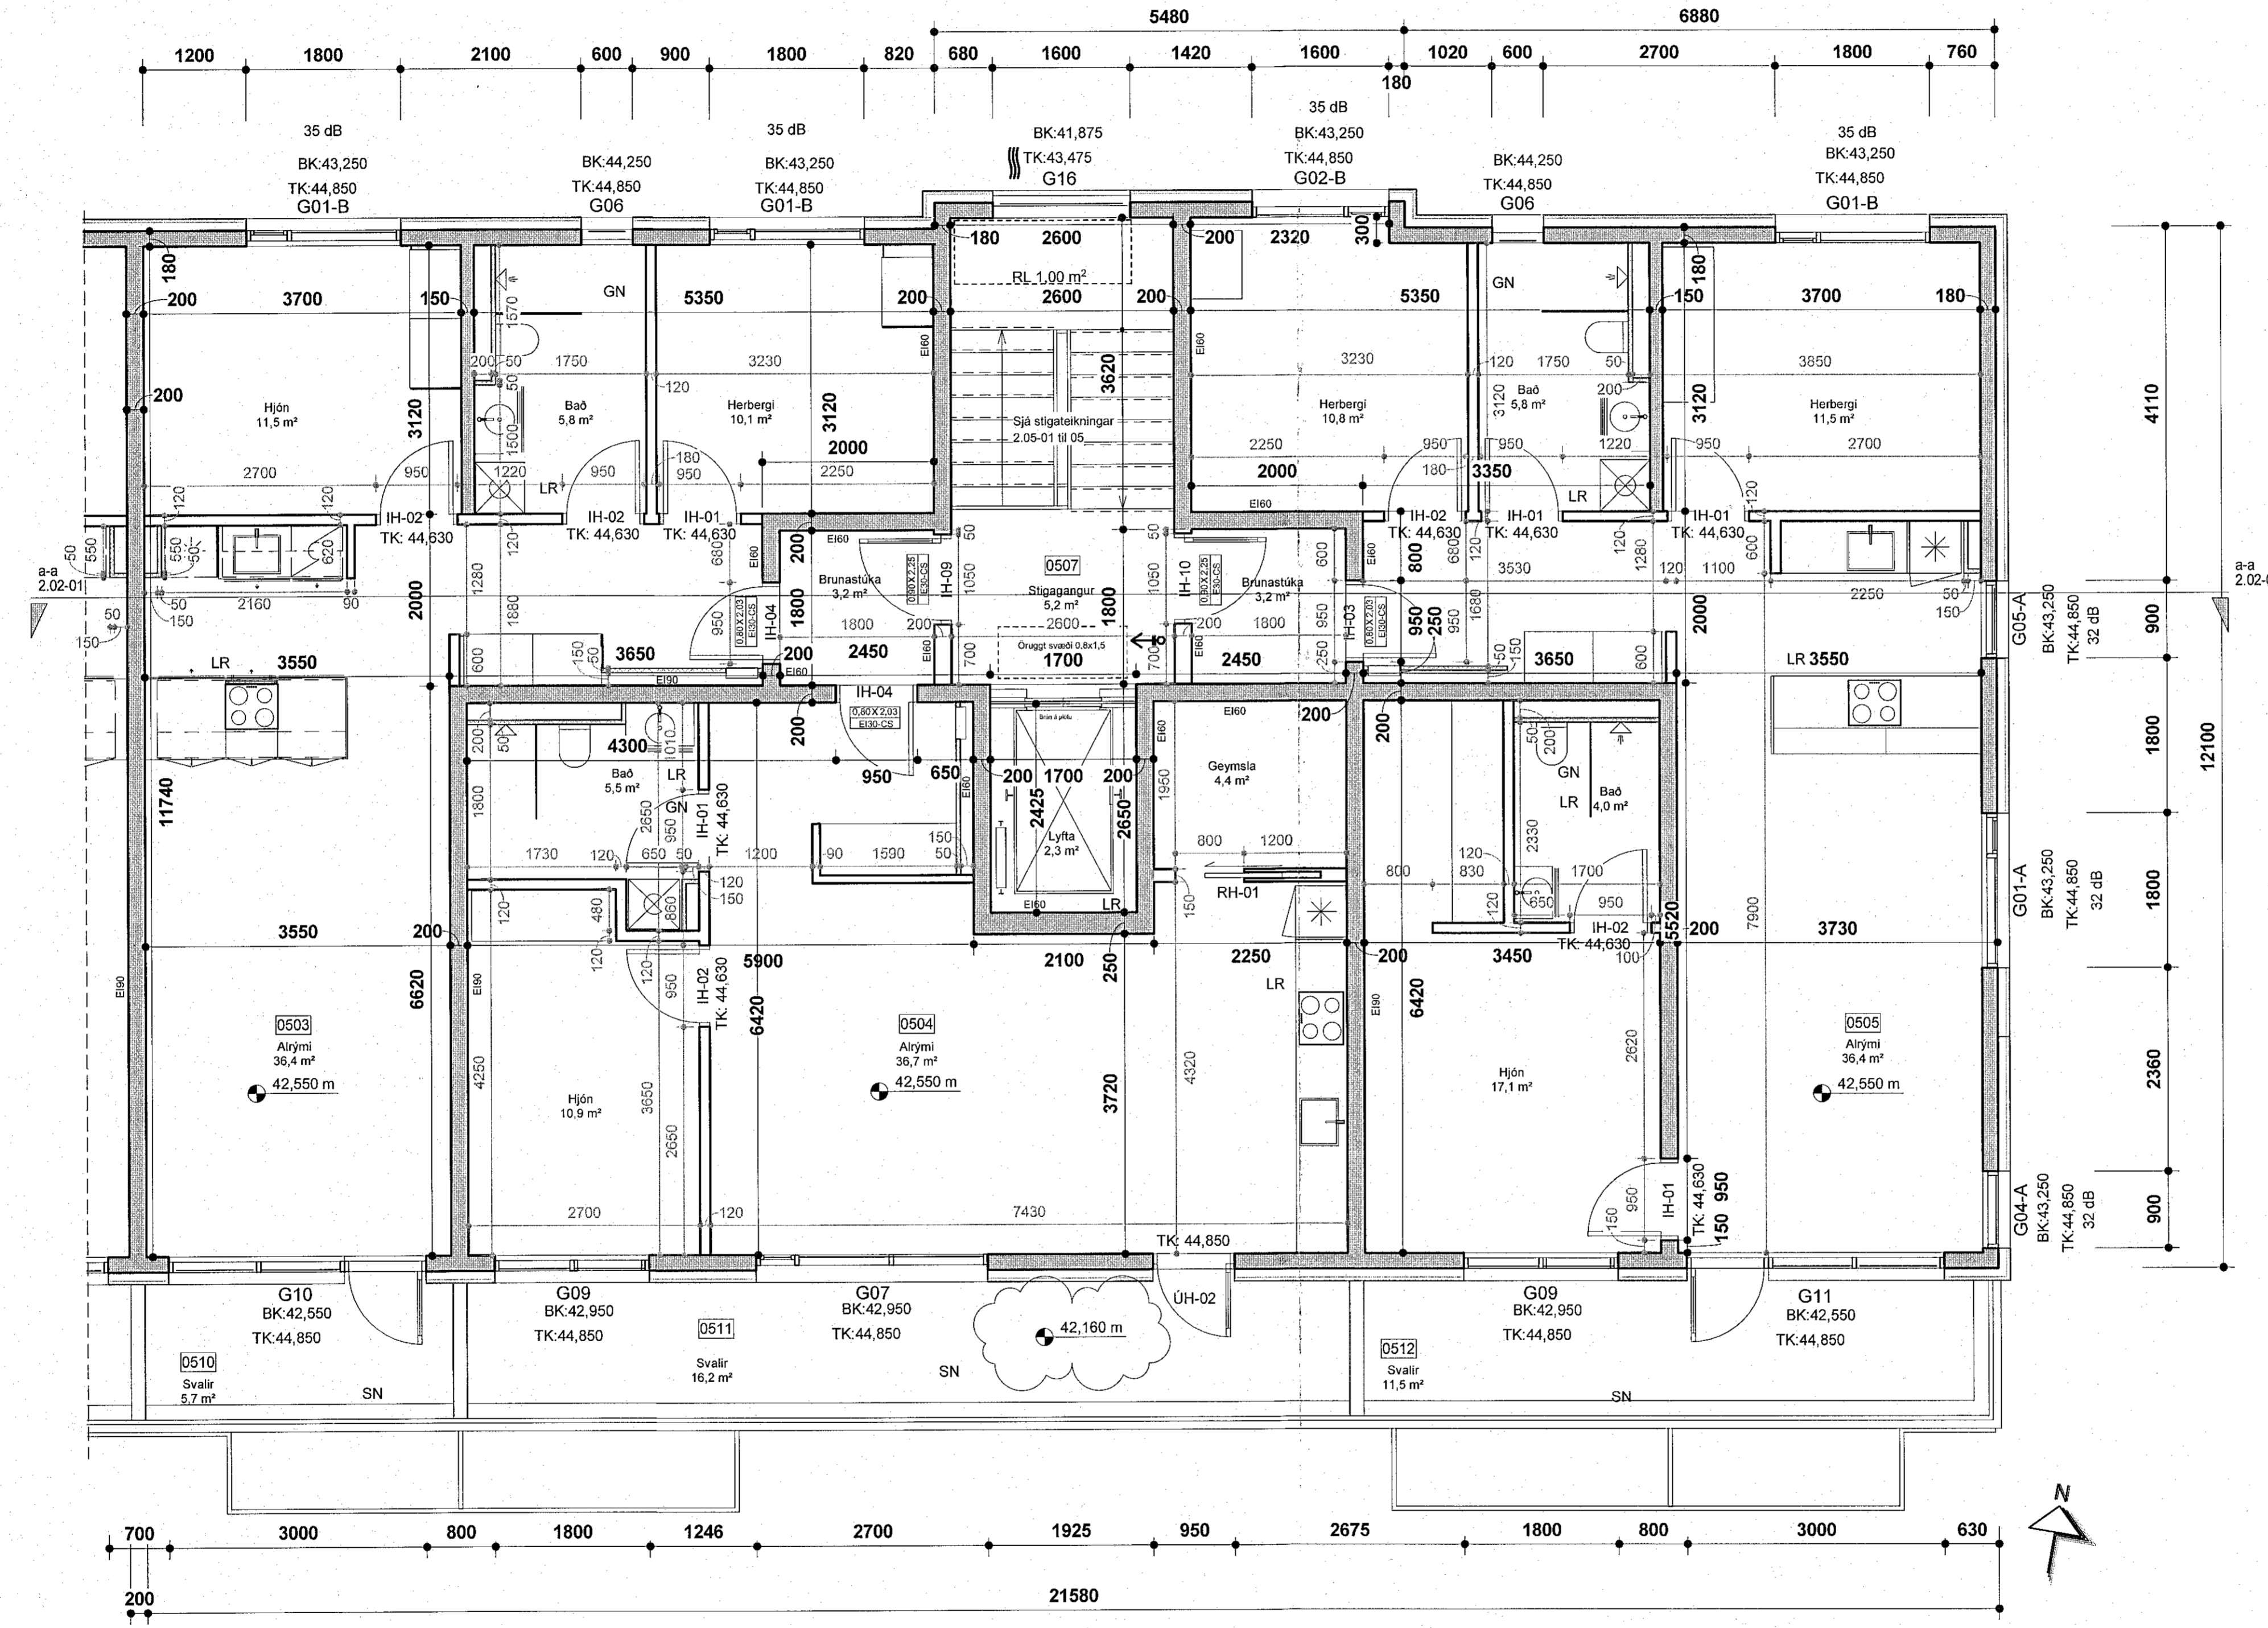

VERKTEIKNINGAR SKV. SAMÞYKKTUM
AÐALUPPRÁTTUM ÞANN: 28.06.2022

B 05.12.2022 Kóti settur á steypta plötu
þaksvala
A 10.11.2022 TK: topp kóti hurða bætt við
grunnmyndir

BREYTINGAR



VERKHEITI
Áshamar 12-26
Fjölbýlishús
Verkteikningar

VERK
Áshamar 12-14 mhl.01 -5.hæð
-hluti 02 - áfangi 1

MÁL: 1 : 50 / A1
HÁNNAD: ÁÁ
TEIKNAD: GE

VERKNAÐMÉR: 753-261
TEIKNINGANÚMÉR: 04 2.01-28
G.T.G.: B

Áskilningur
Áskilningur

Öll árit og áfrit lögginga. að hluta eða heild, er hluti samþykktar höfundar, skv. ákveðnum hlutadögum.