
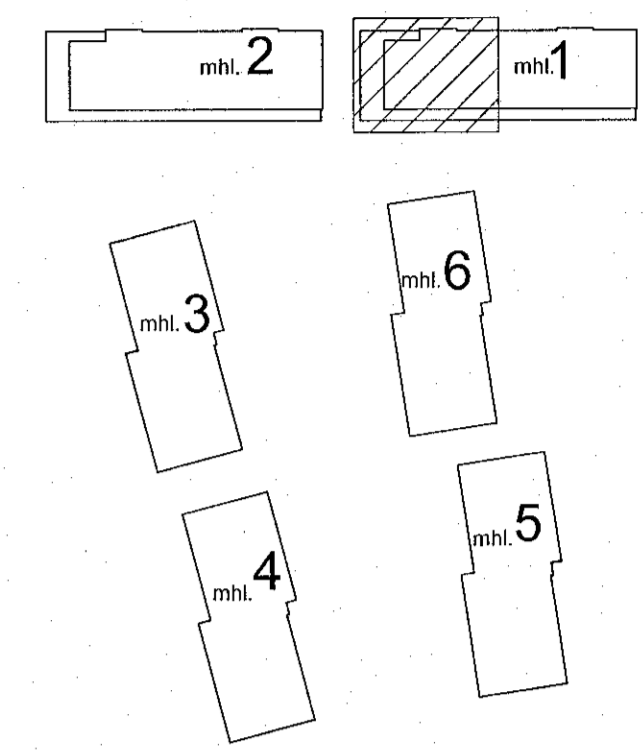


Samþykkt þann
11. jan. 2023
Höfðingjavallabúnaðs- og Höfnunarlit
Robert A. Róbertsson

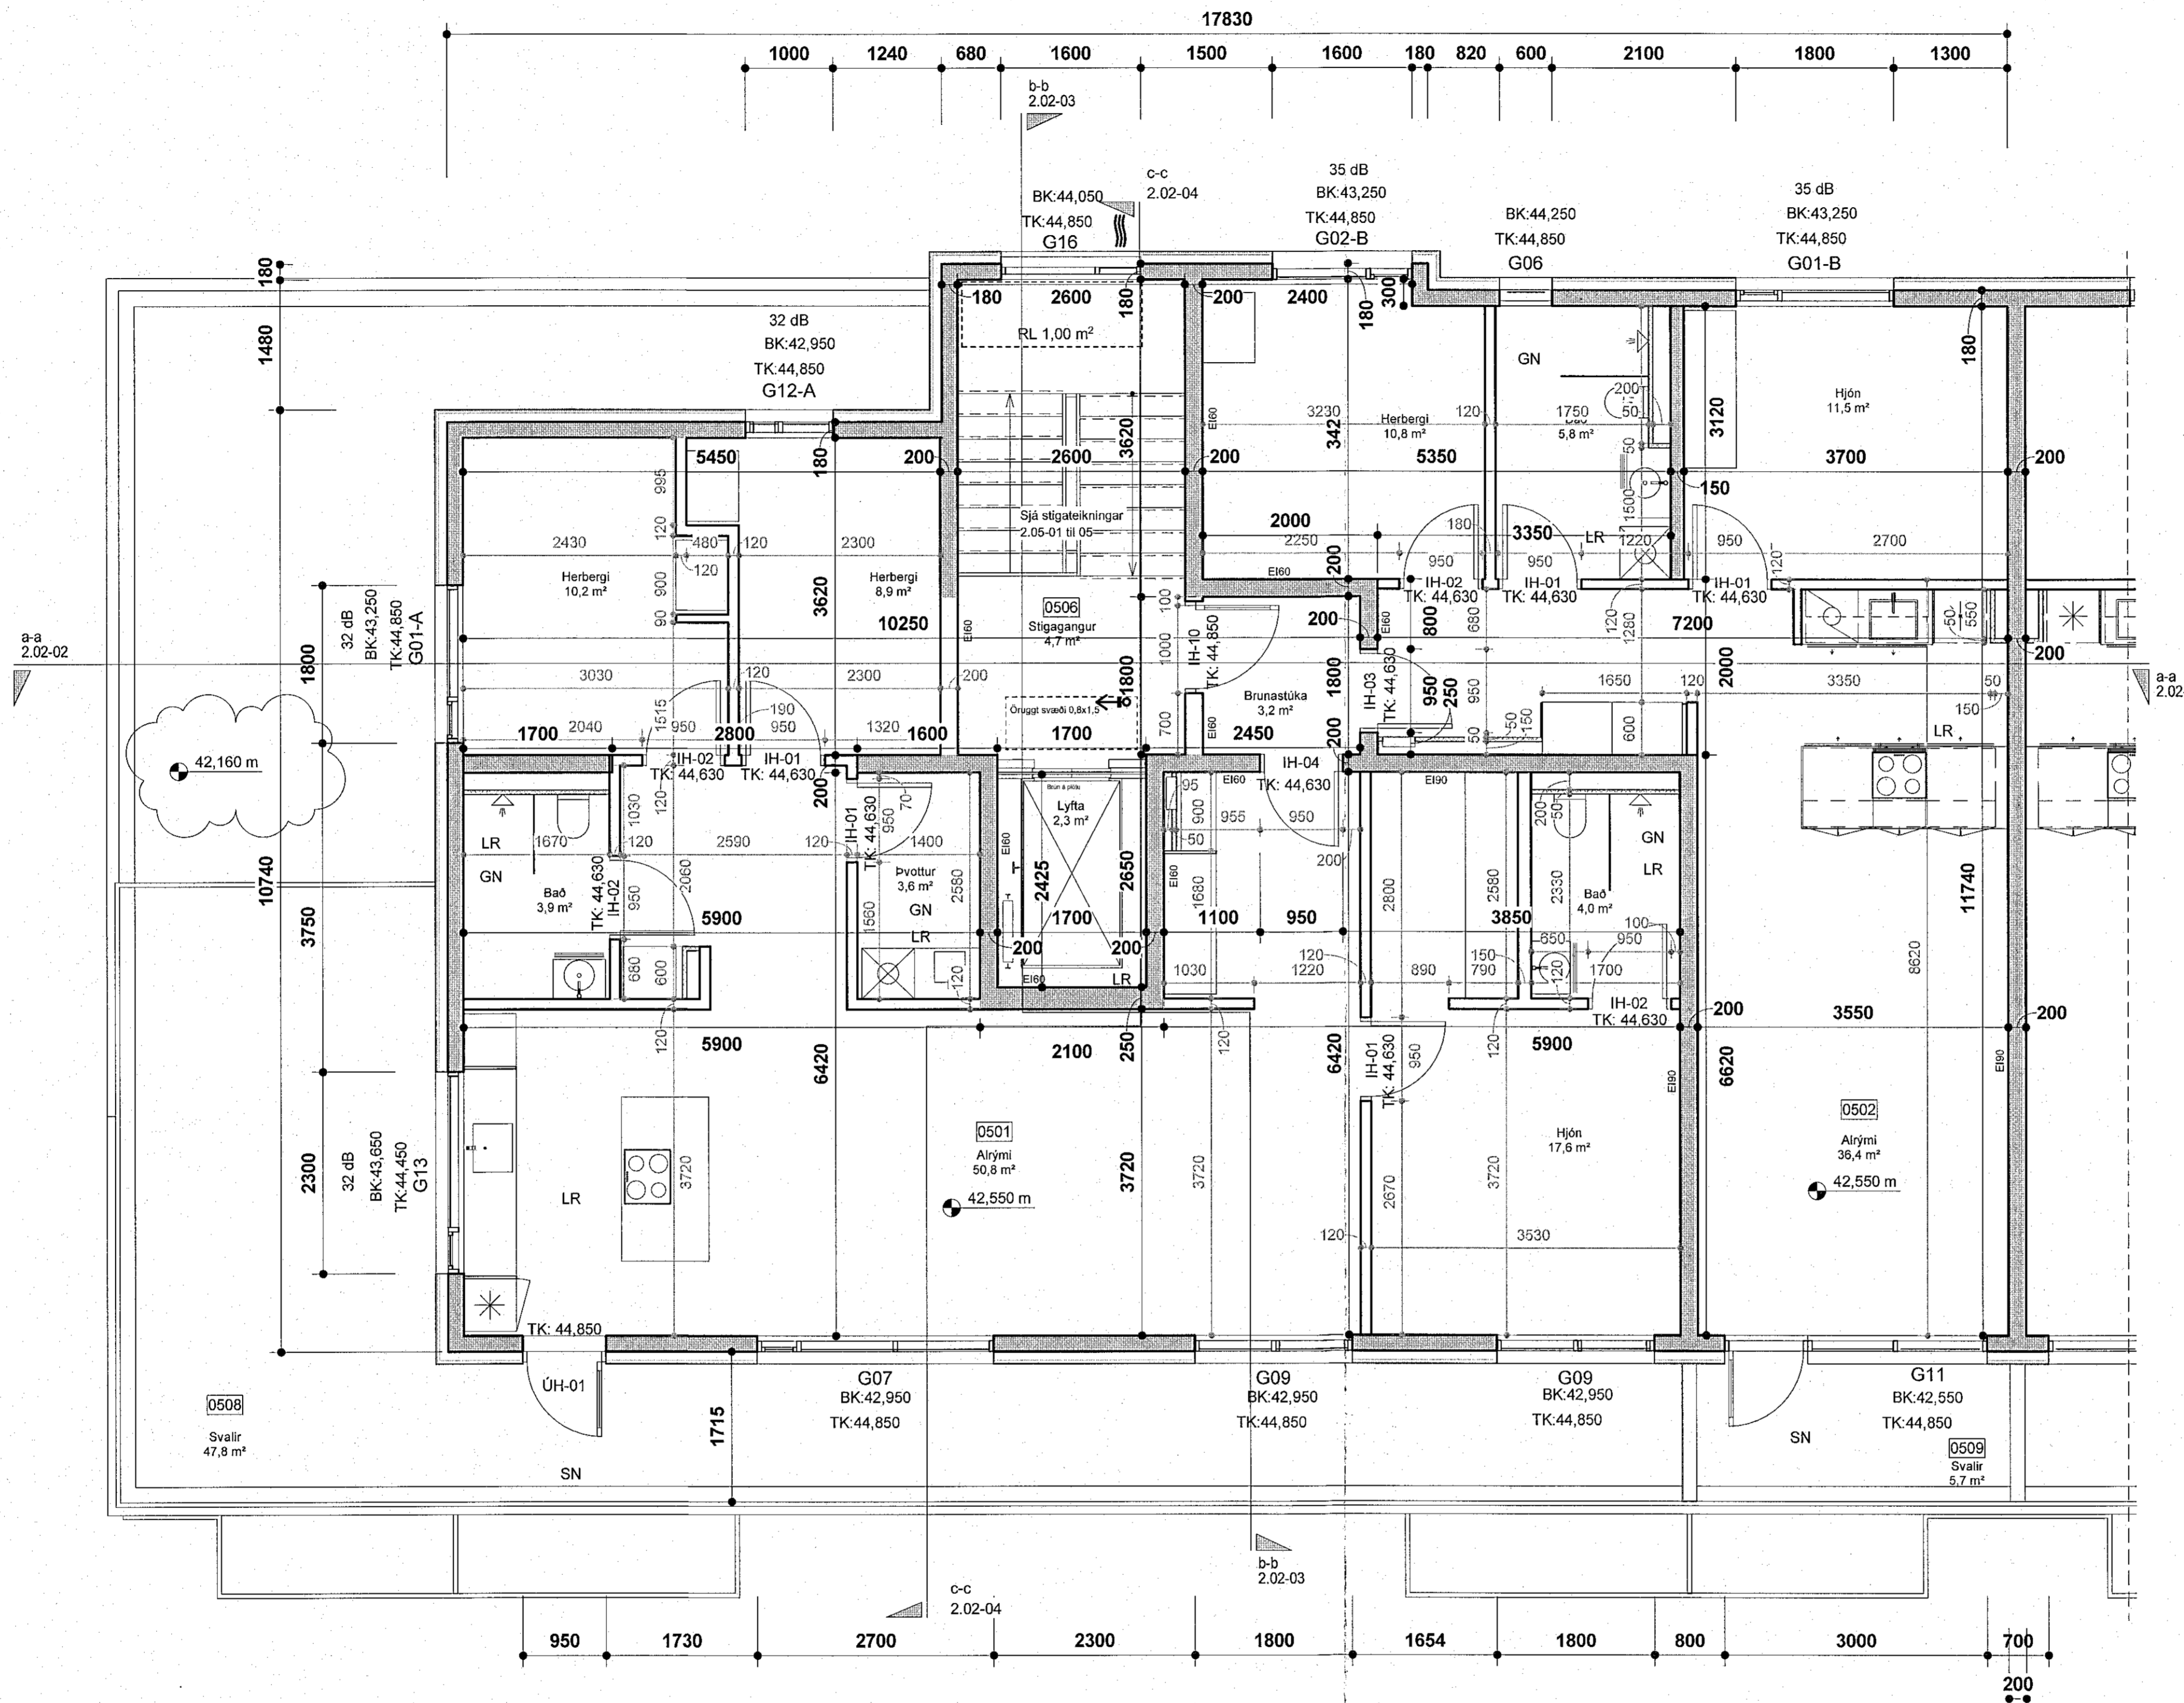

VERKTEIKNINGAR SKV. SAMÞYKKTUM
ADALUPPDRATTUM ÞANN: 29.06.2022

B 05.12.2022 Kóti settur á steypta plötu þaksvala
A 10.11.2022 TK: topp kóti hurða bætt við grunnmyndir

BREYTINGAR



VERKHEITI
Áshamar 12-26
Fjölbýlishús
Verkteinngingur

VERK
Áshamar 12-14 mhl.01 -5.hæð
-hluti 01 - áfangi 1

MÁL: 1 : 50 / A1
DAGS: 11.10.2022
HARNAD: AA
TEIKNAD: GE
YFIRFARIR: ISC
VERKINGMER: FL TEIKNINGANÖMUR G10
753-261 04 2.01-27 B

SÁÐ: Ásgeir Ásgeirsson
ARKITEKT MAA SAMRÁK KL:050161-5429

Öll skil og átt tekninga. að hluta eða heild, er hluti samþykktu bófunna, skv. ákvæðum höfundabága.