


- Brunalokanir
- Brunaslanga
- Gat í gólfí
- Gat í lofti
- Niðurfallsrör
- Gólfniðurfall
- Lofttræsting
- Reykskynjar
- Reyklosun
- Lagnagrind vatnsóðarakerfi
- Stjórnafila brunv. kerfis
- Tvíburatengi
- ÚT merking
- Björgunnarop

BREYTINGAR

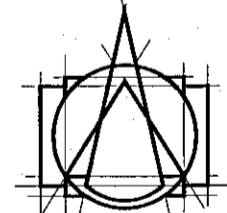


**T.ark**  
ARKITEKTAR  
HÁTUN 2b - 105 REYKJAVÍK  
Sími: 540 5700  
tark@tark.is - www.tark.is

VERÐHEITI  
**Áshamar 12-26**  
Fjölbýlishús  
Aðaluppdrættir

VERK  
Yfirlit Bilakjallara - áfangi 1

MÁL: 1 : 200 / A1  
DAGS.: 23.06.2022  
HJANNAÐ: ÁÁ  
TEIKNAD: GE, SS  
YFIRFARIÐ: ISC  
VERKINÖMUR: FL TEIKNINGANÖMUR  
753-261 04 1.01-02

SAGÐ: Ásgeir Ágústsson  
ARHITEKT MAA SAMARK KL 000161-6429

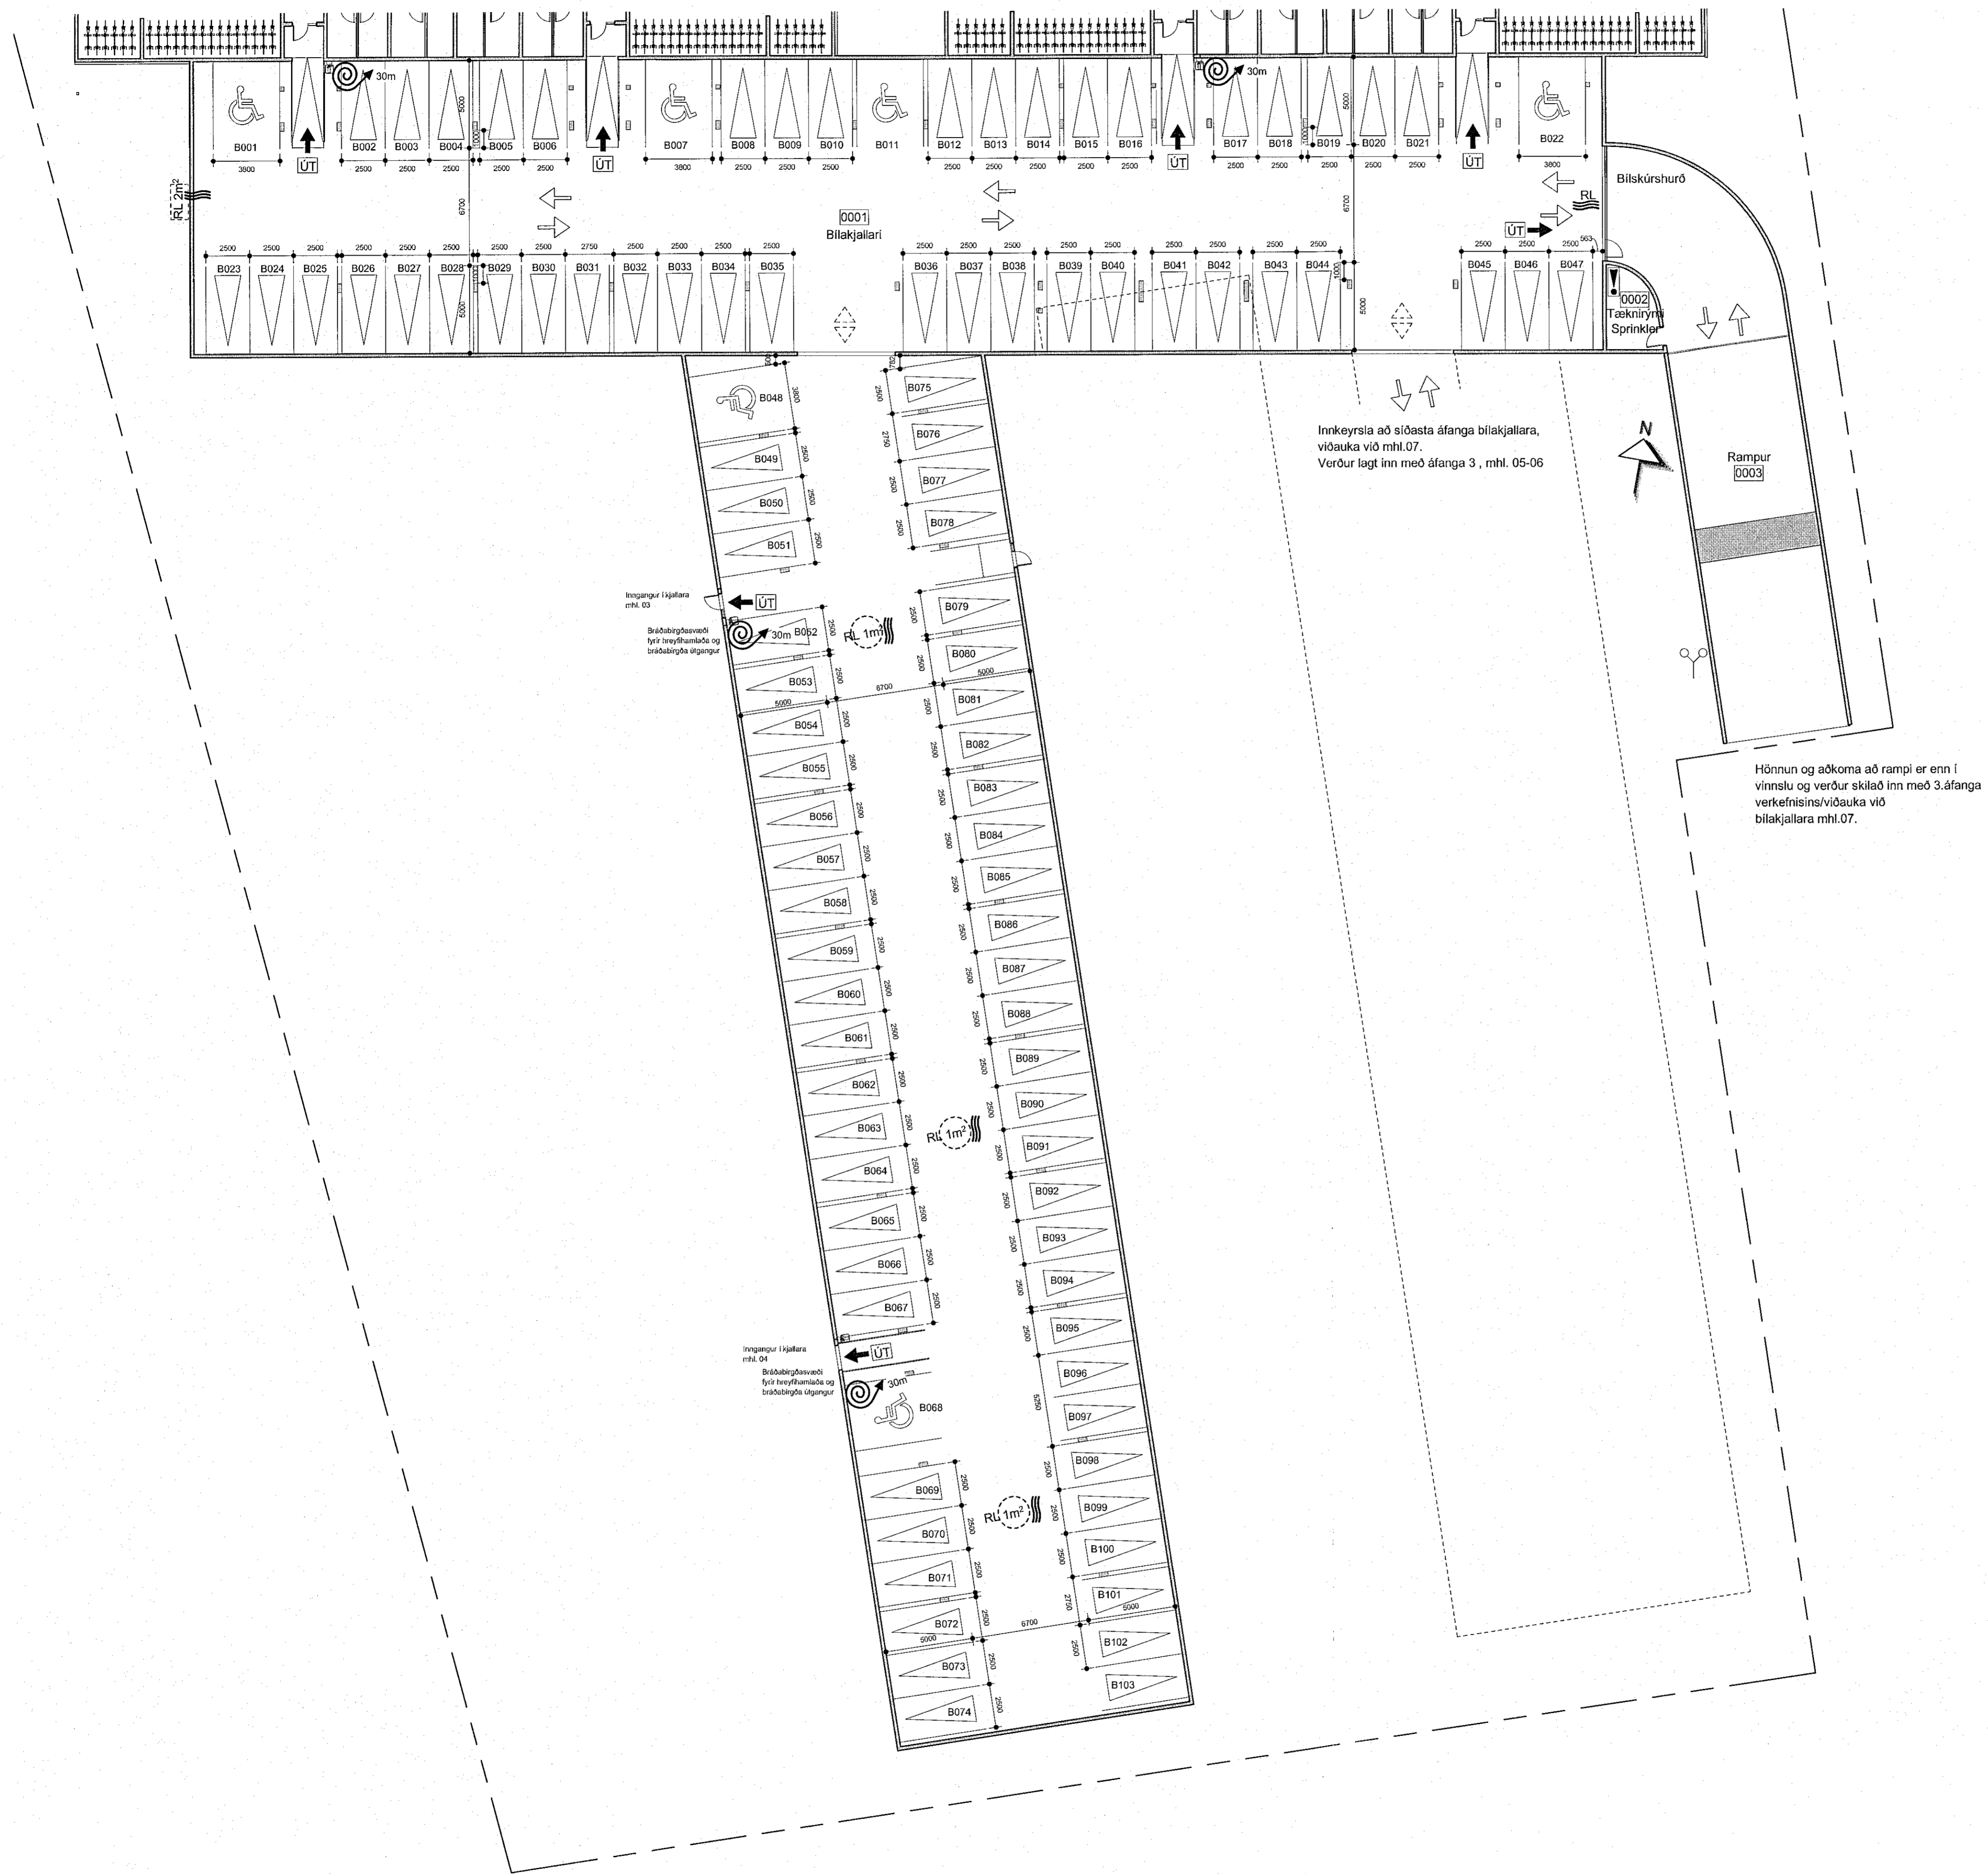

**-1. Bilakjallari Yfirlit - mhl. 07**  
mkv: 1 : 200

Öll áhrif og áfrit tekiðna, að hluta eða heft, er það sambýðing höfundar, skv. ákæðum höfundalaga.