
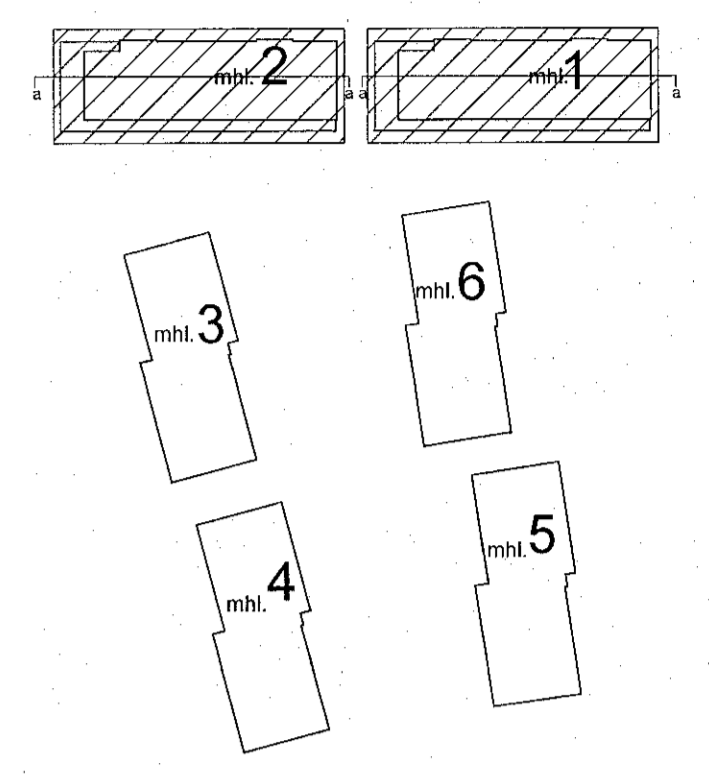



Samþykkt þann  
11. jan. 2023  
Fr. byggingarfulltrúgus í Hafnarfirði  
Robert A. Róbertsson

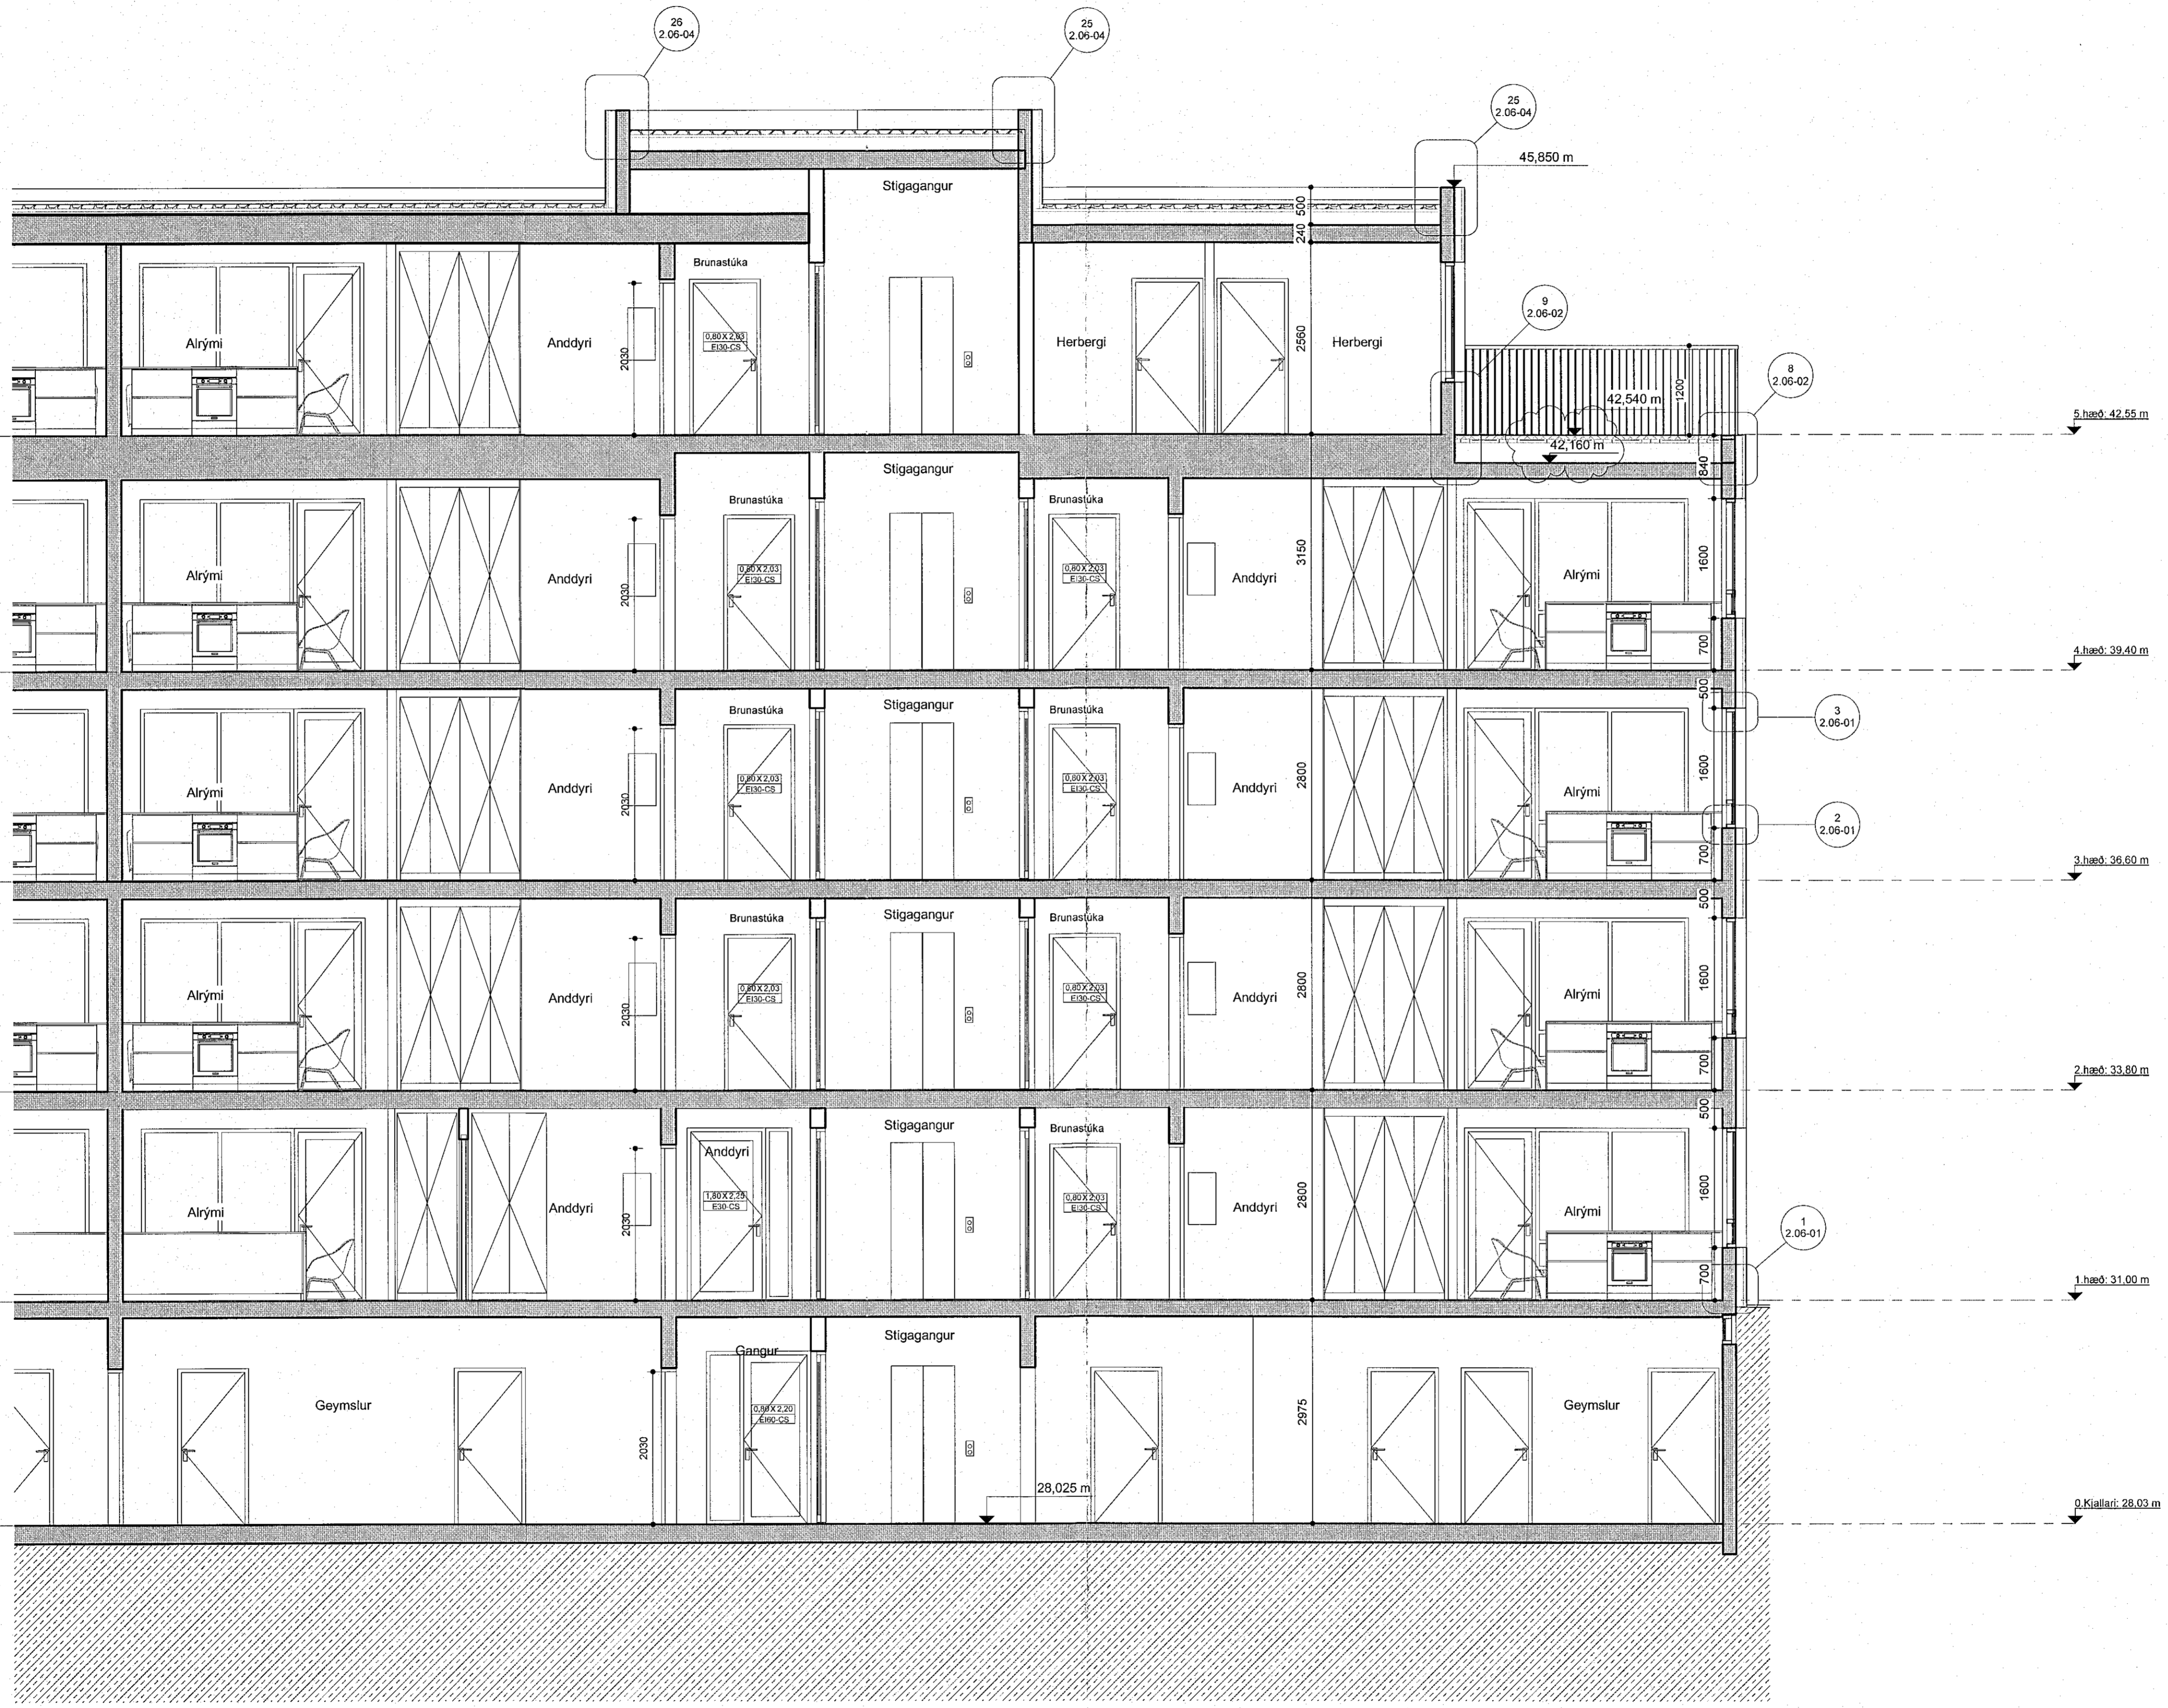

VERKTEIKNINGAR SKV. SAMÞYKKTUM  
ADALUPPDRATTUM ÞANN: 29.06.2022

A 05.12.2022 Kóti settur á steypta plötu  
paksvala

BREYTINGAR

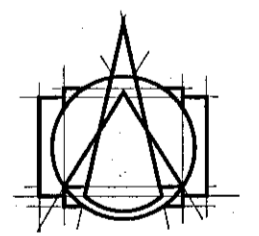

**T.ark**  
ARKITEKTAR  
HÁTÚNI 2b - 105 REYKJAVÍK  
Sími: 540 5700  
tark@tark.is - www.tark.is

VERKHEITI  
**Áshamar 12-26**  
Fjölbýlishús  
Verkteikningar

VERK  
**Sneiðingar verkt. - Áshamar 12-18**  
-hluti 2

WÁL: 1 : 50  
MÁNNAD: ÁÁ  
YPRIFARMI: ISC  
VERKNOUMER: 753-261

DAGS: 20.10.2022  
TEIKNAD: GE,KS

FL. TEIKNINGANDÖMUR: 04 2.02-02 A

Áskur Ásgeirsson  
ARKITEKTAR  
AOKA MAA BIRMARK KL.060161-6429

**Áshamar 12-18 mhl.01-02 - snið a-a - hluti 2**  
mkv: 1 : 50

Öl dröfn og afrit teikninga, að hluta eða heild, er háð samþykki höfundas, skv. ákveðnum höfundalögum.