


Snið stigi 1 - 1/2 mhl.01-02
mkv: 1 : 20

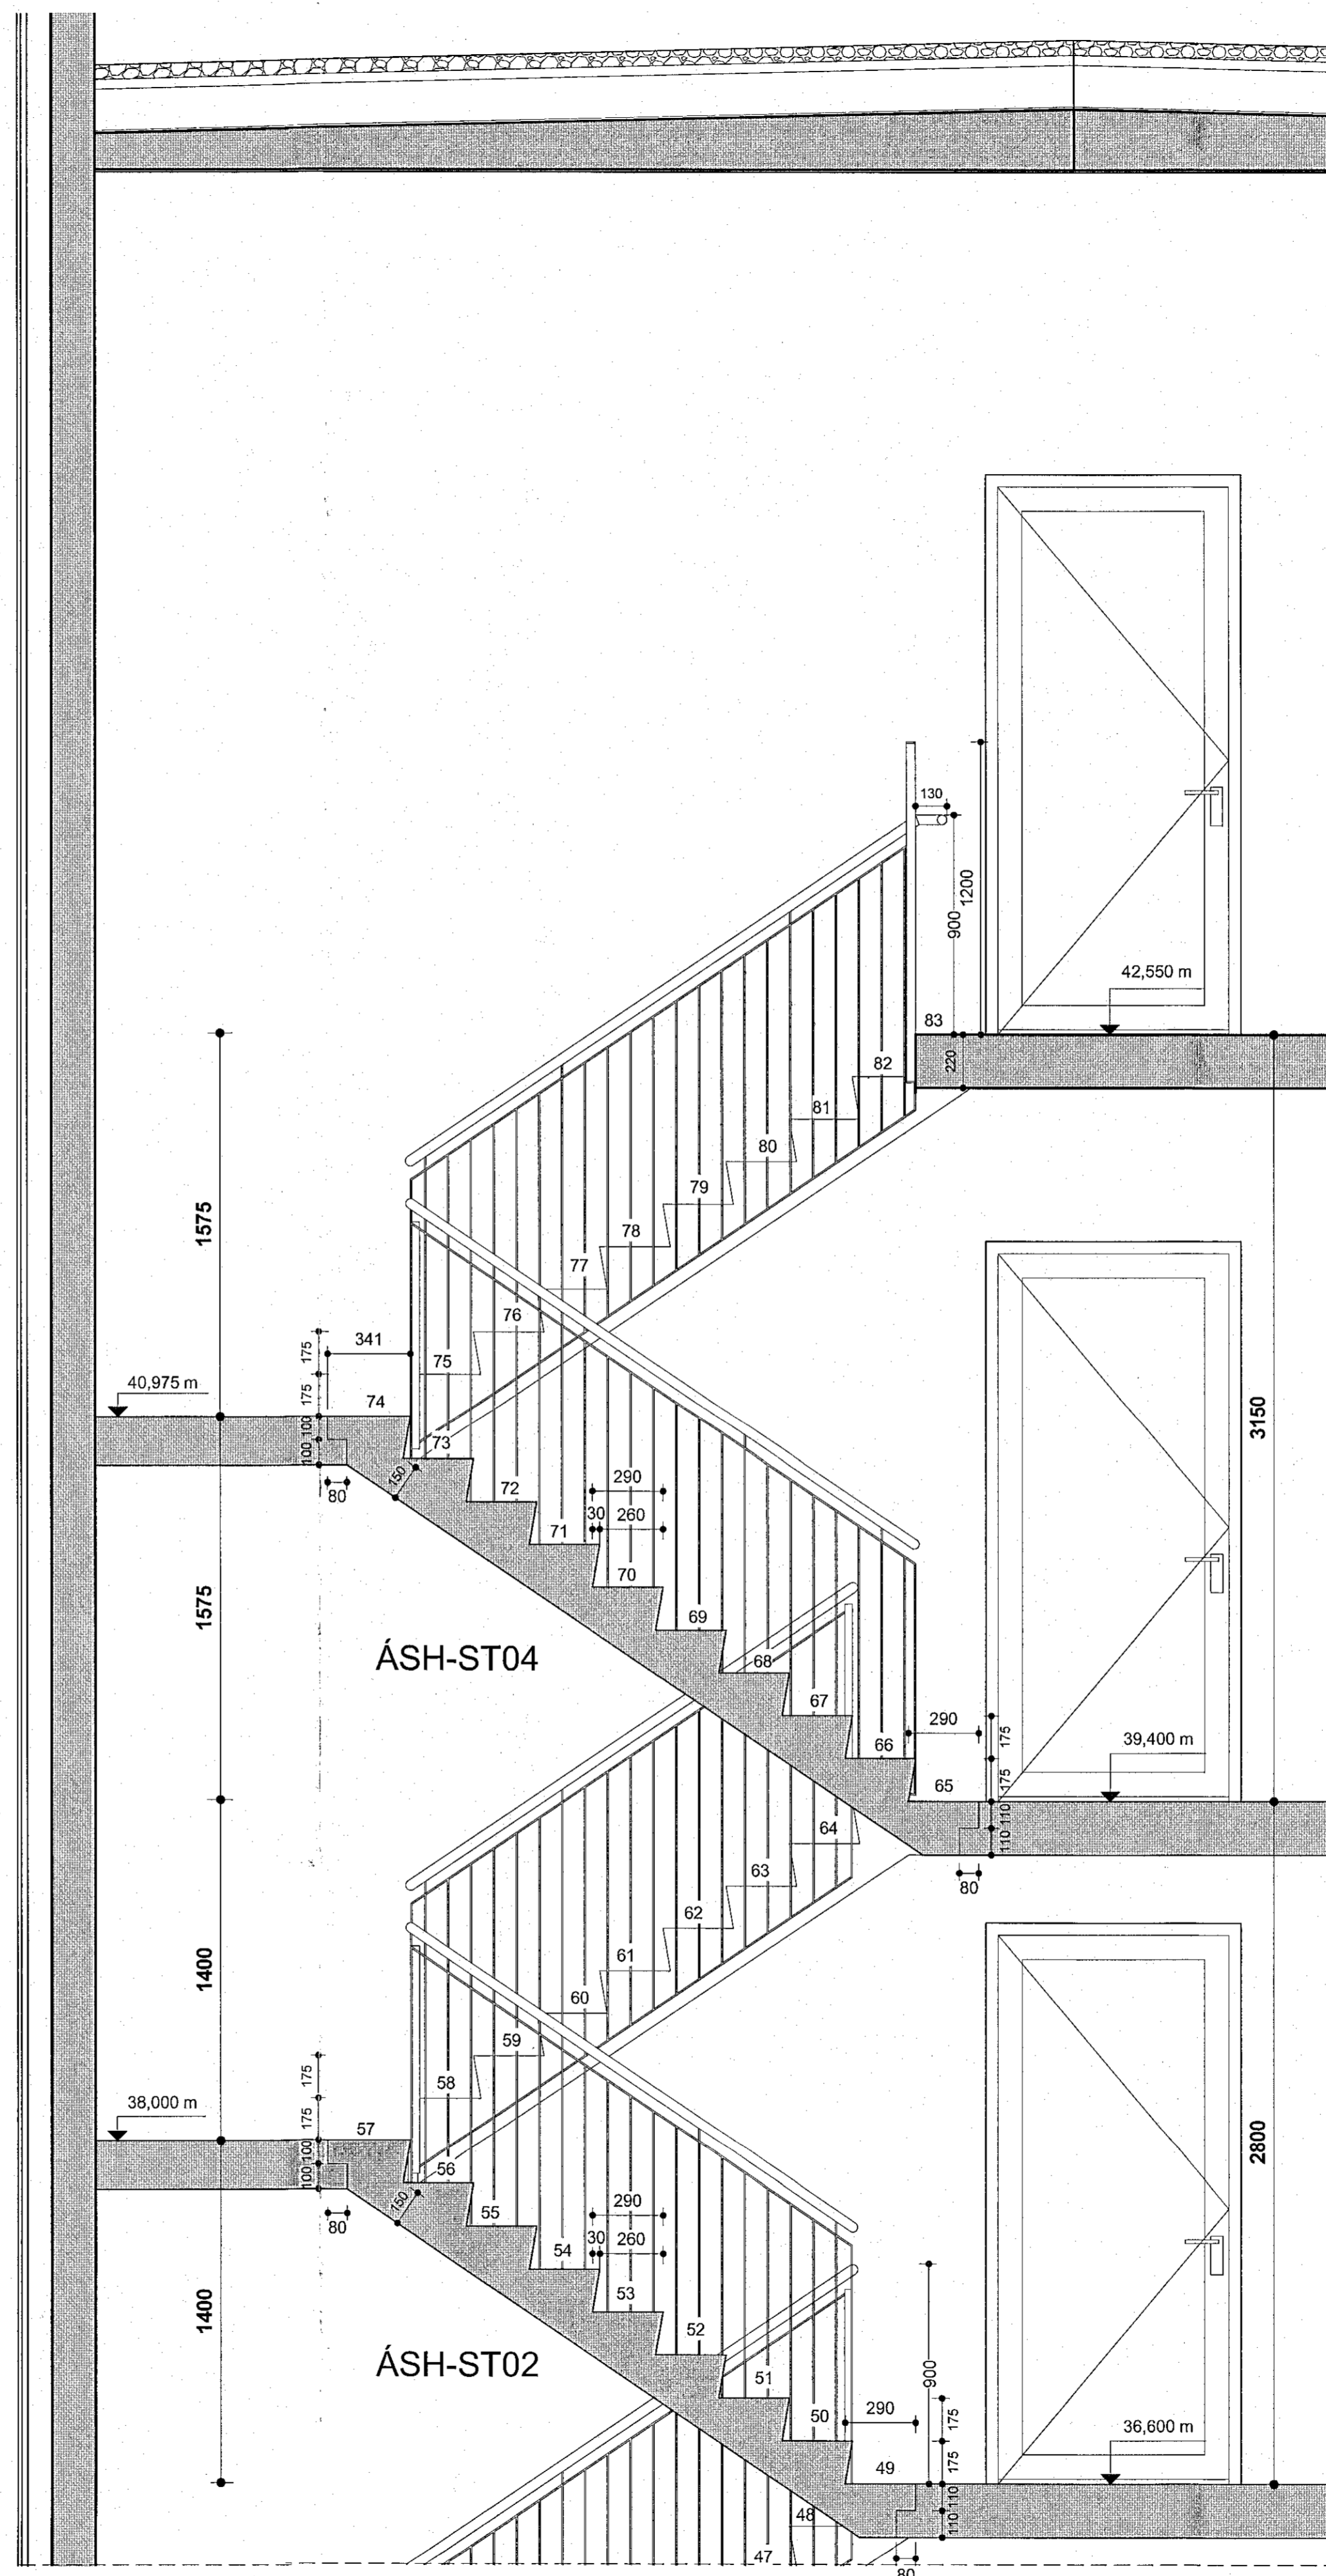

Snið stigi 1 - 2/2 mhl.01-02
mkv: 1 : 20

Gönguhlutfall stiga
Framstig 260mm
Uppstig 175mm
Innskot 30mm

Samþykkt þann
11. jan. 2023
R. Byggingarfallráðs (Hafnarfirði)
Róbert A. Róbertsson


STIGATEIKNINGAR FYRIR MHL.01 OG MHL.02
ERU EINS

GERA ÞARF RÁÐ FYRIR FÚGU FRÁ
FORSTEYPTUM STIGA AÐ STIGAPÖLLUM

VERKTEIKNINGAR SKV. SAMÞYKKTUM
AÐALUPPDRATTUM ÞANN: 29.06.2022

B 06.12.2022 Bætt við nýju stigahlaupi
ÁSH-ST06 og ÁSH-ST02b,
ný málsetning
A 17.10.2022 Texta breytt og sniðpilum
bætt við

BREYTINGAR

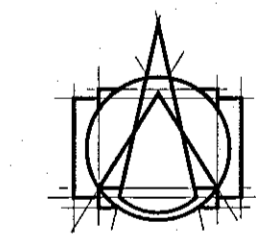

T.ark
ARKITEKTAR
HÁTÚNI 2b - 105 REYKJAVÍK
Sími: 540 5700
tark@tark.is - www.tark.is

VERKJERFI
Ashamar 12-26
Fjölbýlishús
Verkteikningar

VERK
Stigi snið 1, mhl.01-02

MÁL:
1 : 20 / A1
HANNAÐ:
ÁÁ
YFIRFÁRÐ:
ISC

ÞAGS:
11.10.2022
TEIKNAD:
GE,KS

VERKNUMER 753-261 FL. TEIKNINGANÚMÉR 04 2.05-01 G.TG B

[Signature]
Róbert A. Róbertsson
Aukátt MAA 2016/100 KL 060101-5420