


Snið stigi 2 - 1/2 mhl.01-02  
mkv: 1 : 20

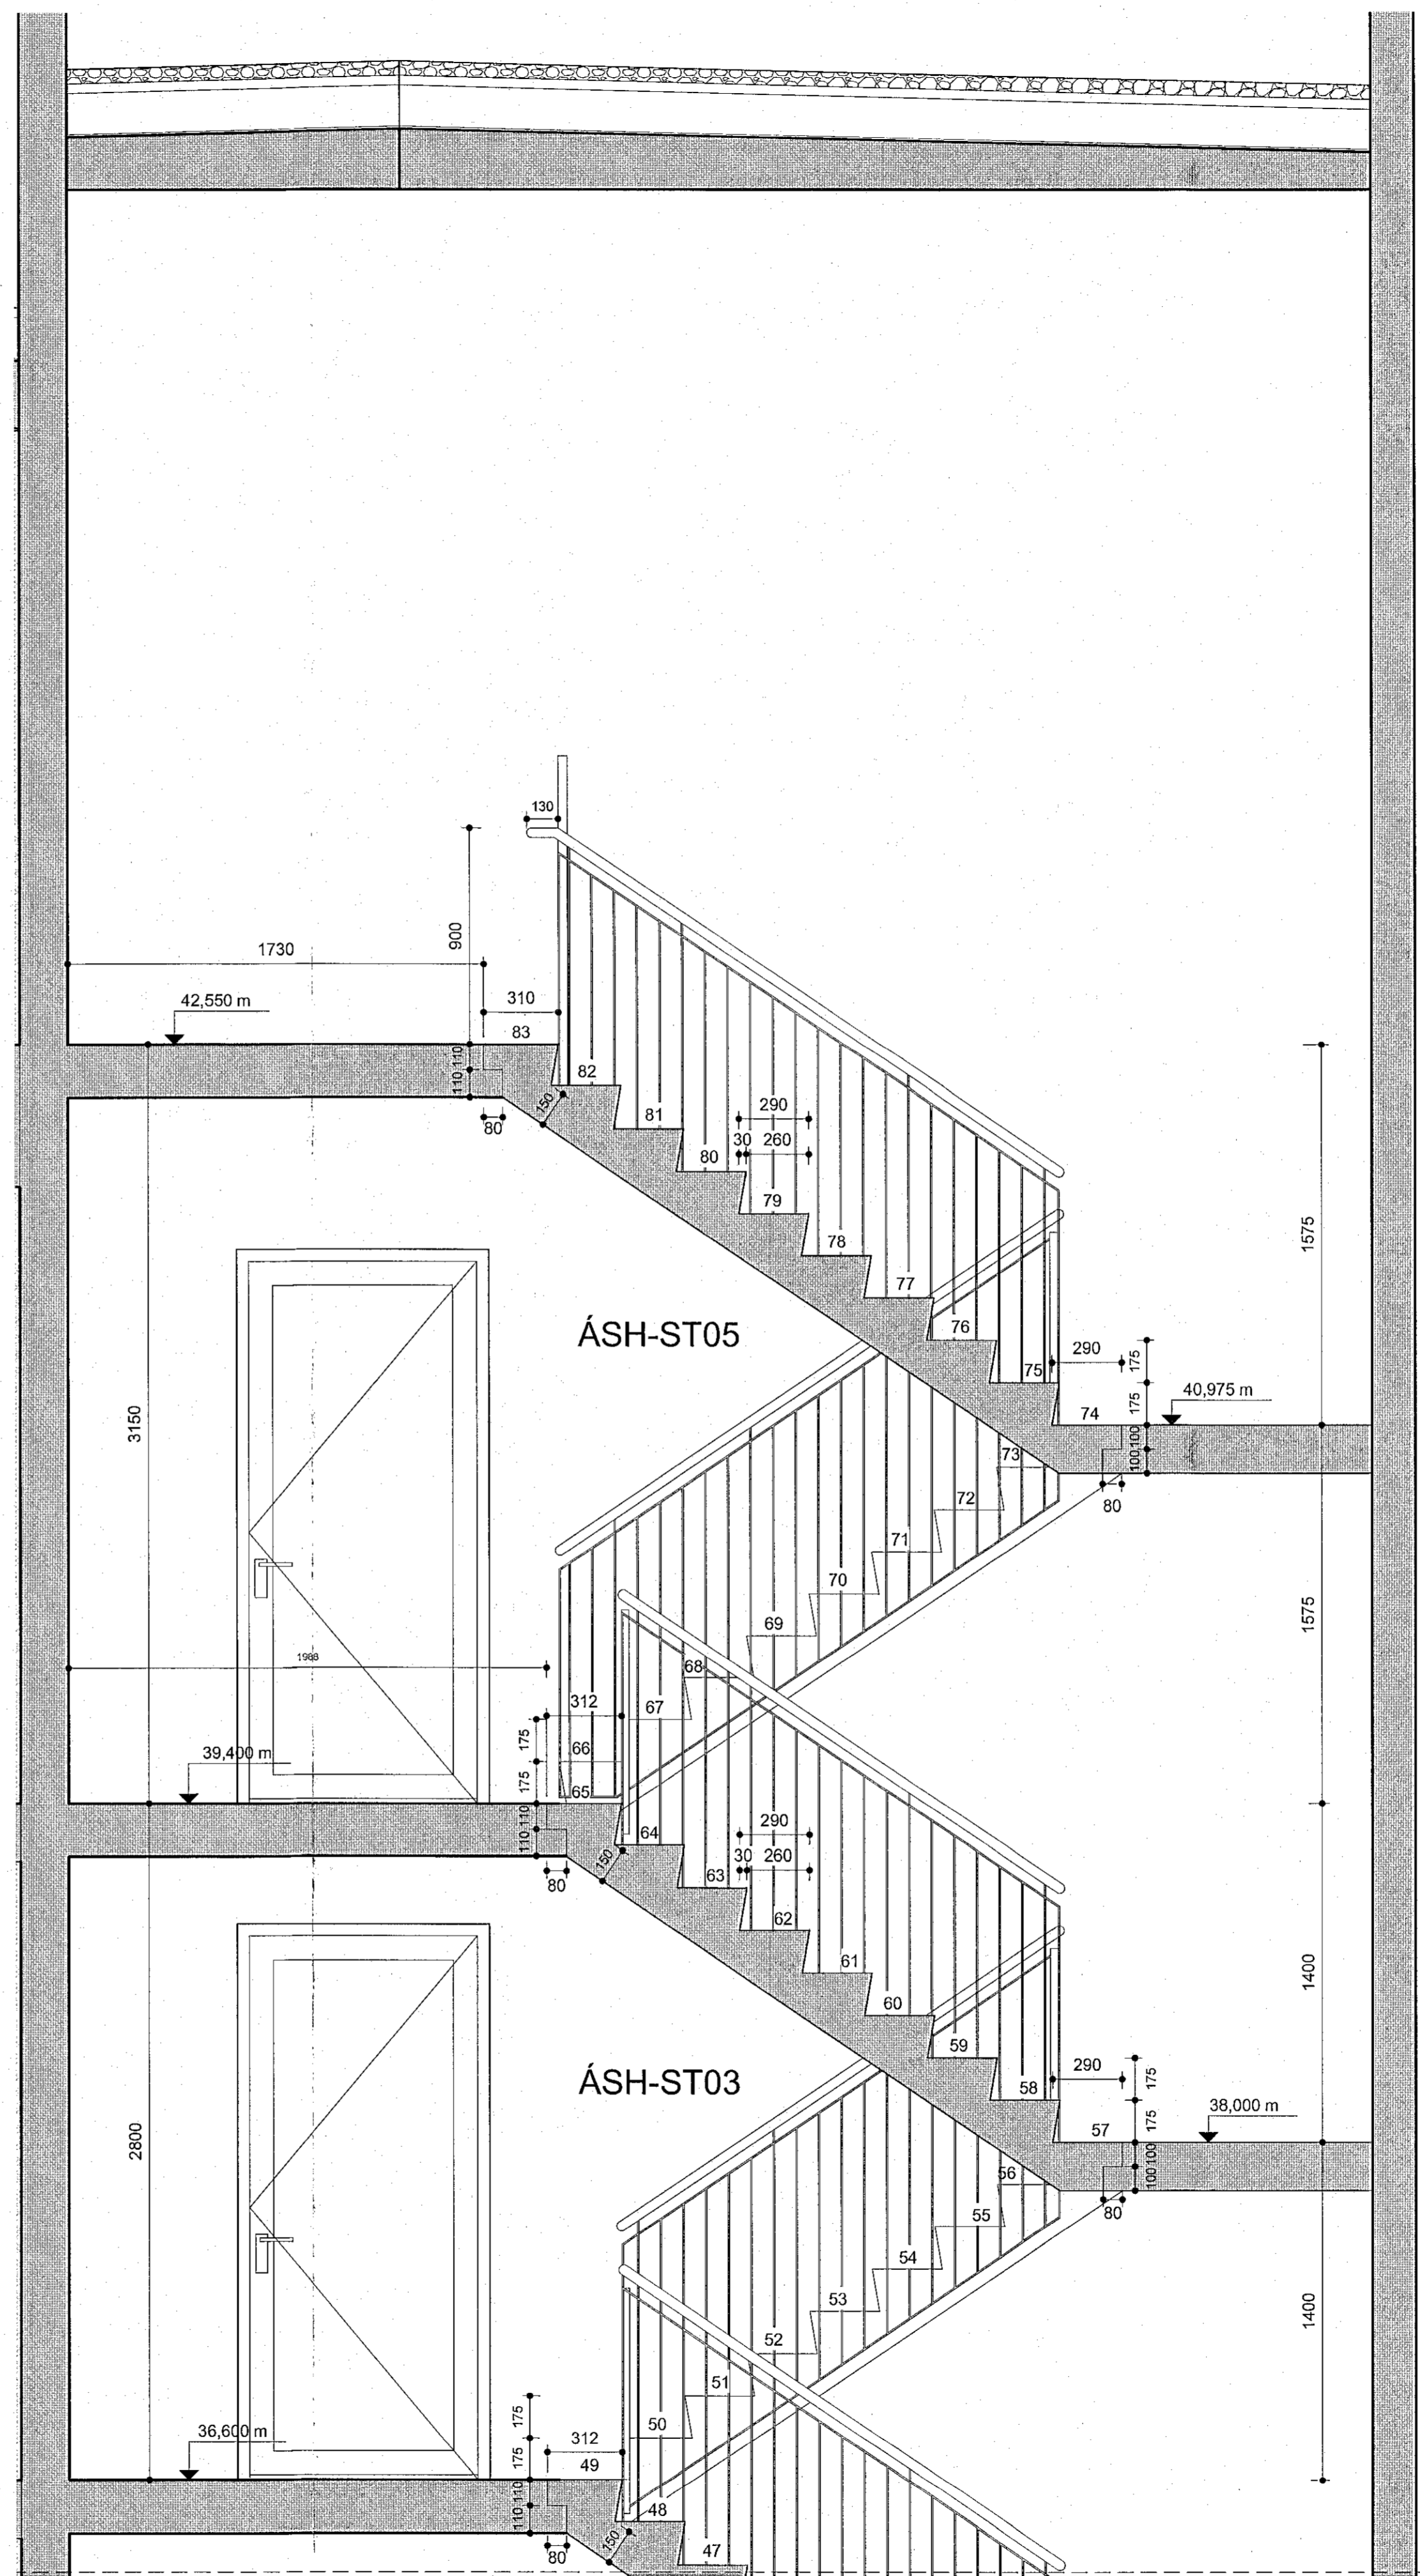

Snið stigi 2 - 2/2 mhl.01-02  
mkv: 1 : 20

**Gönguhlutfall stiga**  
Framstig 260mm  
Uppstig 175mm  
Innskot 30mm

Samþykkt þann  
11. jan. 2023  
Innvið byggingarfulltrúnaðs í Hafnarfirði  
Róbert A. Róbertsson


STIGATEIKNINGAR FYRIR MHL.01 OG MHL.02  
ERU EINS

GERA ÞARF RÁÐ FYRIR FÚGU FRÁ  
FORSTEYPTUM STIGA AÐ STIGAPÖLLUM

VERKTEIKNINGAR SKV. SAMÞYKKTUM  
AÐALUPPRÁTTUM ÞANN: 28.06.2022

B 06.12.2022 Bætt við nýju stigahlaupi  
ÁSH-ST08 og ÁSH-ST02b,  
ný málsetning  
A 17.10.2022 Texta breytt og sniðpílum  
bætt við

BREYTINGAR

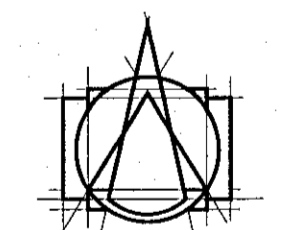

**T.ark**  
ARKITEKTAR  
HÁITÚNI 2b - 105 REYKJAVÍK  
Sími: 540 5700  
tark@tark.is - www.tark.is

VERGIÐI  
**Ashamar 12-26**  
Fjölbýlishús  
Verkeiðningar

VERK  
Stigi snið 2, mhl.01-02

MÁL:  
1 : 20 / A1

HÁNNAD:  
ÁÁ  
YFIRFARIÐ:  
ISC  
VERKINGAMER

DAGS:  
11.10.2022  
TEIKNAD:  
GE, KS

753-261

FL. TEIKNINGANÖMUR  
04 2.05-02 B

*[Signature]*  
SARF: Ásgeir Ásgeirsson ARKITEK MAA-SAMARK KL 060161-6429