
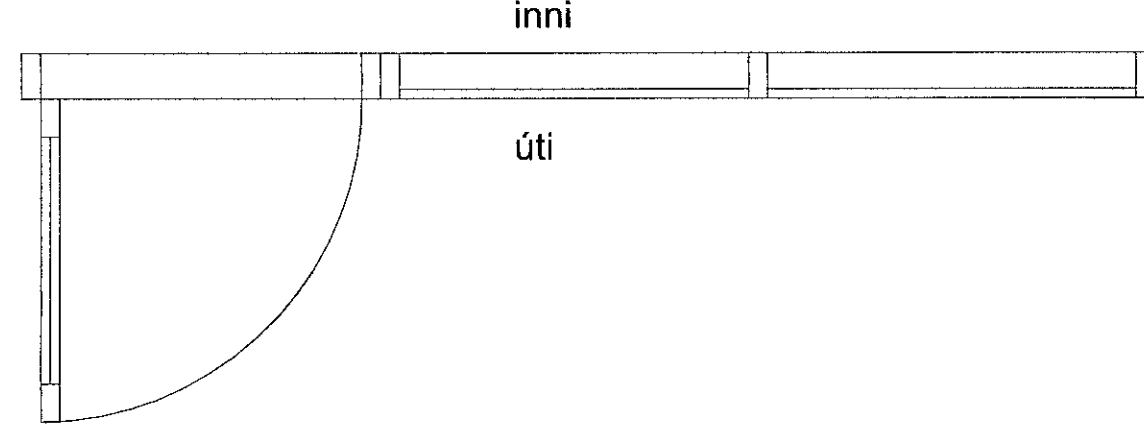


G10 1, 2, 3, 4, 5.hæð

G11 1, 2, 3, 4, 5.hæð

G12-A 5.hæð

G13 5.hæð

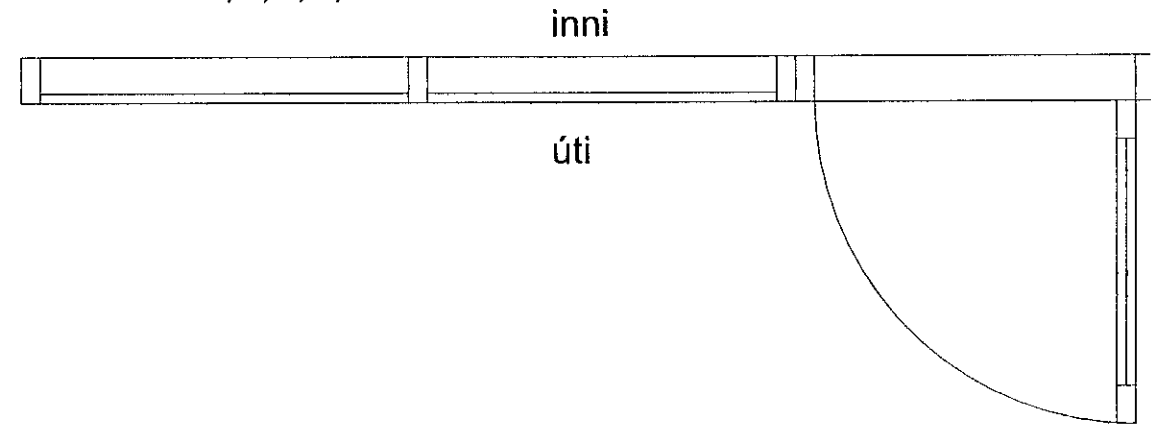

ATHUGIÐ!
ATHUGIÐ AÐ MÁLSETNING GLUGGA OG HURÐA ER MIÐUÐ VIÐ MÚRMÁL. VIÐ SMÍÐI GLUGGA OG HURÐA ÞARF AÐ DRAGA FRÁ HEILDARMÁL UM HÆFILEGT BIL TIL ÍSETNINGAR.


ÁÆTLAD ER AÐ FÚGA SÉ 15 MM Á HVERJA HLÍÐ KRINGUM GLUGGA.

GLER MUN UPPFYLLA KRÖFUR RB(31), 121.3 UM VAL GLERGERÐA FYRIR HÚSNÆÐI OG SEM ALMENNINGUR HEFUR AÐGENGI AÐ.

GLUGGATEIKNINGAR FYRIR MHL. 02 ERU EINS OG FYRIR MHL.01. HEILDARFJÖLDI GLUGGA FYRIR MHL. 01 OG 02 ER 312

VERKTEIKNINGAR SKV. SAMÞYKKTUM ADALUPPDRATTUM ÞANN: 28.06.2022

Inngangshurðir frá anddyri inn á stígagang.

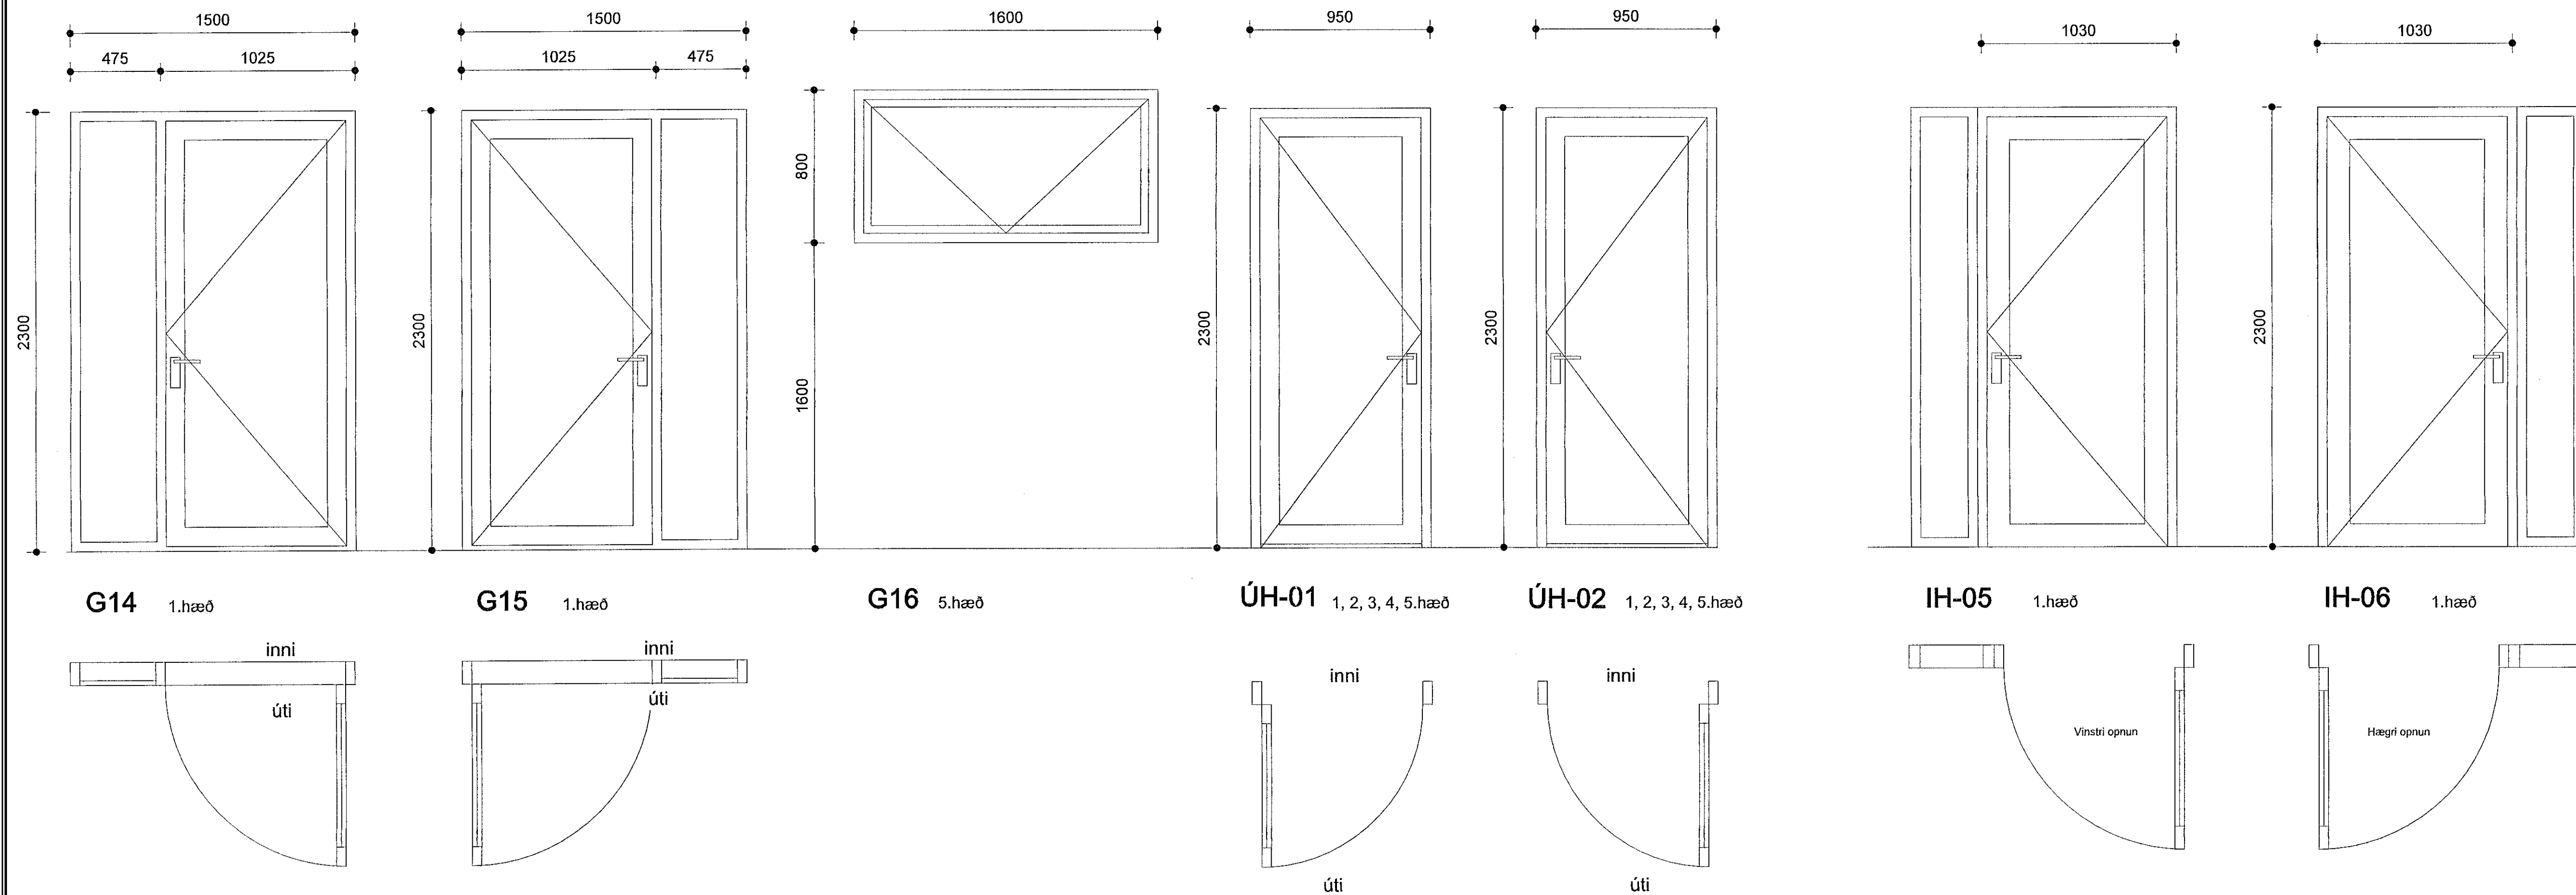

G14 1.hæð

G15 1.hæð







G16 5.hæð

ÚH-01 1, 2, 3, 4, 5.hæð

ÚH-02 1, 2, 3, 4, 5.hæð

IH-05 1.hæð

IH-06 1.hæð

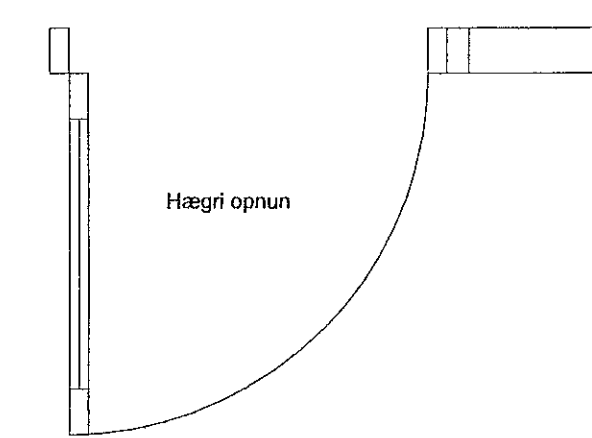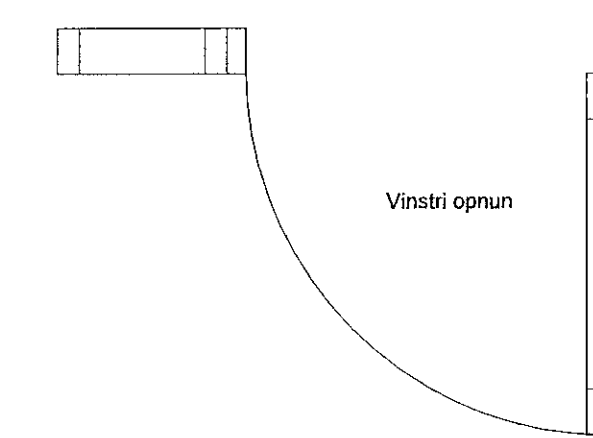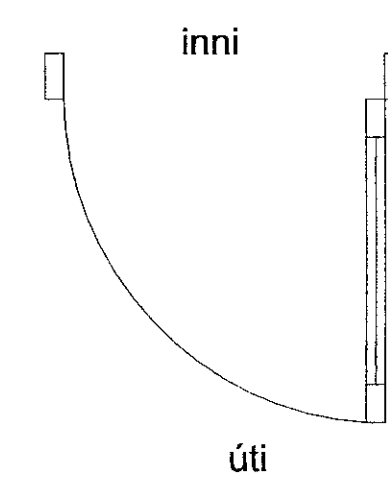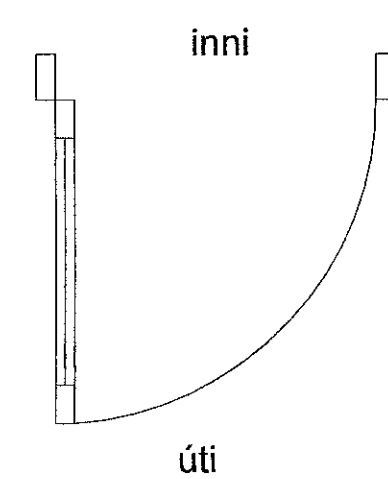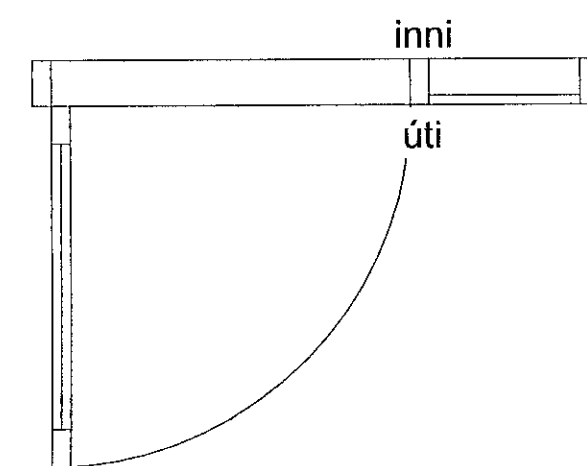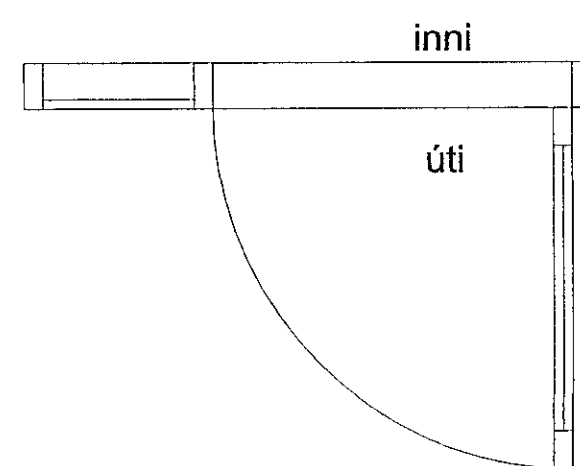

A 10.11.2022 Hæð innihurða löguð
BREYTINGAR



VERKHEITI
Ashamar 12-26
Fjölbýlishús
Verkteikningar

VERK
G10-G16, ÚH-01-ÚH-02,
IH-05-IH-06 mhl.01

MÁL: 1 : 20 / A1
HANNAD: AA
YFIRFARIÐ: ISC
VERKINGMER: 753-261

DAÐS: 08.08.2022
TEIKNAD: GE,KS
FL. TEIKNINGANÖMVER: 04
GIG: 2.04-02 A

SAMM: Ásgeir Ásgeirsson / Ashamar 12-26 MARK KL: 060161-5429

Gluggateikning 2 mhl.01
mkv: 1 : 20