Samþykkt þann
11. jan. 2023
f.h. byggingarfulltrúans í Hafnarfirði
Róbert A. Róbertsson

ÚTG. DAGS. ÚTGÁFUFERILL HANNAÐ TEIKN. YFIRF.

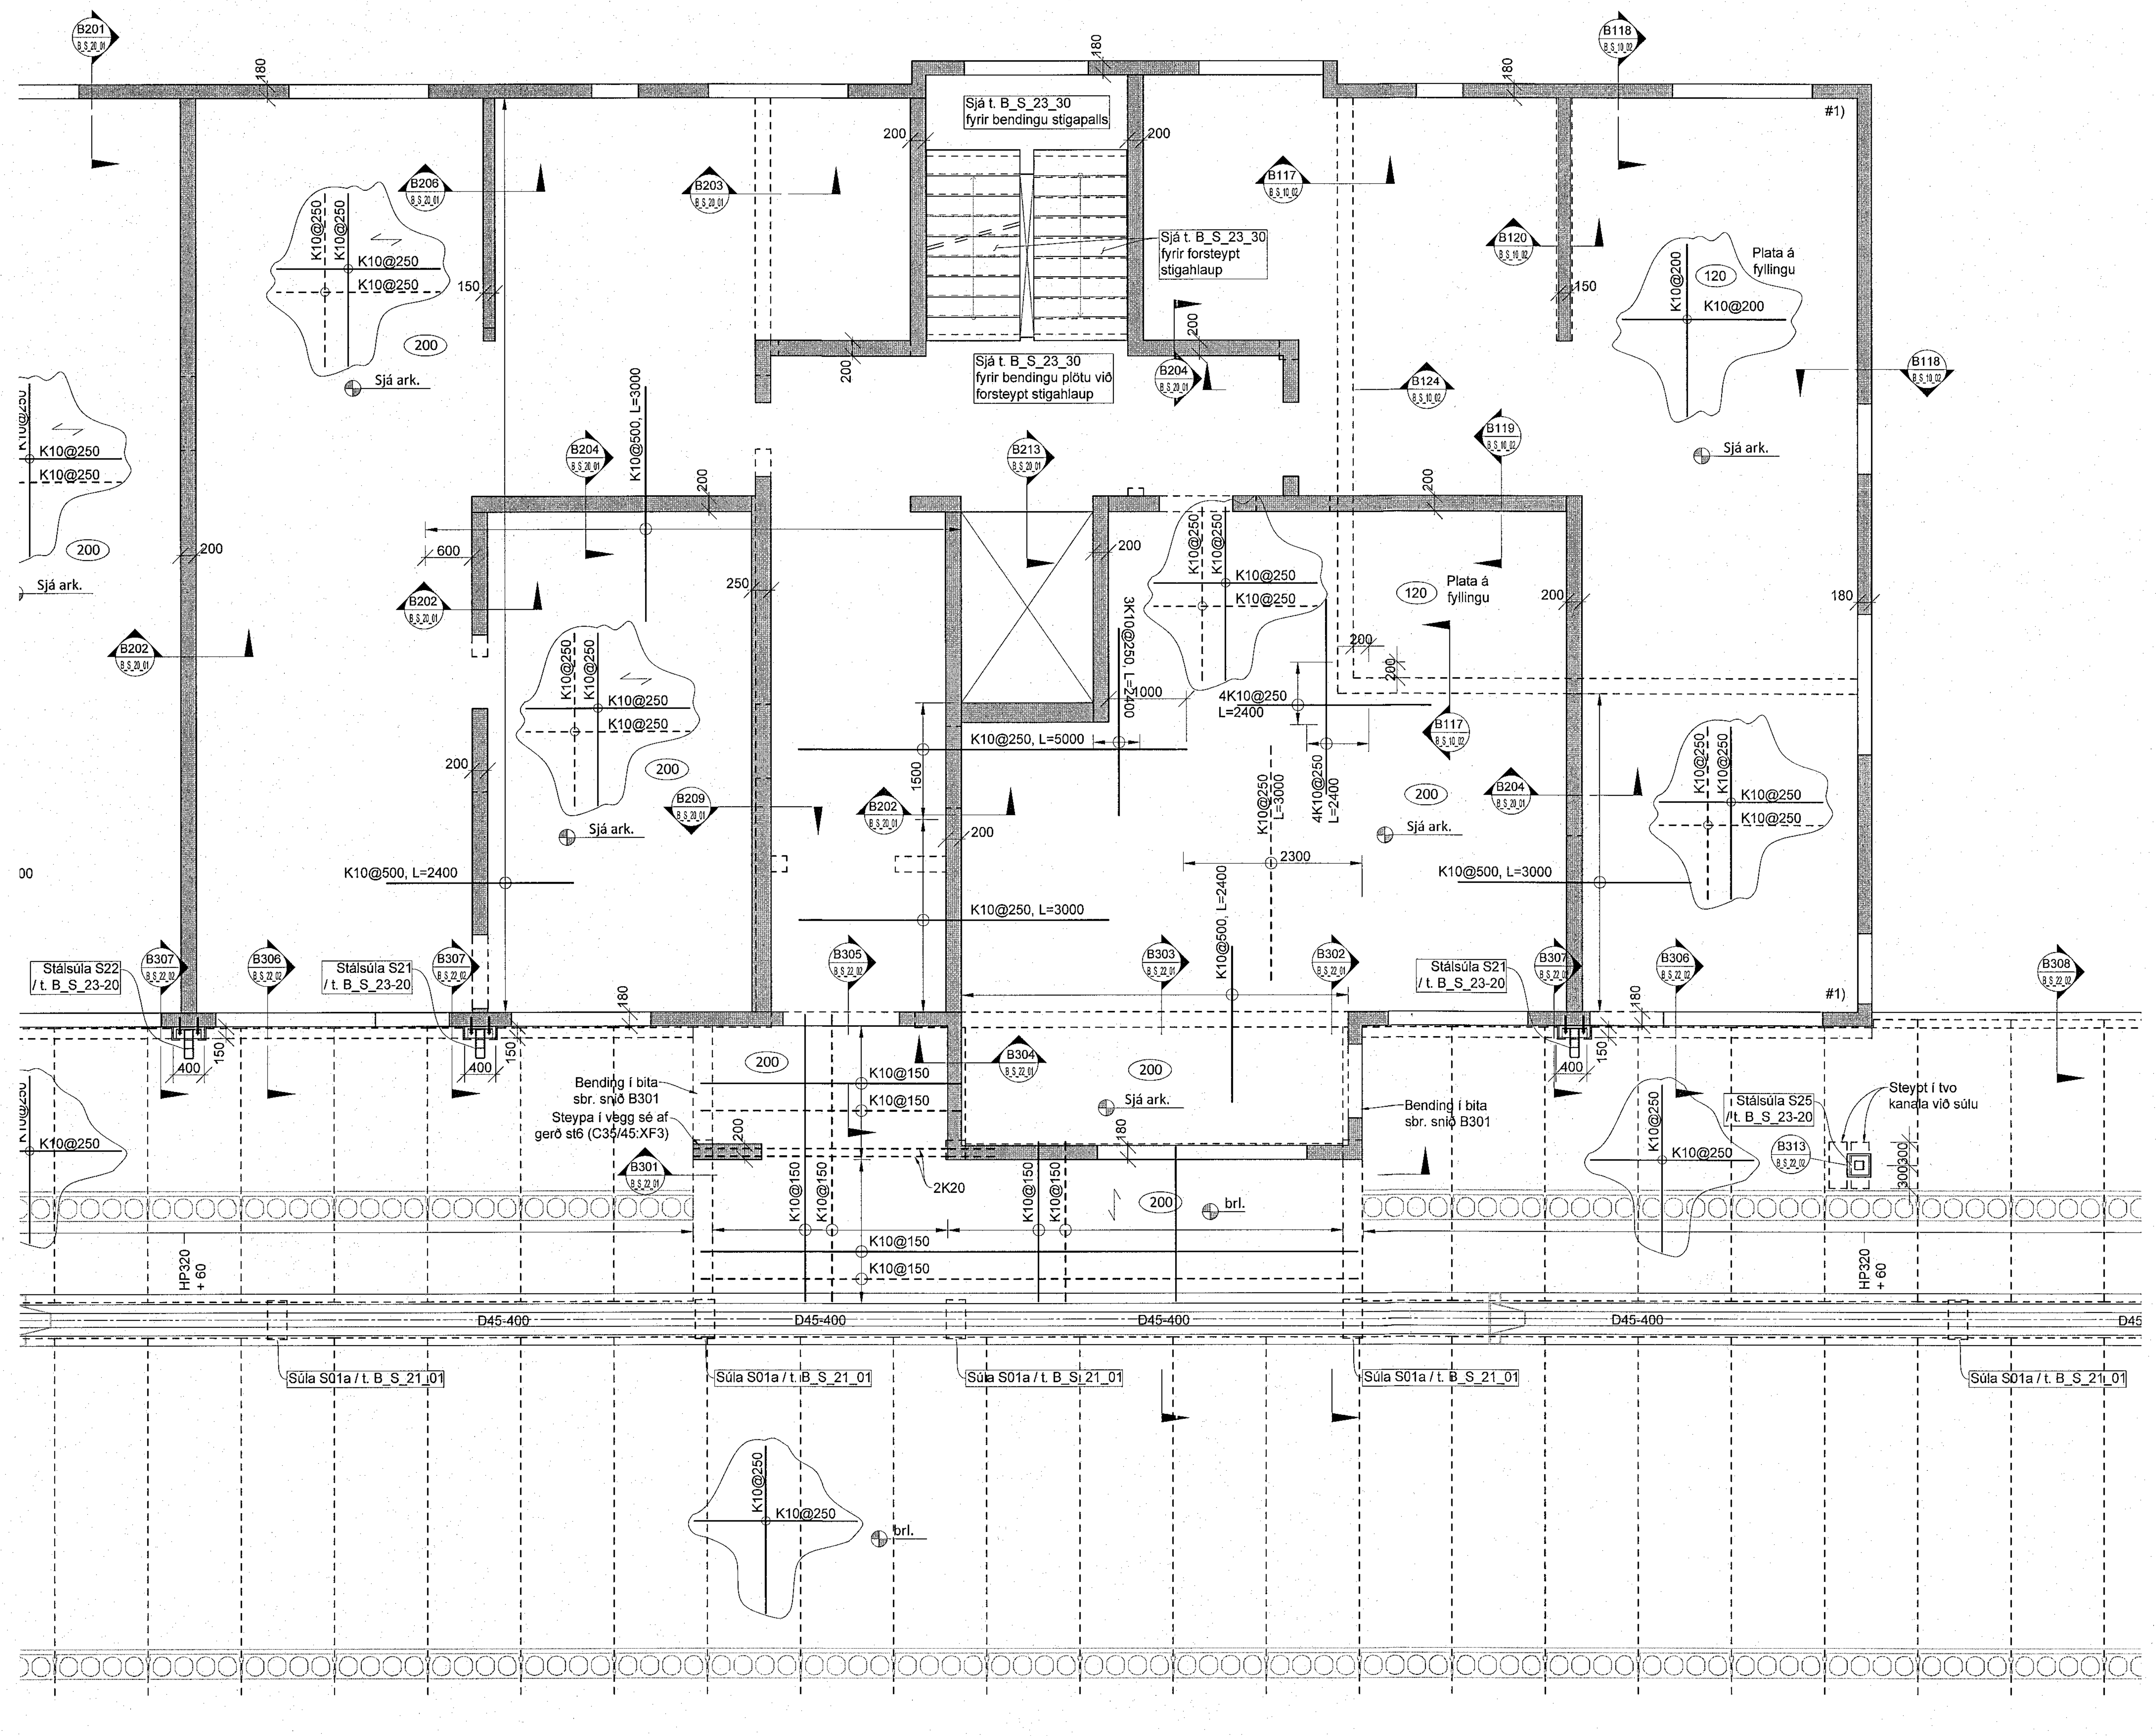

Skýringar

Almennt:
Skorið er ofan við gólfplötu og horft niður. Veggir ofan plötu eru sýndir með heilum línum, veggir og bitar neðan plötu eru sýnd með brotnum línum.

Öll mál eru í millimetrum. Allir kótar eru í metrum
Mál á steinsteypu koma fram á teikningum arkitekta og skal sannreyna málsetningar á burðarvirkisteikningum við þær.
Hæðarkóti á plötum sé skv. teikningum arkitekta

Tilvísanir í teikningar

B_A_01_01	Alm. skýringar - Fors. og grundun
B_A_01_02	Alm. skýringar - Kröfur til steinsteypu
B_A_01_03	Alm. skýringar - Bendistál, alm. snið
B_A_01_04	Alm. skýringar - Bendistál, alm. snið

Sjá einnig teikningar lagnahönnuða og raflagnahönnuða vegna úrtaka, gata og innsteypra hluta.

Tákn á sniðum
sbl. Táknar að snið sé sambærilegt, frávik nánar tilgreint á sniðteikningu.
spm. Táknar að snið sé spegilmynd
* Táknar að stefna járna nær brún plötu á sniði sé frábrugðin stefnu járna á sniði án stjörnu merkingar.

Steinsteypa
Kröfur til steinsteypu og steypugerð byggingarhluta koma fram á almennu skýgingarblaði, **B_A_01_02**

Bending platna
Járn **í efri brún** plötu eru sýnd með **heilum línum**. Járn **í neðri brún** plötu eru sýnd með **brotnum línum**.
Sýnd er grunnbending platna er leggst samfellt yfir alla plötuna.
Til viðbótar kemur bending sýnd sérstaklega á grm. eða á sniðum.
Sé staðsetning járna ekki sýnd á grunnmynd skal miðjusetja þau yfir ásetu (vegg eða súlu). Eða mitt á milli áseta.
Viðbótarbending við op í plötum eru ekki sýnd á grunnmyndum, en skulu vera skv. almennu deili á t. B_A_01_04.
#1 Táknar viðbótarbendingu í horni platna skv. deili á t. B_A_01_04.

Bending veggja
Sé annað ekki tiltekið á grm. eða sniðum skal bending veggja vera skv. töflu og almennum deilum á t. B_A_01_03 og t. B_A_01_04
Við gólfsíð op í veggjum og enda veggja komi endajárn skv. almennu deili á t. B_A_01_03.

Holplötur og deltabitar:
Sjá reisingarteikningar deltabitaframeleiðenda.
Fylgja skal leiðbeiningum deltabita framleiðanda við uppsetningu bita.
Styðja skal undir deltabita þar til ásteypulag holplatna hefur náð fyrirskrifuðum 28 daga styrk.
Sjá einnig reisingarteikningar holplötuframleiðanda.

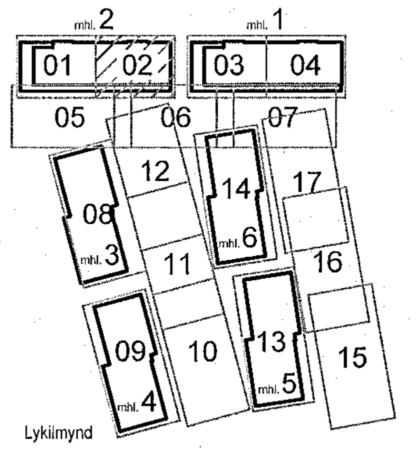

Lykilmynd

TEKNIK
VERKFRÆÐISTOFA
www.teknik.is teknik@teknik.is

Áshamar 12-26
Fjölbýlishús
221 Hafnarfjörður

Burðarvirki
Grunnmynd 1.hæð
Hluti 02 - Áshamar 16 - mhl. 02

TEIKNINÚMER	BLAÐSTÆRÐ		
21-133	A1	HANNAÐ:	KSG
B_G_01_02		TEIKNAÐ:	KSG
		YFIRFARIÐ:	JF
DAGS.	**MÆLIKVARÐI**		**ÚTGÁFA**
01.11.2022	1:50		A

Dagsetning aðaluppdráttar:
Hönnuður: Jóhann Friðriksson kt. 160777-4439
Hönnunarstjóri: