


Útg.	Dags.	Skýring	Br. af	Vírl.
A	20.11.2022		AG	BK

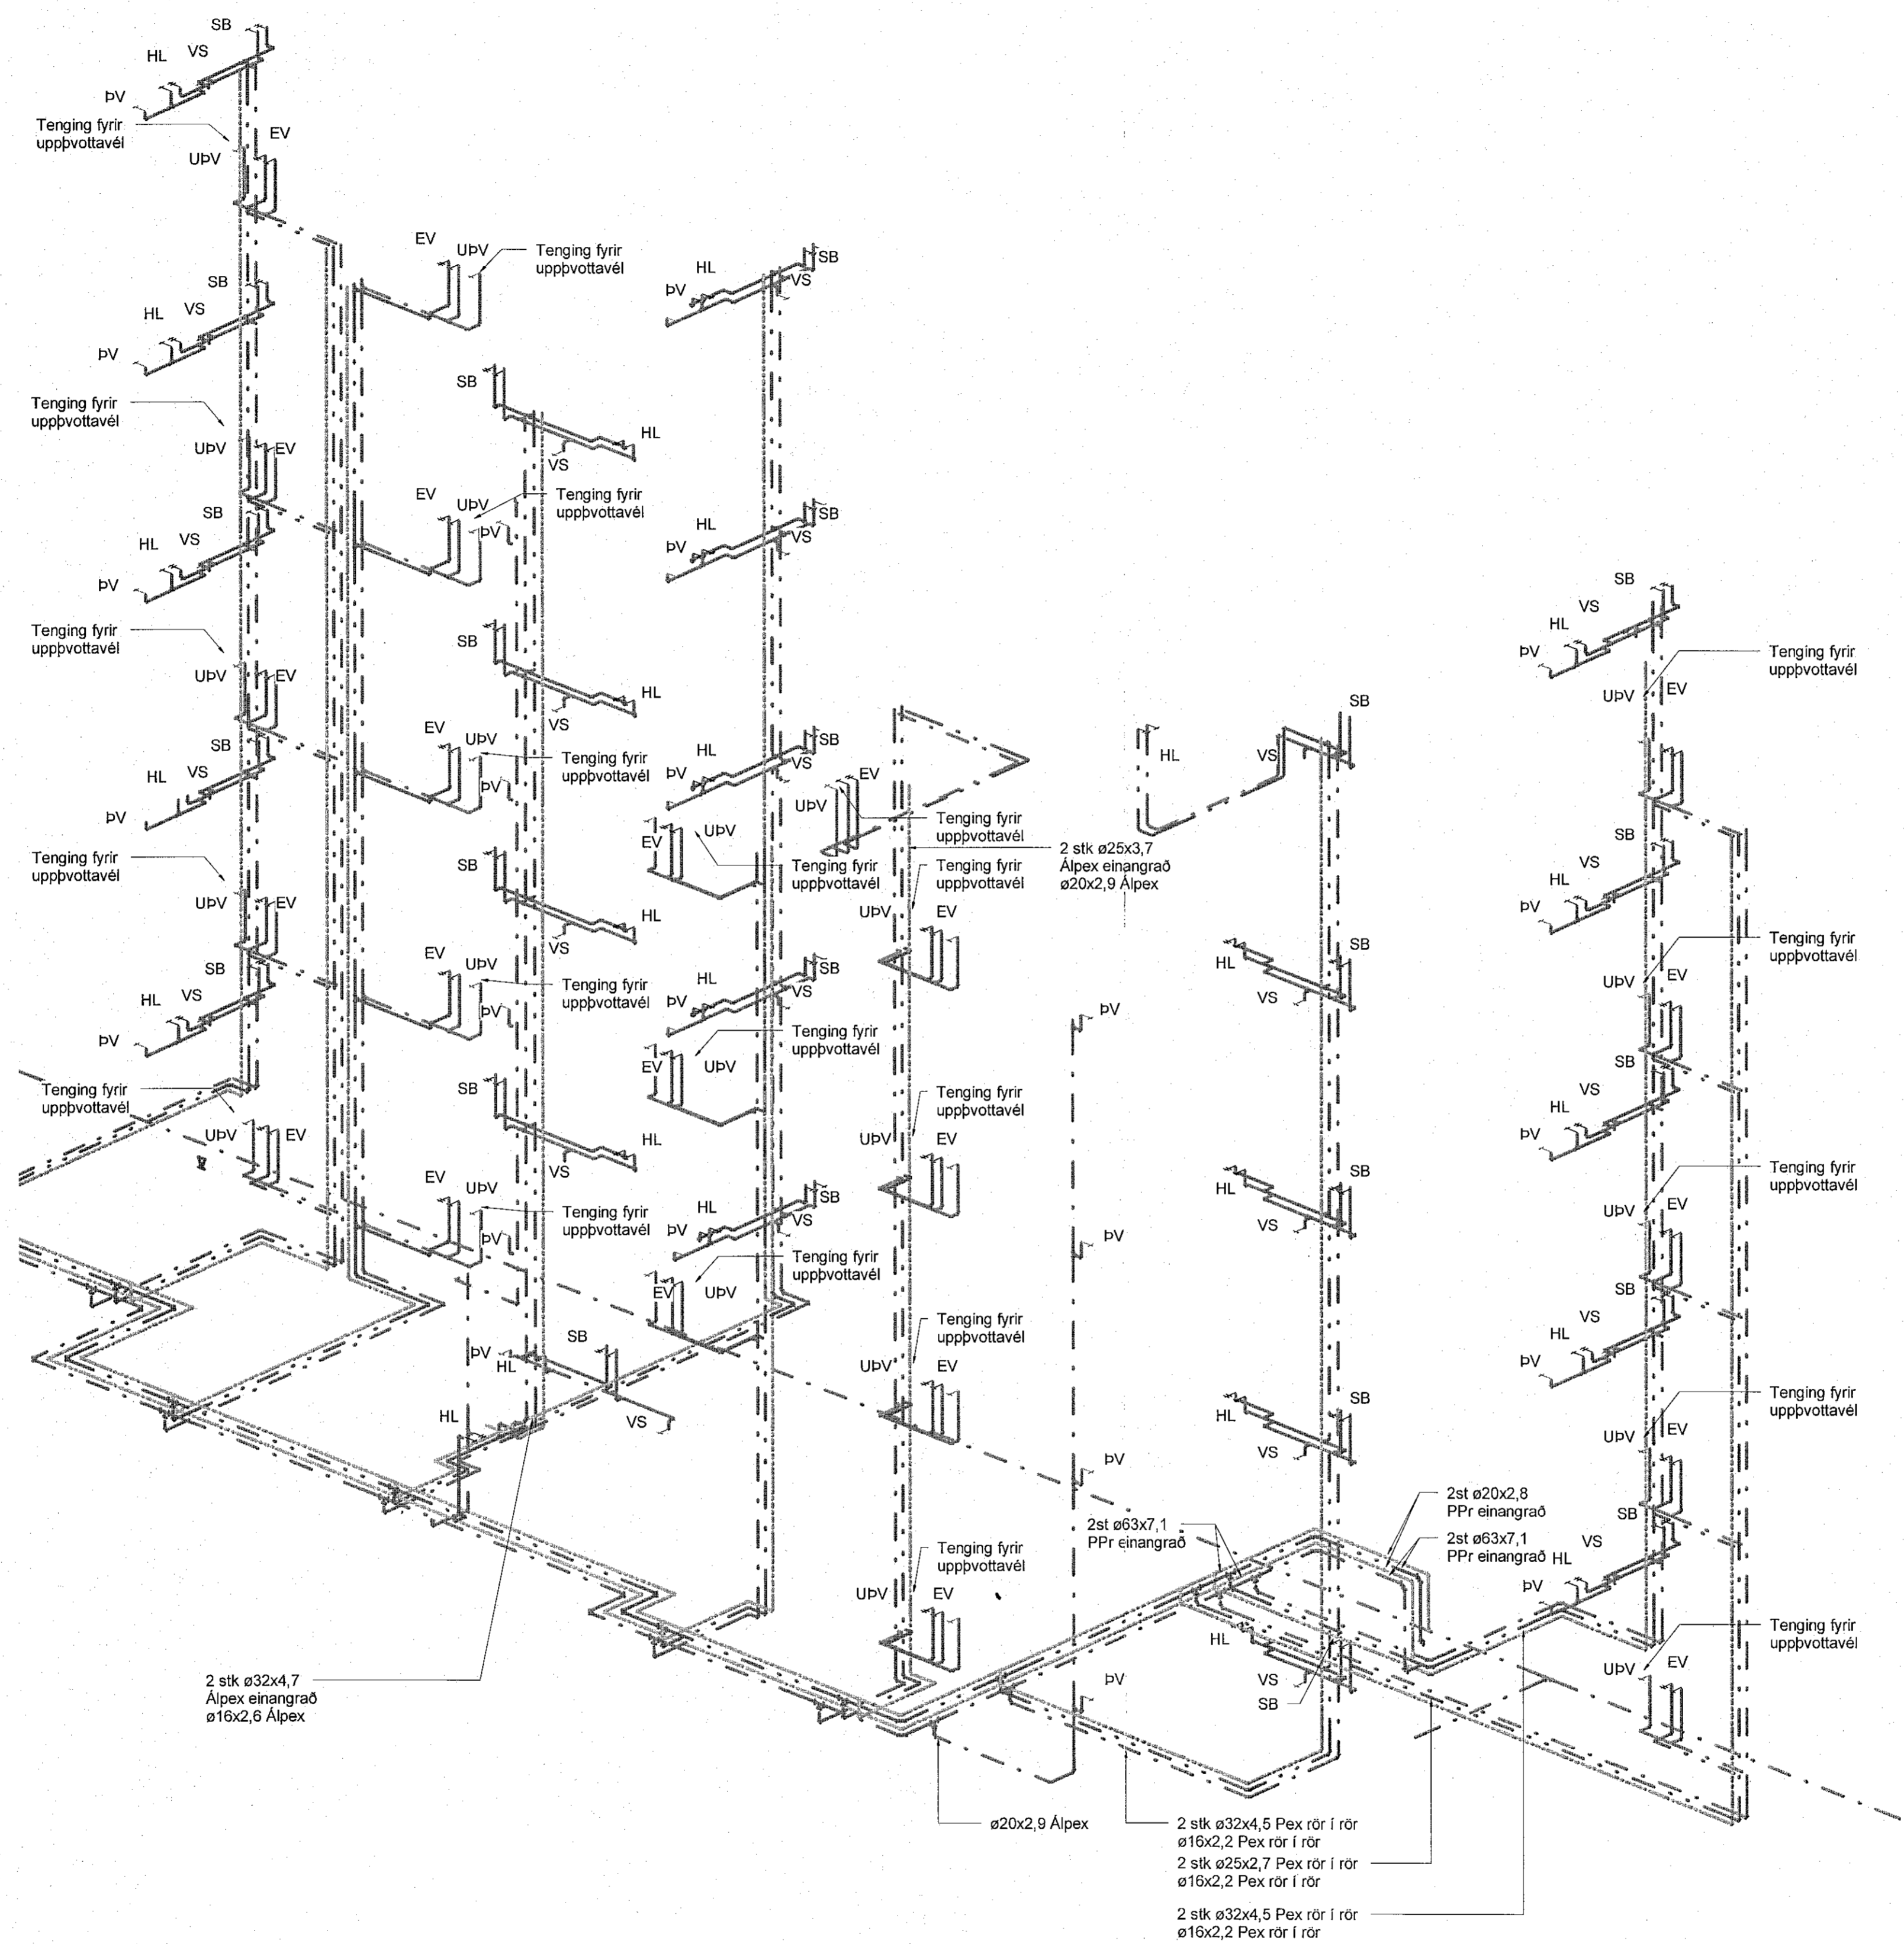

**Neysluvatn skýringar**

- Neysluvatn heitt
- Neysluvatn kalt
- Neysluvatn hringrás heitt vatn
- Neysluvatn hringrás kalt vatn


Ómerktur hringur táknar að lagn færist upp eða niður innan hæðar.  
Hringur merktur PU, PN eða PU/PN táknar að lagn færist upp eða niður á milli hæða.

FP - Festing v. hitapenslu sem táknar færslu lagnar í ástæfnu

B.K - Botnkóti

Lagnaefni innan hæða og íbúða, viðmiðunarstærðir

- VS: Vatnssalerni  $\varnothing 16 \times 2,6$  Alpex
- HL: Handlaug  $\varnothing 16 \times 2,6$  Alpex
- EV: Eldhúsvaskur  $\varnothing 16 \times 2,6$  Alpex
- RV: Ræstivaskur  $\varnothing 20 \times 2,9$  Alpex
- PV: Þvottavél  $\varnothing 16 \times 2,6$  Alpex
- ST: Sturta  $\varnothing 20 \times 2,9$  Alpex
- UPV: Uppvottavél  $\varnothing 16 \times 2,6$  Alpex
- BSL: Brunaslanga  $\varnothing 28 \times 1,2$  Ryðfrítt stál

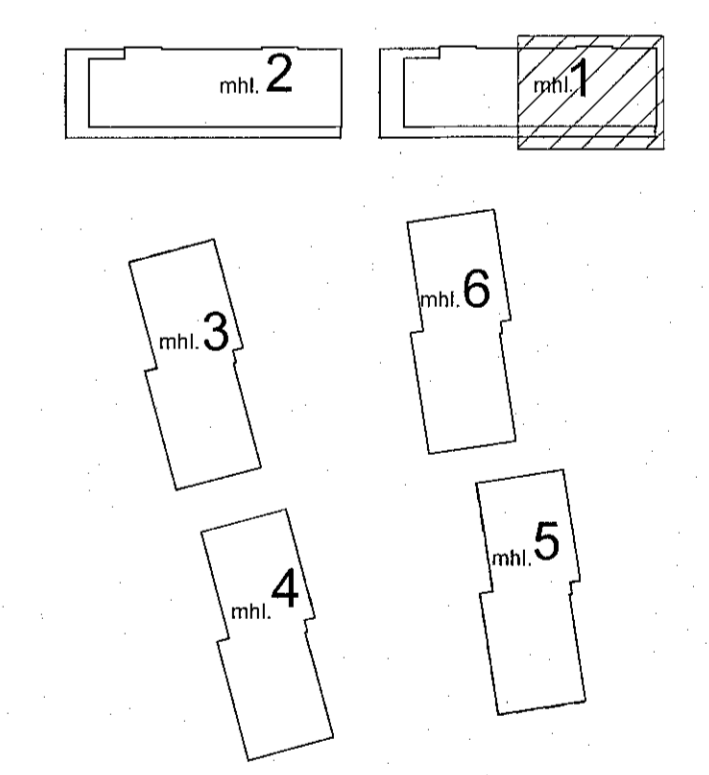


**TEKNIK**  
VERKFRÆÐISTOFA  
www.teknik.is    teknik@teknik.is

**Áshamar 12-26**  
Fjölbýlishús  
221 Hafnarfjörður

Lagnir og loftræsing  
Neysluvatn  
Rúmmynd - Áshamar 12 - mhl. 01

TEKNIÐMÉR	BLAÐSTÆRD	HANNAÐ	AG
21-133	A1	TEKNAÐ	AG
L_N_xx_04		YRIRFARÐ	BK
DAGS.	MÆLIKVARÐI	ÚTGÁFA	
20.11.2022	1 : 50	A	

VERKTEIKNING GERÐ Á GRUNNI ADALUPPDRATTA SEM SAMÞYKKTIR VÖRU ÞANN: 29 JUN 2022

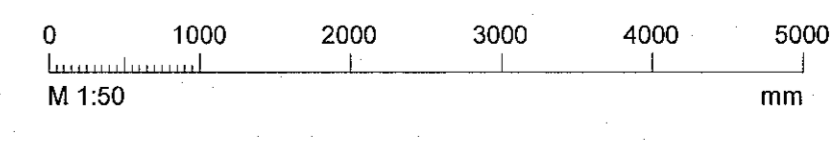

Útgefning aðaluppdráttar: 14.06.2022  
Höfundur: Almar Gunnarsson kl. 170388-3489  
Höfundarstíll: A-C