


Útg.	Dags.	Skýring	Dr.af.	Yfirf.
A	20.11.2022		AG	BK

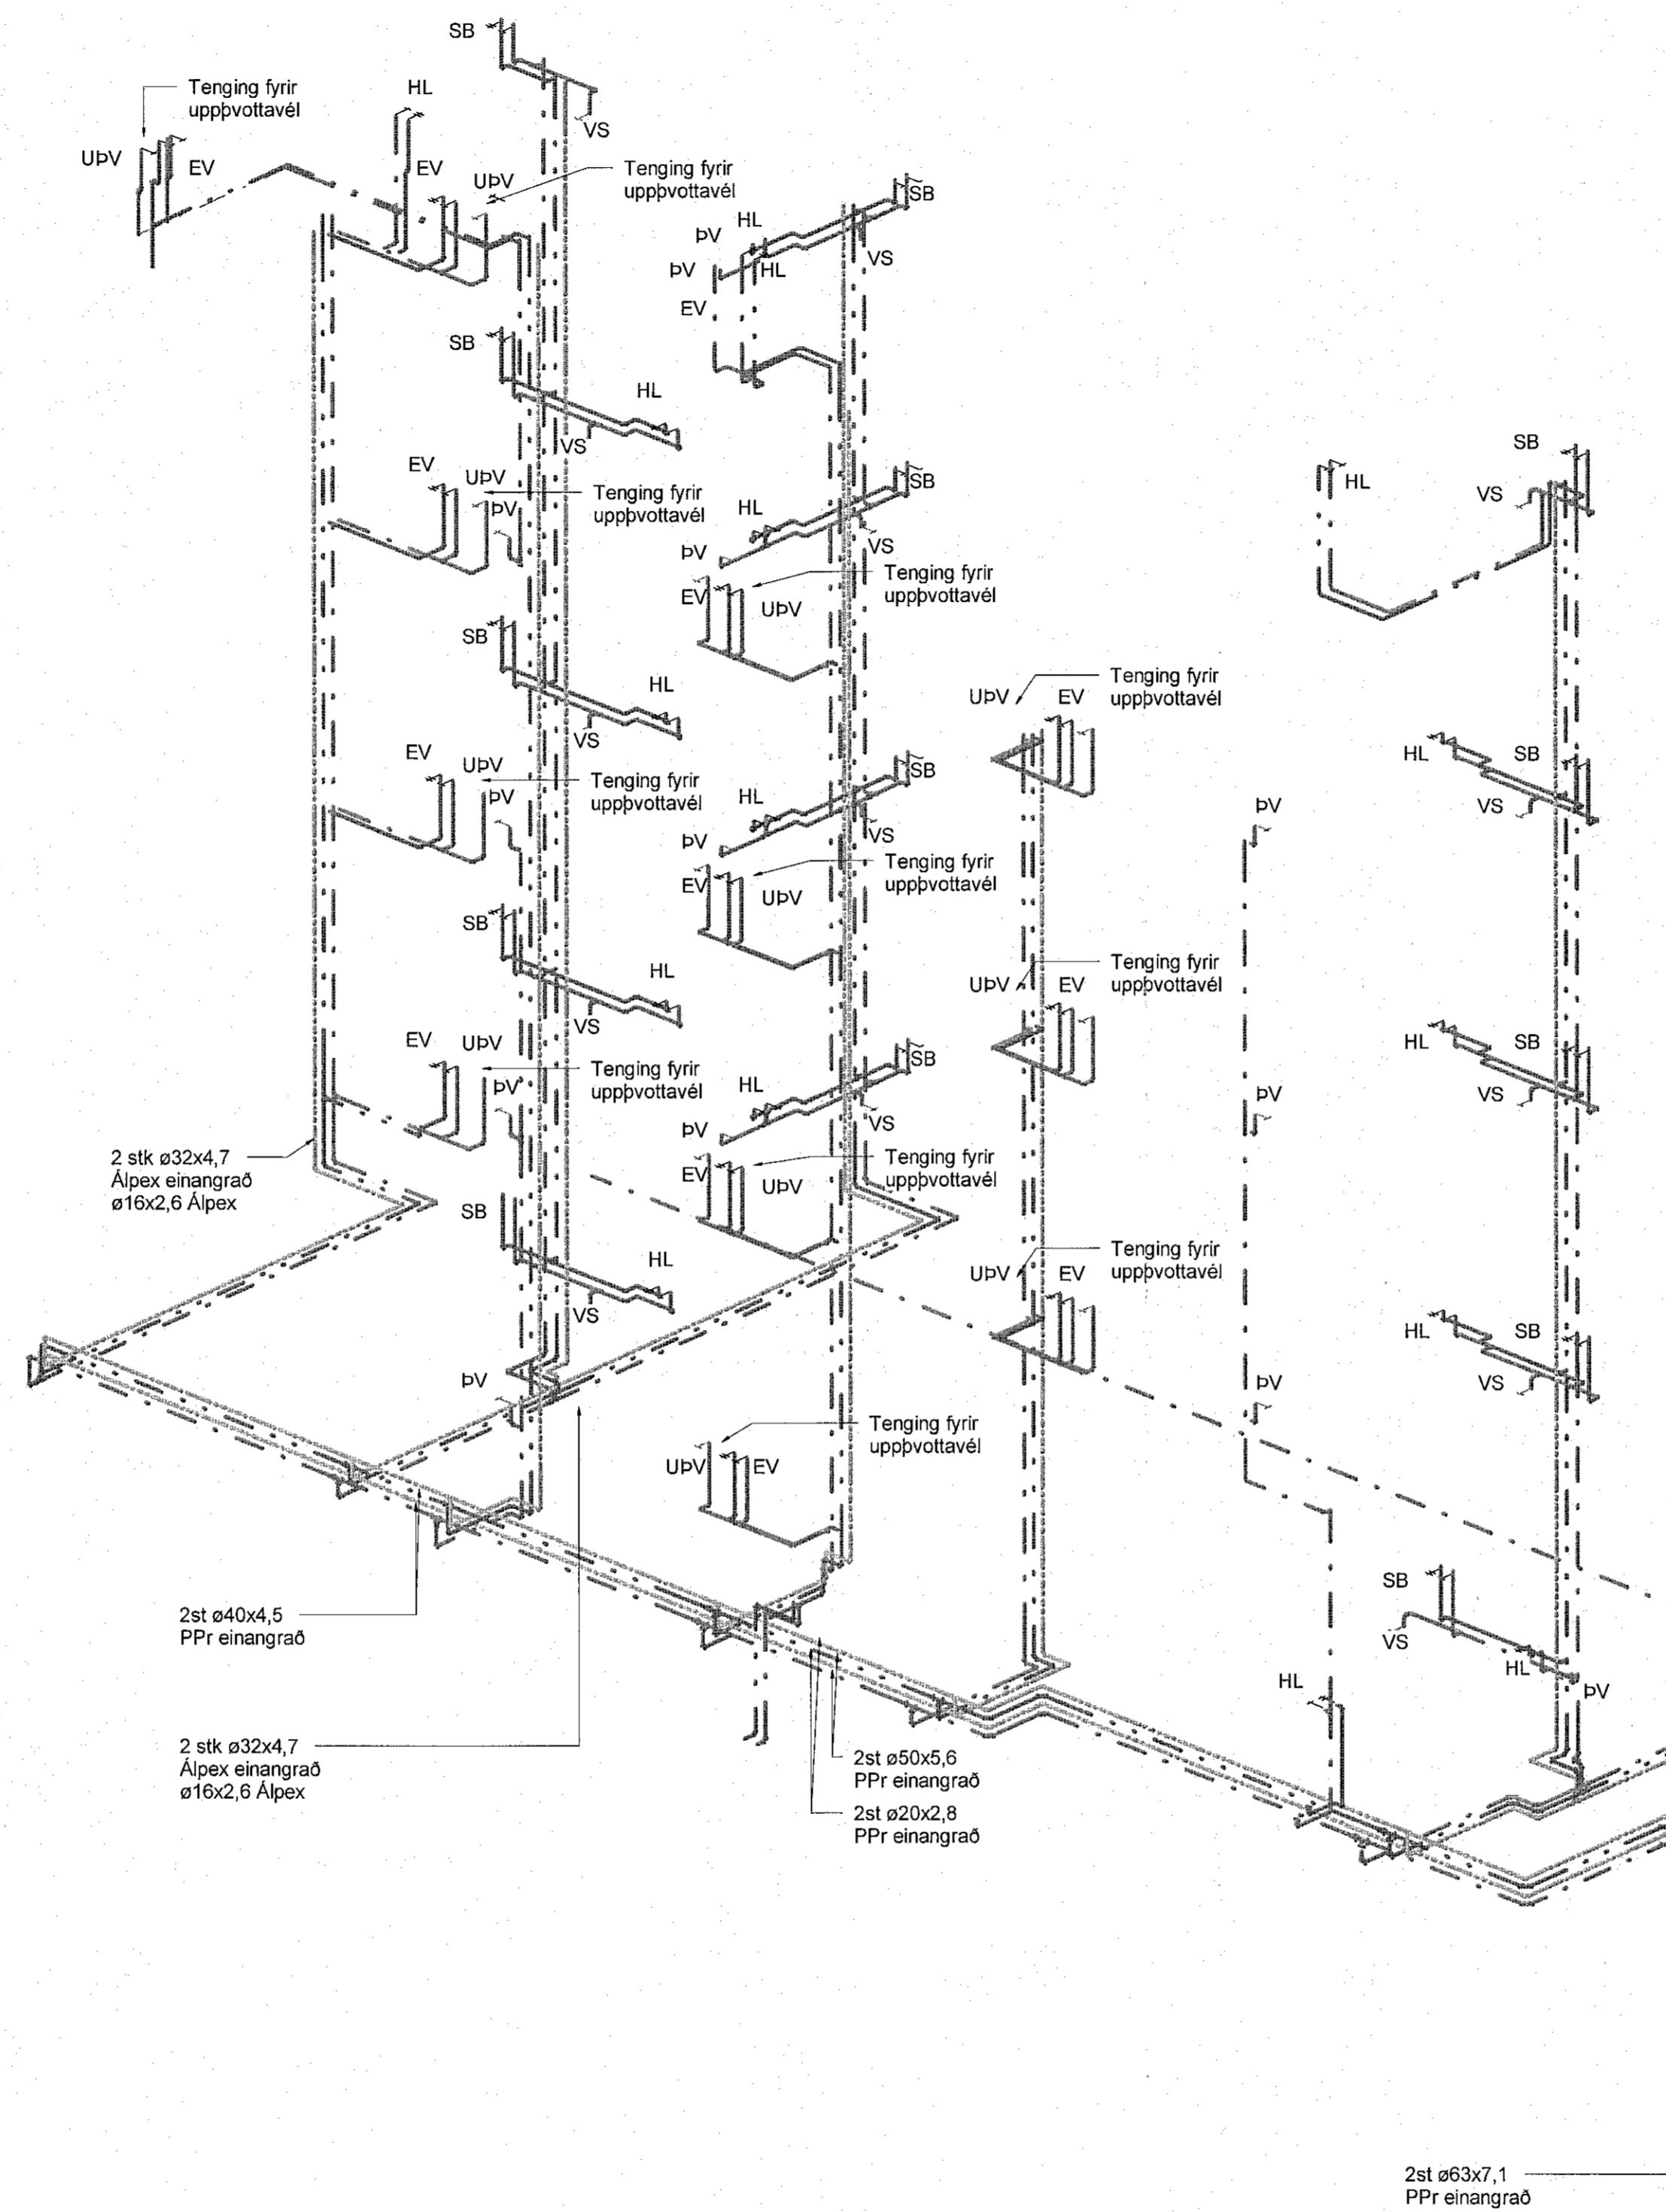

Neysluvatn skýringar

---	Neysluvatn heitt
- - -	Neysluvatn kalt
---	Neysluvatn hringrás heitt vatn
---	Neysluvatn hringrás kalt vatn


Ómerktur hringur táknar að lagn færist upp eða niður innan hæðar.
Hringur merktur PU, PN eða PU/PN táknar að lagn færist upp eða niður á milli hæða.

FP - Festing v. hitabenslu sem takmarkar færslu lagnar í ásstefnu

B.K - Botnikóti

Lagnaefni innan hæða og lúða, viðmiðunarstærðir

VS:	Vatnssalerni	ø16x2,6 Alpex
HL:	Handlaug	ø16x2,6 Alpex
EV:	Eldhúsvaskur	ø16x2,6 Alpex
RV:	Ræstivaskur	ø20x2,9 Alpex
PV:	Þvottavél	ø16x2,6 Alpex
ST:	Sturta	ø20x2,9 Alpex
UPV:	Uppvottavél	ø16x2,6 Alpex
BSL:	Brunaslanga	ø28x1,2 Ryðfritt stál

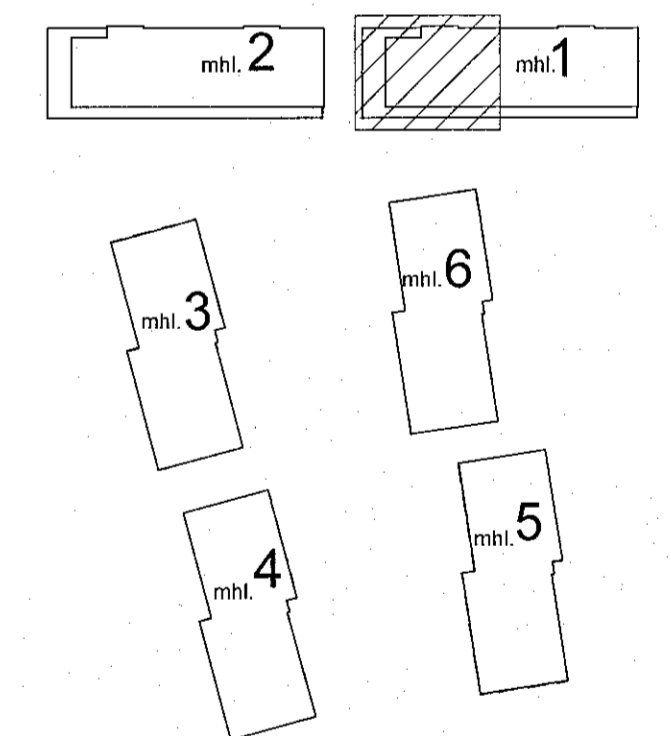


Áshamar 12-26
Fjölbýlishús
221 Hafnarfjörður

Lagnir og loftræsing
Neysluvatn
Rúmmynd - Áshamar 14 - mhl. 01

TEKNNÚMÉR	BLAÐSTÆRÐ	HANNAÐ	AG
21-133	A1	TEKNAÐ	AG
L_N_xx_03		YRFERJAÐ	BK
DAGS.	MELKURVARI	ÚTGÁFA	
20.11.2022	1 : 50	A	

VERKTEIKNING GERÐ Á
GRUNNI AÐALUPPDRATTA
SEM SAMÞYKKTIR VORU ÞANN:
29 JUN 2022
Almar Gunnarsson kt. 060191-5429

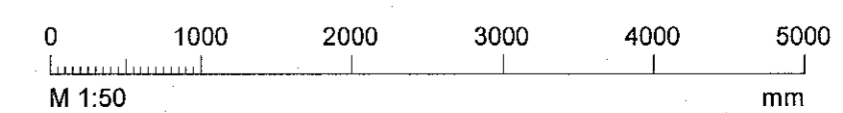

Dispoitning aðaluppdrautar: 14.06.2022
Höfundur: Almar Gunnarsson kt.170388-3489
Höfundarstjóri: AC