


Útg.	Dags.	Skýring	Braf.	Yfir.
A	20.11.2022		AG	BK

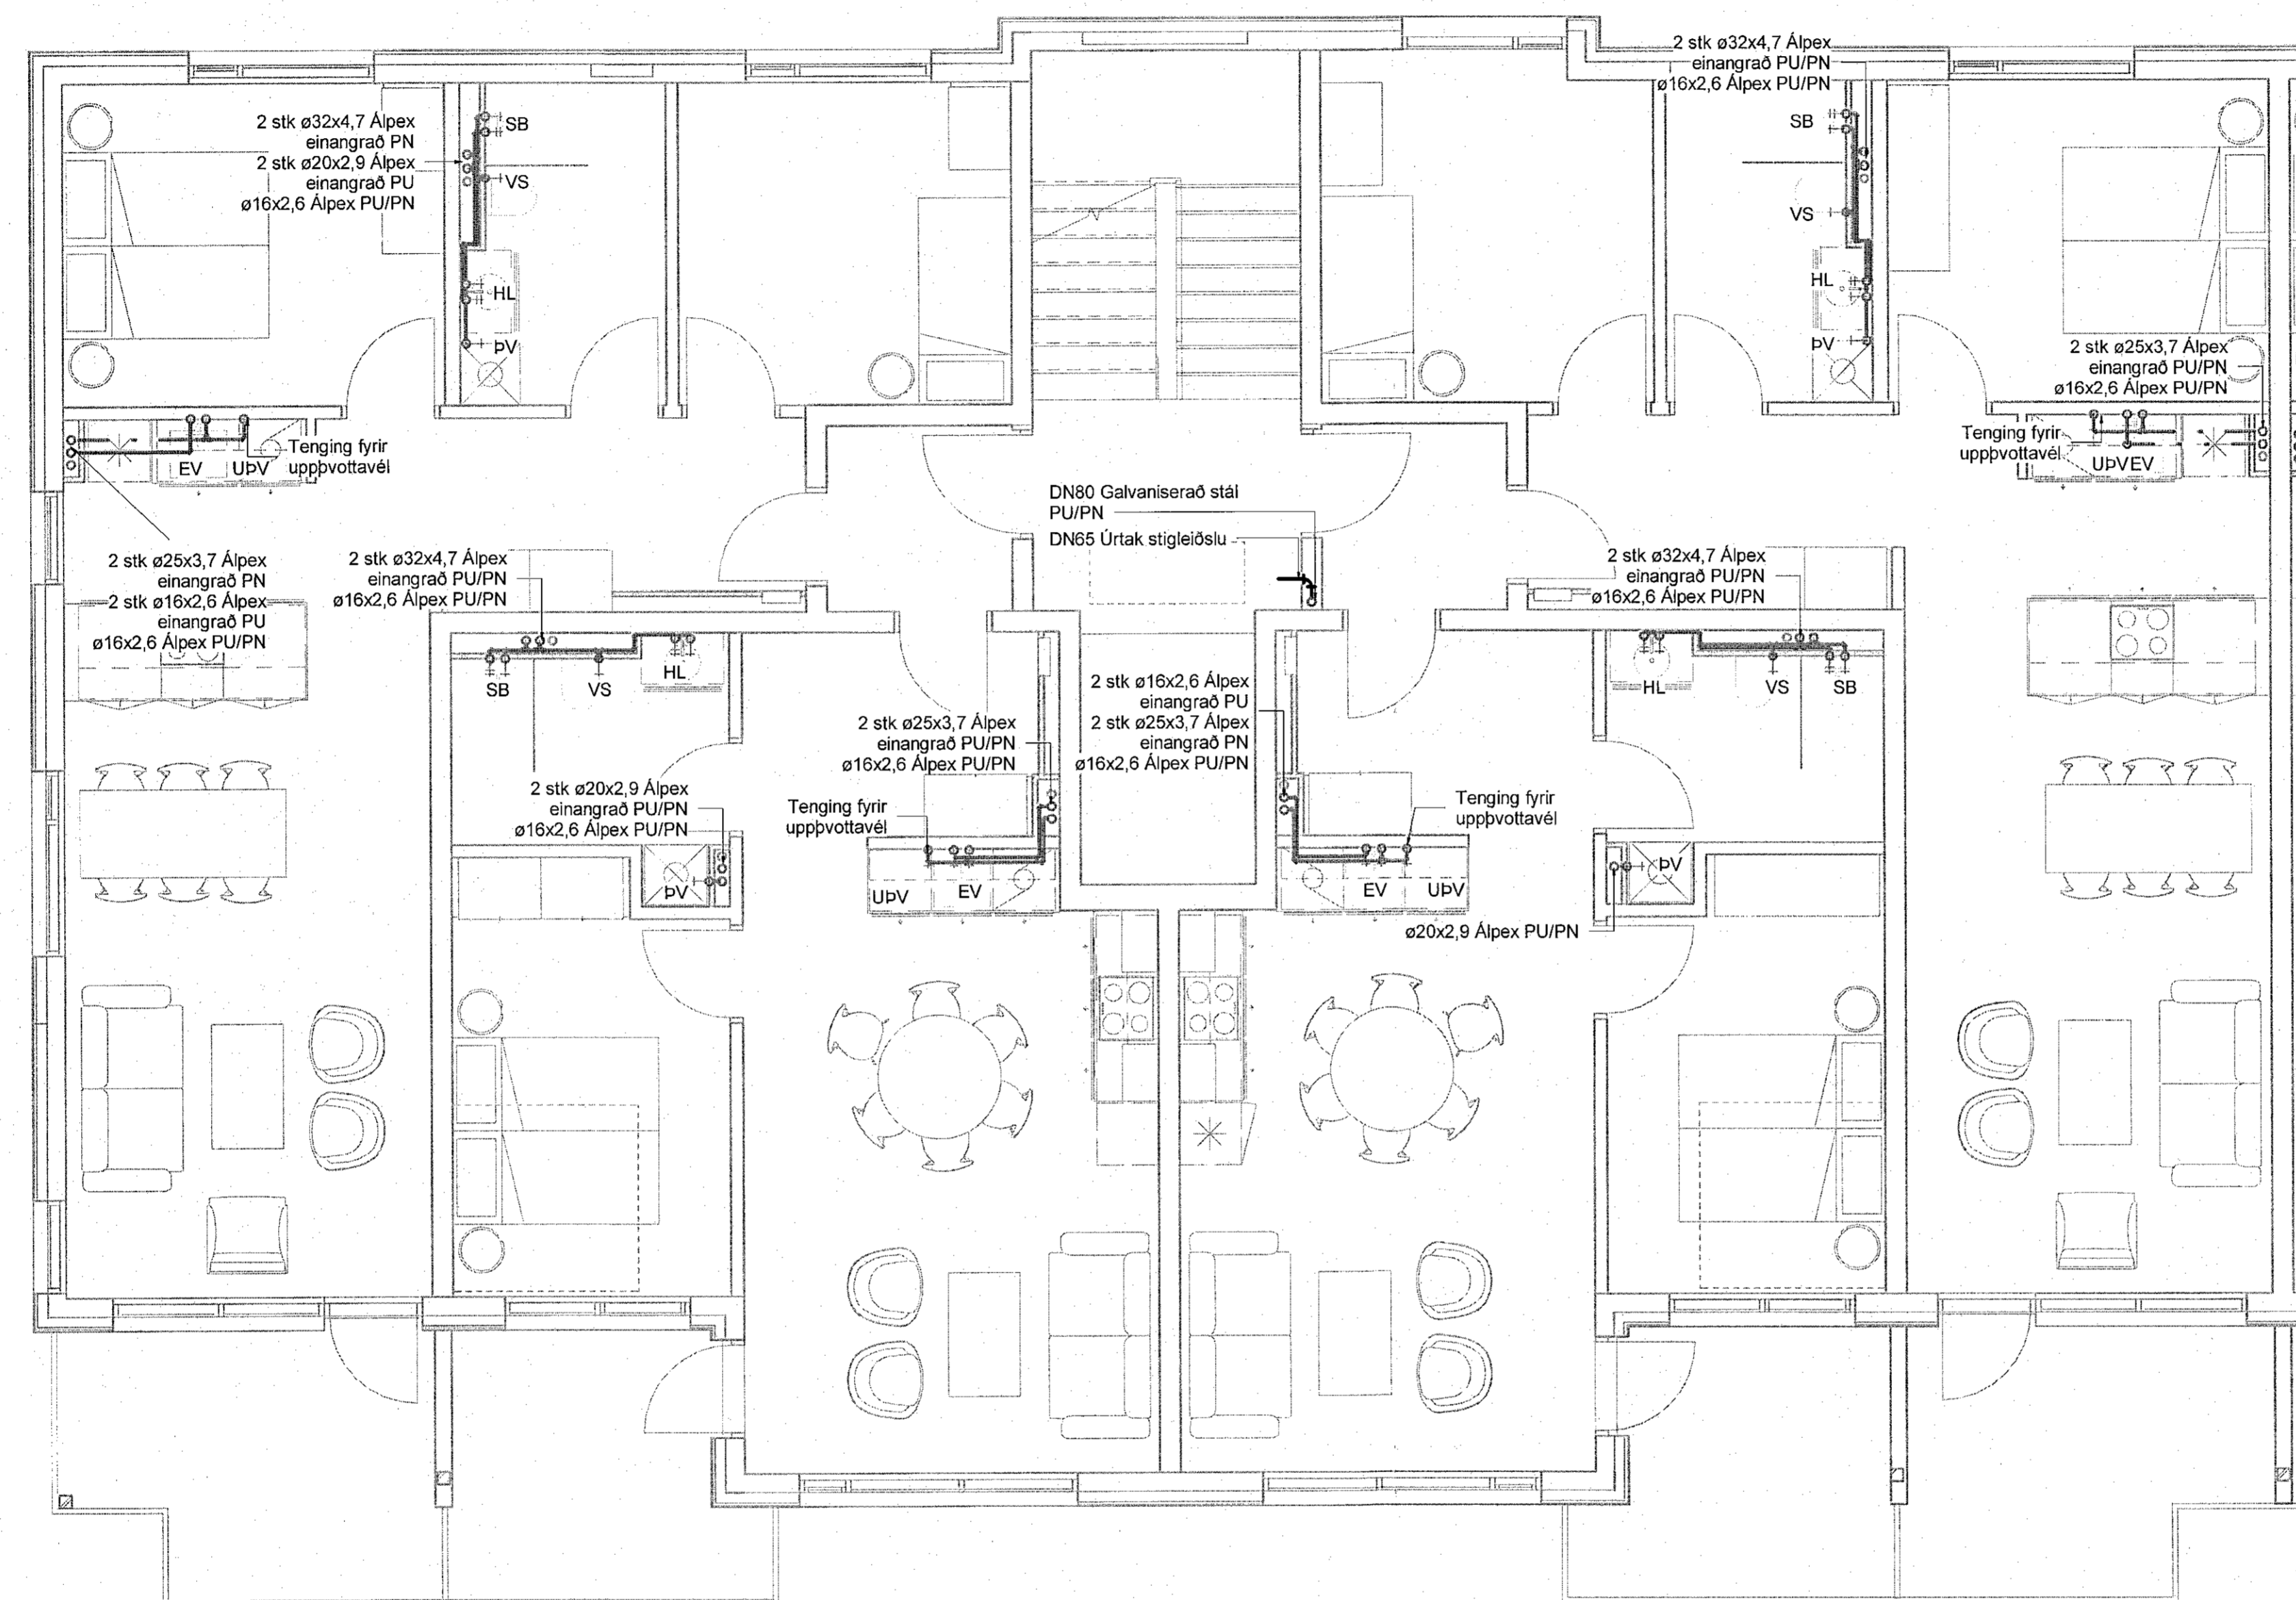

- Neysluvatn skýringar**
- — — — — Neysluvatn heitt
 - — — — — Neysluvatn kalt
 - - - - - Neysluvatn hringrás heitt vatn
 - - - - - Neysluvatn hringrás kalt vatn


Ómerktur hringur táknað að lofn færast upp eða niður innan hæða.
Hringur merktur PU, PN eða PU/PN táknað að lofn færast upp eða niður á milli hæða.

FP - Festing v. hitabenslu sem takmarkar færslu lagnar í ásstefnu

B.K - Botnkóti

Lagnaefni innan hæða og íbúða, viðmiðunarstærðir

- VS: Vatnssalerni ø16x2,6 Apex
- HL: Handlaug ø16x2,6 Apex
- EV: Eldhúsvaskur ø16x2,6 Apex
- RV: Ræstivaskur ø20x2,9 Apex
- PV: Þvottavél ø16x2,6 Apex
- ST: Stúrta ø20x2,9 Apex
- UPV: Uppvottavél ø16x2,6 Apex
- BSL: Brunnsianga ø28x1,2 Ryöfrítt stál

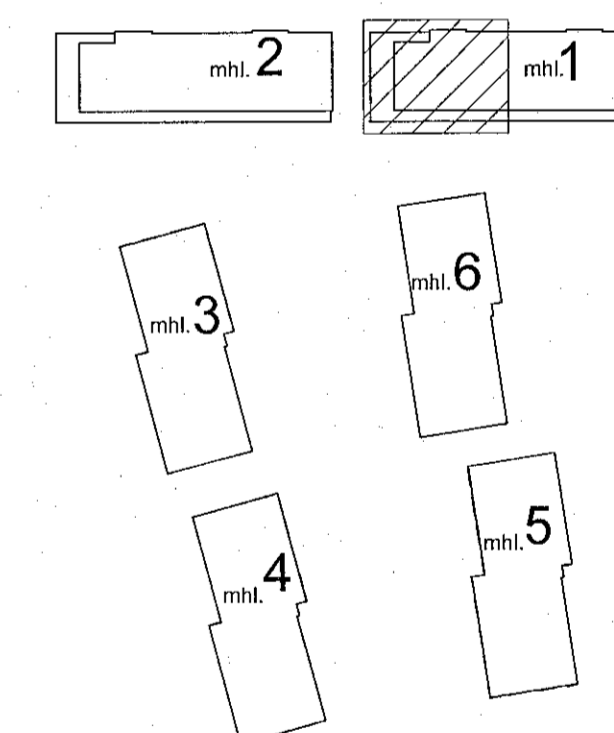


Áshamar 12-26
Fjölbýlishús
221 Hafnarfjörður

Lagnir og loftræsing
Neysluvatn
3.hæð - Áshamar 14 - mhl. 01

TEKNIÐMÆR	BLAÐSTYRÐ	HANNAÐ:	AG
21-133	A1	TEKNAÐ:	AG
L_N_03_03		YFIRFARÐ:	BK
DAGS.	MALKVARDI	ÚTGÁFA	
20.11.2022	1 : 50	A	

VERKTEIKNING GERD Á
GRUNNI ADALUPPDRATTA
SEM SAMÞYKKTIR VORU ÞANN:
29 JUN 2022
Kjartan A. Róbertsson - M. 660191-5429

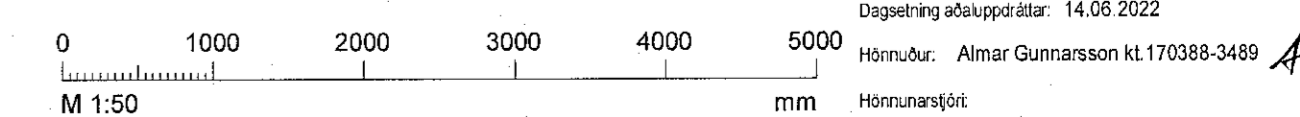

Dagsetning aðalskipunar: 14.05.2022

Hönnuður: Almar Gunnarsson kt. 170388-3489