


Útg.	Dags.	Skýring	Br. af.	Yfirf.
A	20.11.2022		AG	BK

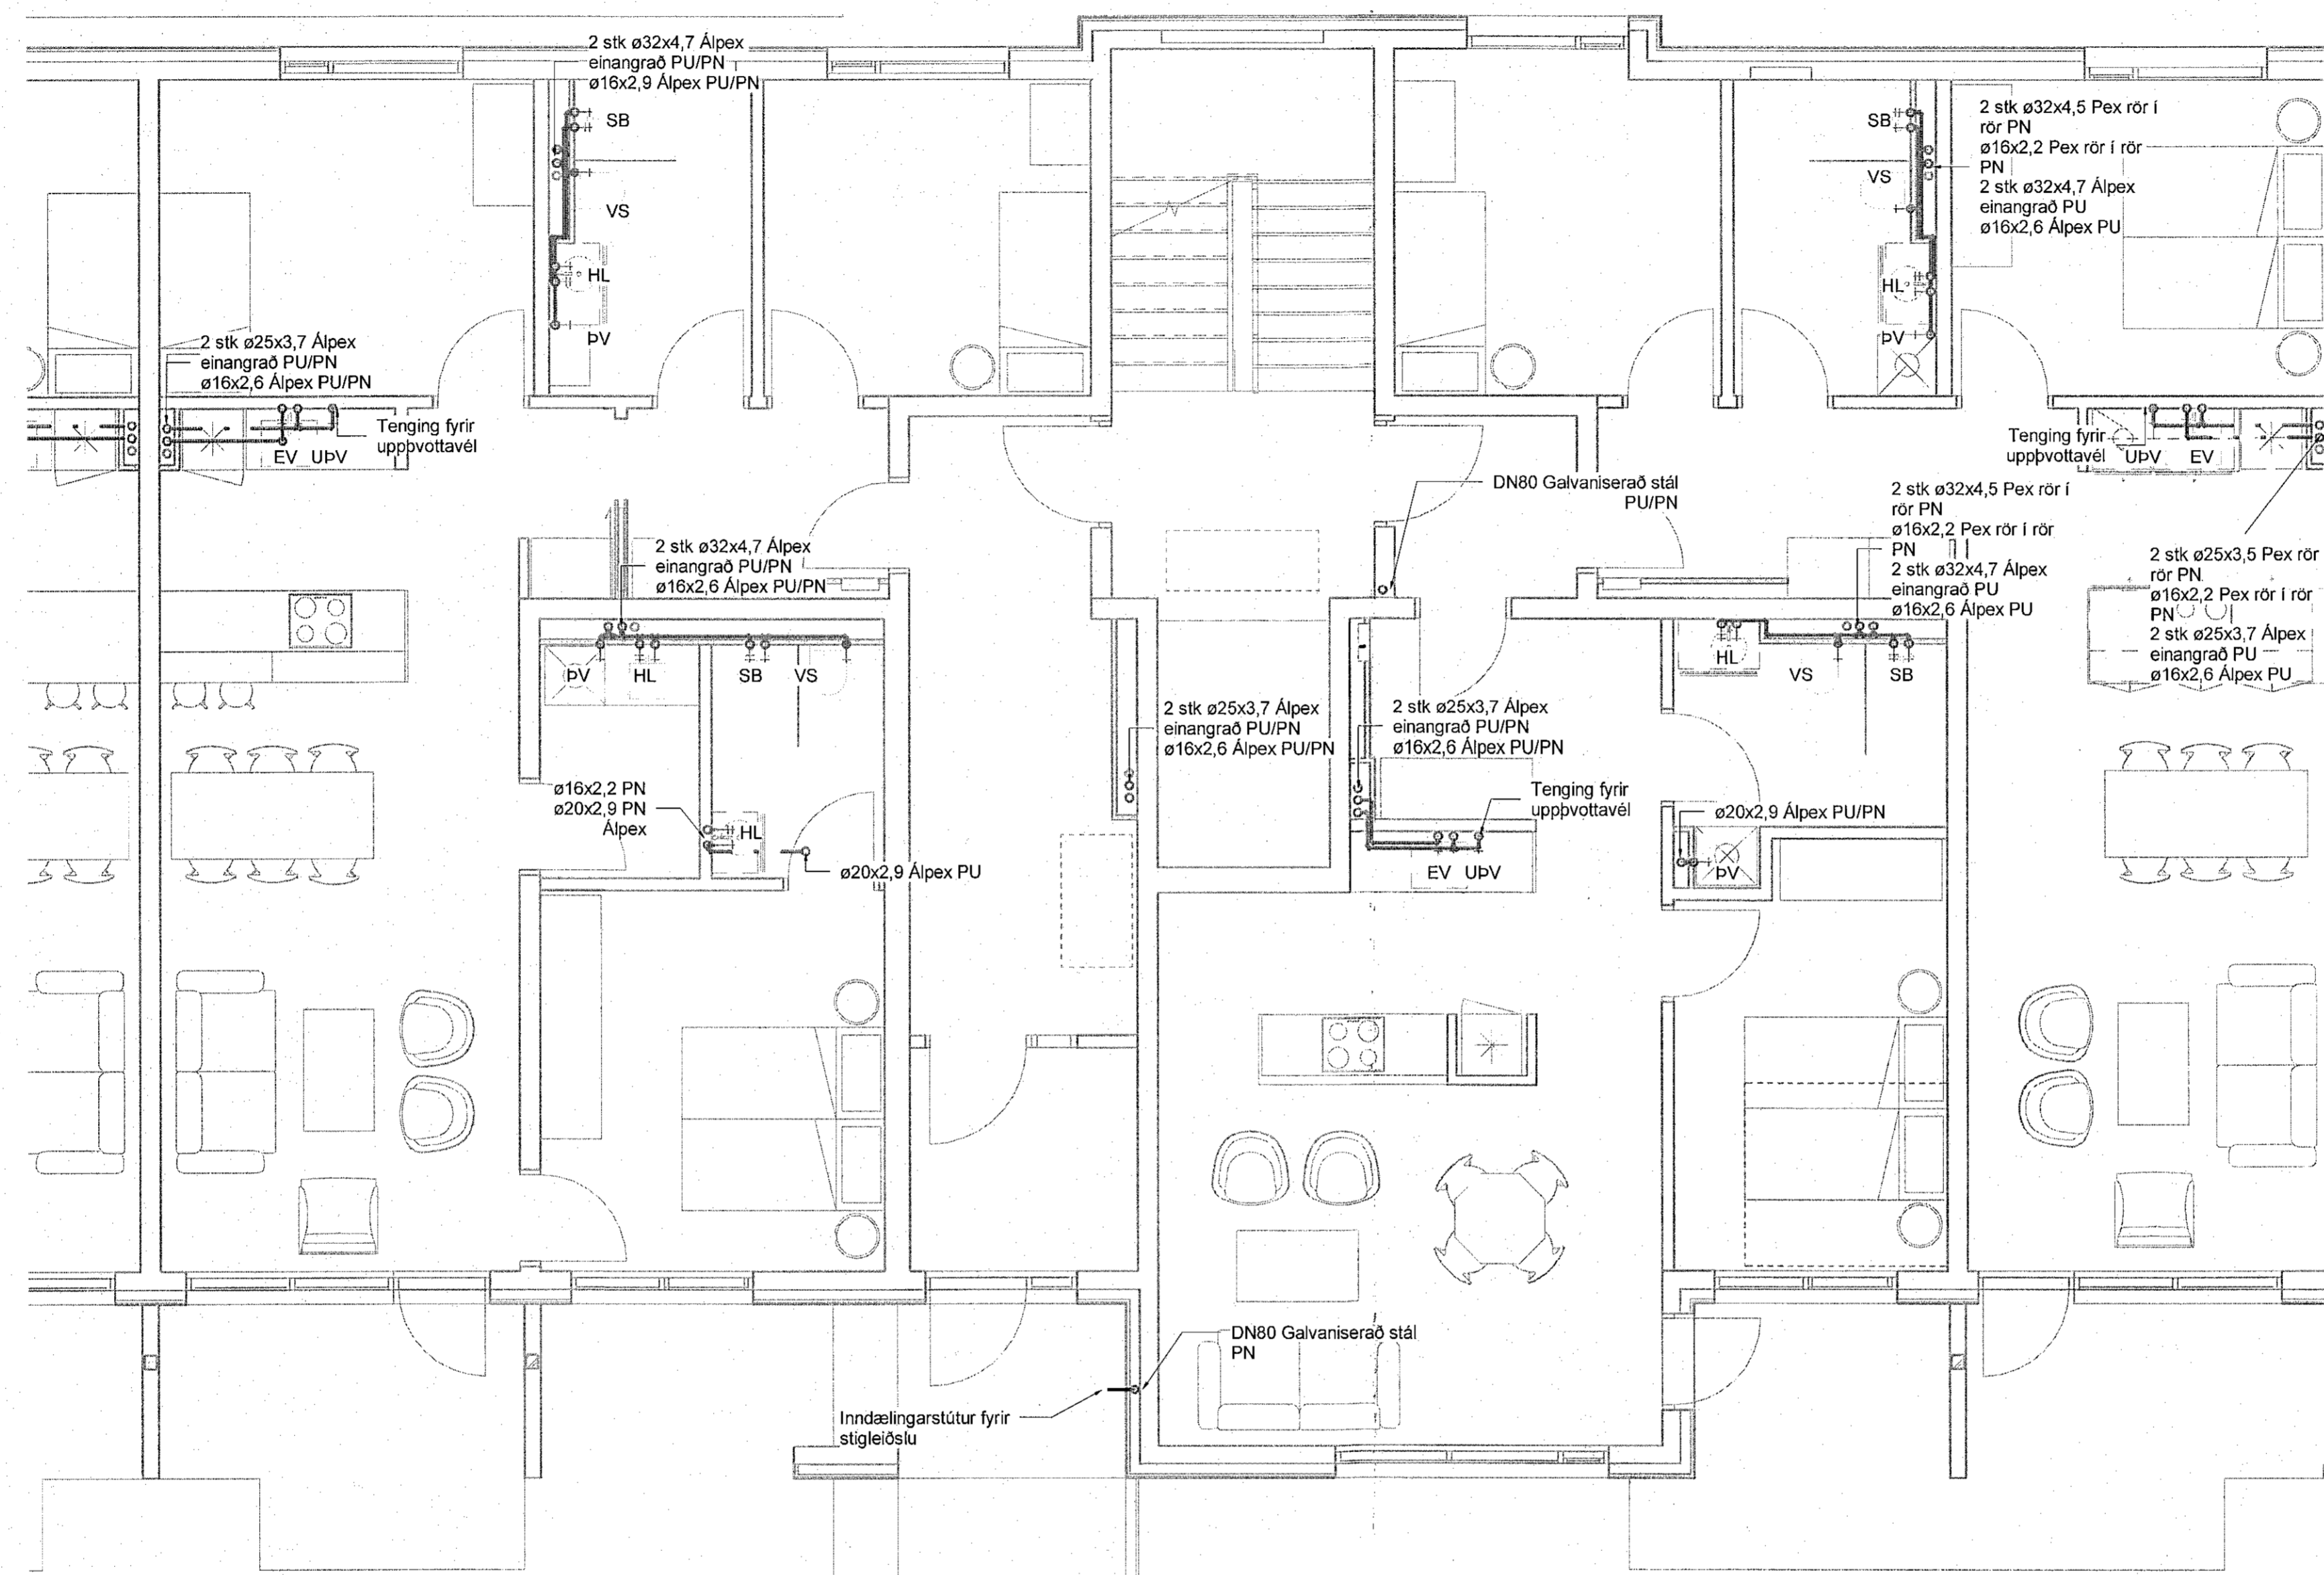

Neysluvatn skýringar

Neysluvatn heitt
Neysluvatn kalt
Neysluvatn hringrás heitt vatn
Neysluvatn hringrás kalt vatn


Ómerktur hringur táknar að lagn færist upp eða niður innan hæðar.
Hringur merktur PU, PN eða PU/PN táknar að lagn færist upp eða niður á milli hæða.

FP - Festing v. hitapenslu sem takmarkar færslu lagnar í ástefnu

B.K - Botnkóti

Lagnaefni innan hæða og íbúða, viðmiðunarstærðir

- VS: Vatnessalerni \varnothing 16x2,6 AlpeX
- HL: Handlauf \varnothing 16x2,6 AlpeX
- EV: Eldhúsvaskur \varnothing 16x2,6 AlpeX
- RV: Ræstivaskur \varnothing 20x2,9 AlpeX
- PV: Þvottavél \varnothing 16x2,6 AlpeX
- ST: Sturta \varnothing 20x2,9 AlpeX
- UBV: Uppvottavél \varnothing 16x2,6 AlpeX
- BSL: Brunsianga \varnothing 28x1,2 Ryðfritt stál

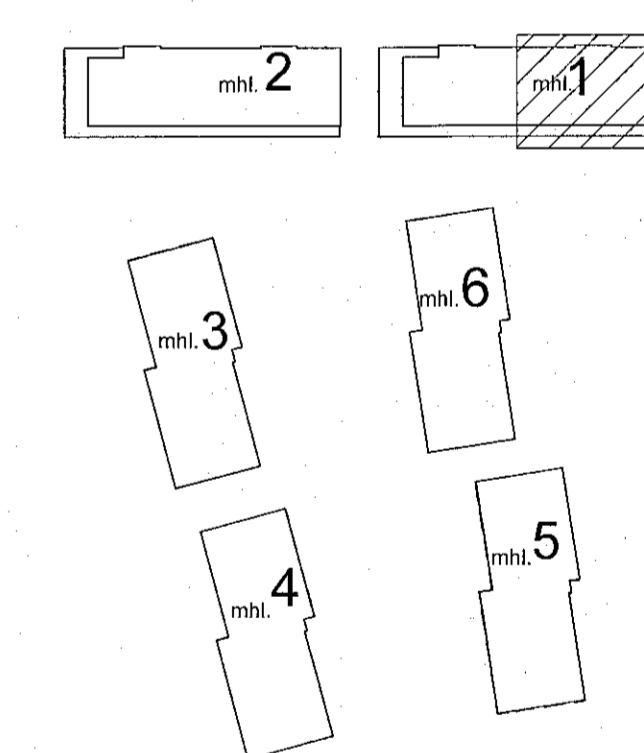

Áshamar 12-26
Fjölbýlishús
221 Hafnarfjörður

Lagnir og loftræsing
Neysluvatn
1.hæð - Áshamar 12 - mhl. 01

TEKNIÐMÉR	BLAÐSTÆRD	HANNAÐ	AG
21-133	A1	TEKNAÐ	AG
L_N_01_04		YFIRFARAÐ	BK
DAGS.	MÆLIKVARÐI	ÚTGÁFA	
20.11.2022	1 : 50	A	

VERKTEIKNING GERD Á GRUNNI ADALUPPDRATTA SEM SAMBYKKTIR VORU ÞANN:
29 JUN 2022
Robert A. Jónsson 1160-2168-90

