


Útg.	Dags.	Skýring	Br.af.	Yfirt.
A	20.11.2022		AG	BK

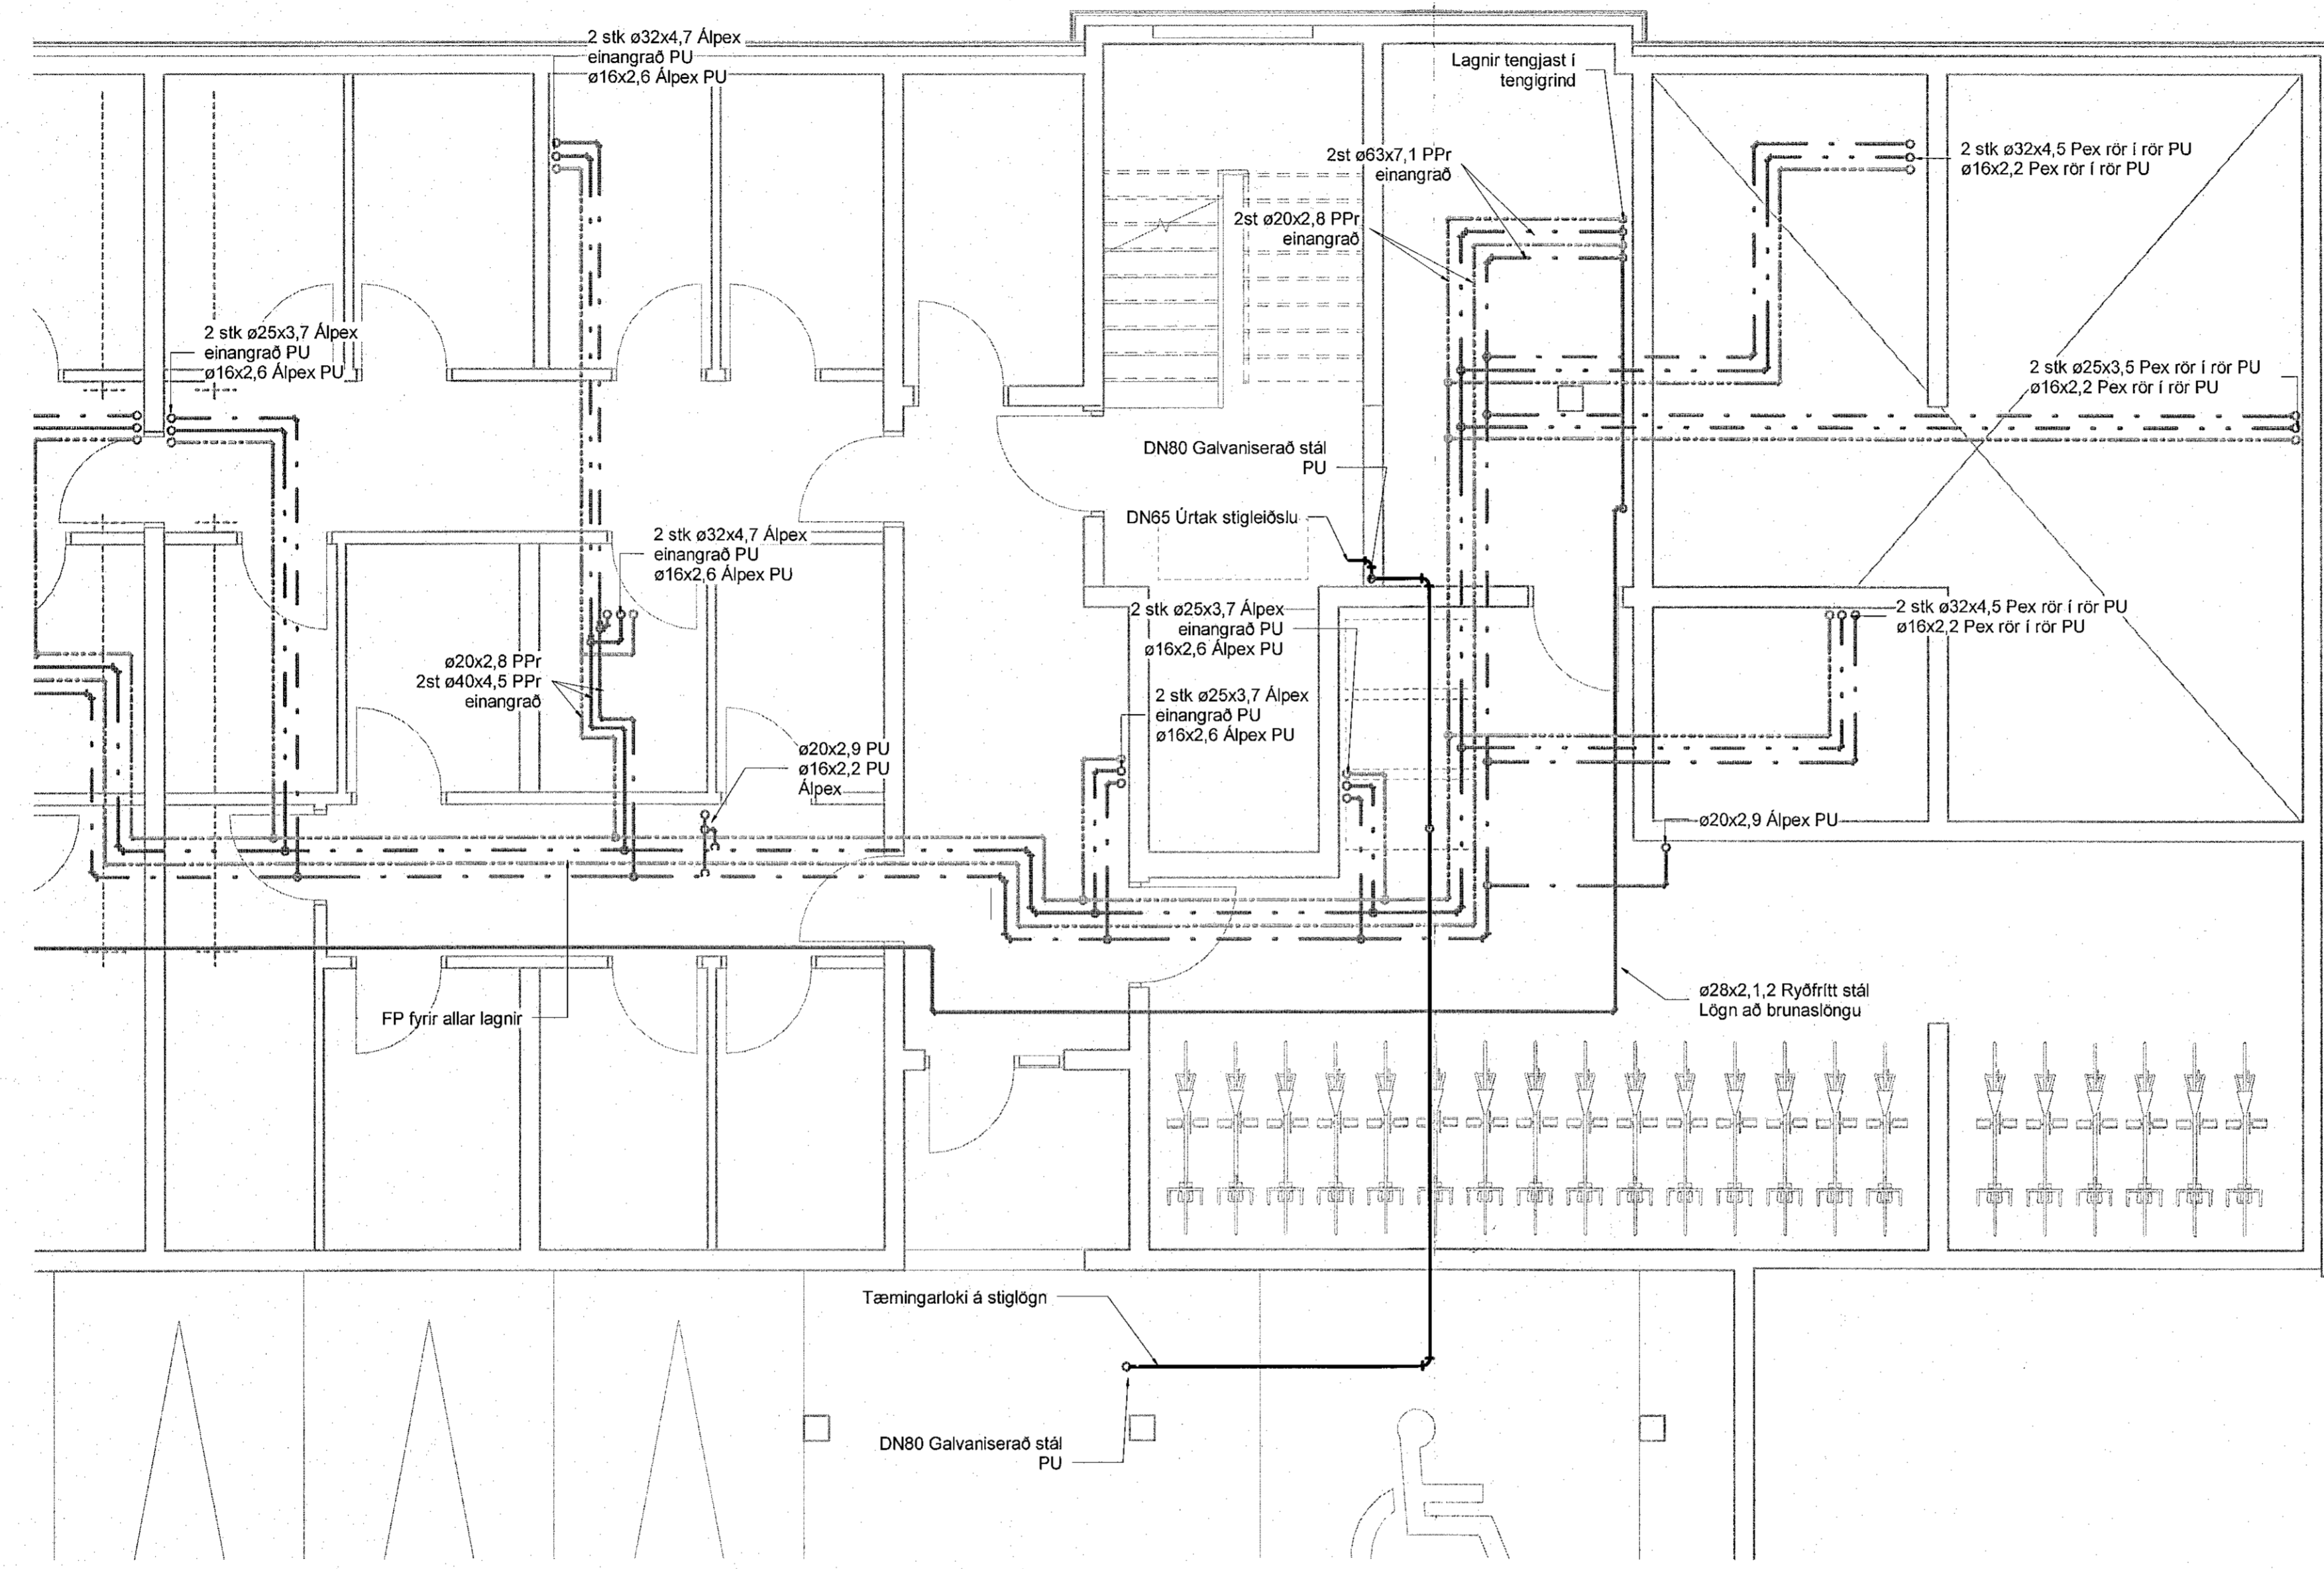

Neysluvatn skýringar

- - - - - Neysluvatn heitt
 - - - - - Neysluvatn kalt
 - - - - - Neysluvatn hringrás heitt vatn
 - - - - - Neysluvatn hringrás kalt vatn


Ómerktur hringur táknar að lögn færist upp eða niður innan hæðar.
Hringur merktur PU, PN eða PU/PN táknar að lögn færist upp eða niður á milli hæða.

FP - Festing v. hitabenslu sem takmarkar færslu lagnar í ásstefnu

B.K - Botnkóti

Lagnaefni innan hæða og líbúða, viðmiðunarstærðir

VS: Vatnssalerni ø16x2,6 Alplex
 HL: Handlaug ø16x2,6 Alplex
 EV: Eldhúsvaskur ø16x2,6 Alplex
 RV: Ræstivaskur ø20x2,9 Alplex
 ÞV: Þvottavél ø16x2,6 Alplex
 ST: Sturtia ø20x2,9 Alplex
 UBV: Uppþvottavél ø16x2,6 Alplex
 BSL: Brunaslöngu ø28x1,2 Ryðfritt stál

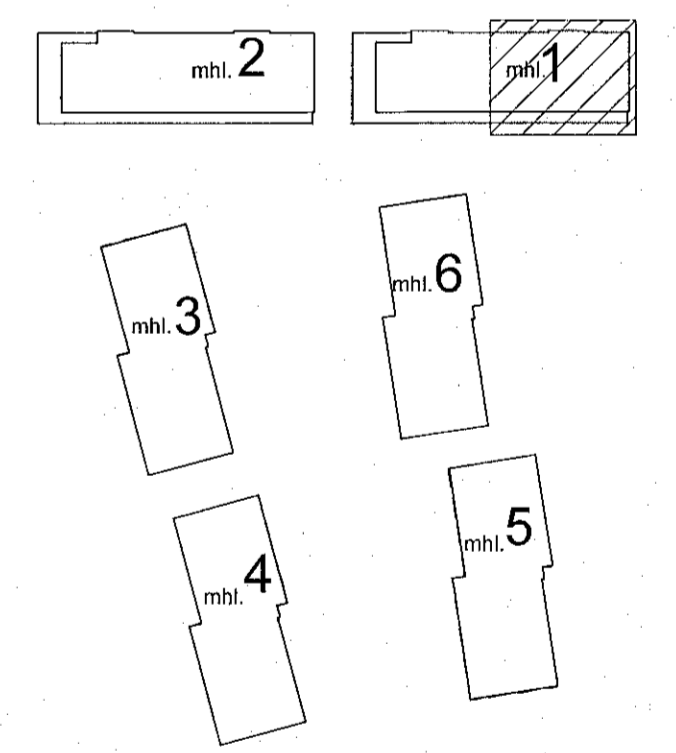


Áshamar 12-26
Fjölbýlishús
221 Hafnarfjörður

Lagnir og loftræsing
Neysluvatn
Kjallari - Áshamar 12 - mhl. 01

VERKTEIKNING GERÐ Á
GRUNNI AÐALUPPDRATTA
SEM SAMÞYKKTIR VORU ÞANNT
29 JUN 2022
Robert A. Robertsson • V. 060 157 5429

TEKNIÐMÖR	BLAÐSTJÓRN	HANNAÐ:	AG
21-133	A1	TEKNAÐ:	AG
L_N_00_04		YFIRFARAÐ:	BK
DAGS:	MELKIVARÐI	ÚTGÁFA	
20.11.2022		1 : 50	A

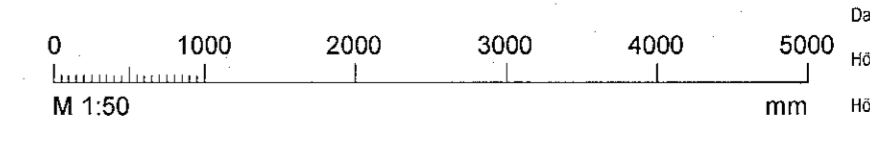

Dagsetning aðaluppláttar: 14.06.2022
Höfundur: Almar Gunnarsson kt.170388-3489
Höfundasíða: