




Útg.	Dags.	Skýring	Br. af:	Yfirf.
A	21.12.2022		AG	BK

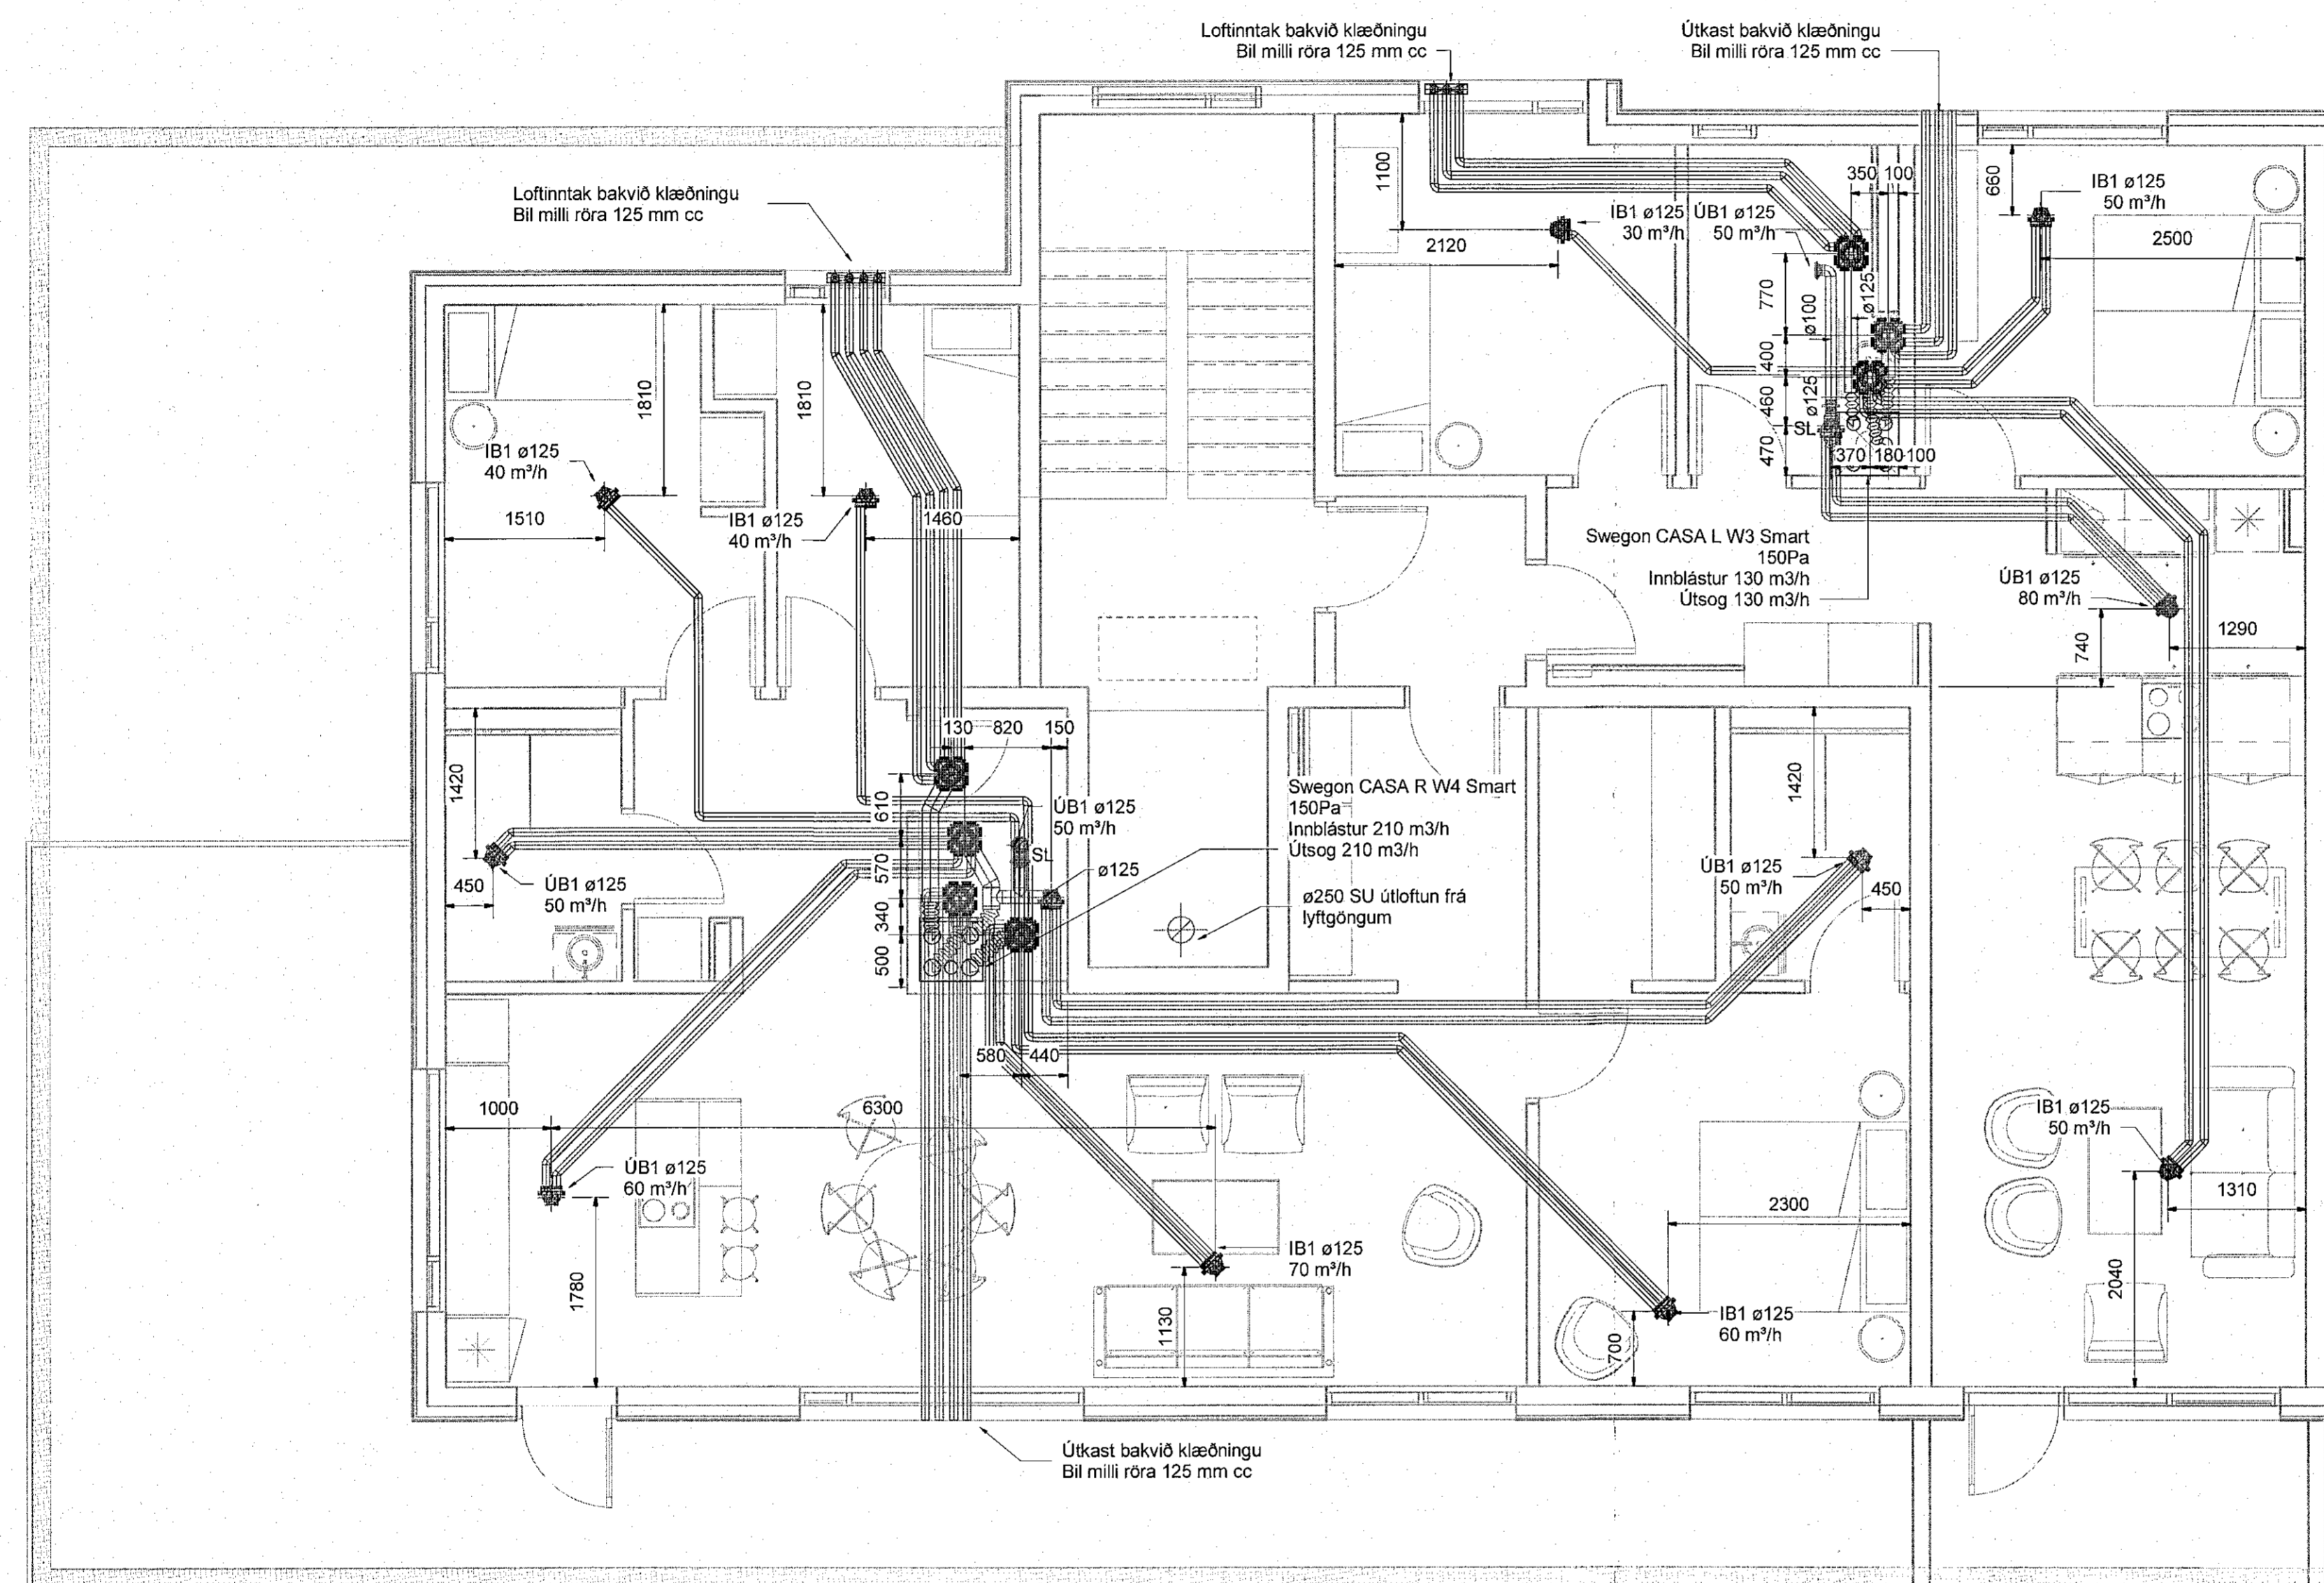

Loftræsing skýringar

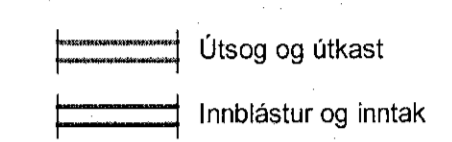

- Ú1 KSO, Útsogsventill
- Ú2 KSO, Útsogsventill með hjóddempun
- IB1 Innblástursventill með hjóddempun
- HG Hjóðgildra
- SL Stílloka
- SU Stokkur upp
- SN Stokkur niður
- SU/SN Stokkur upp/niður

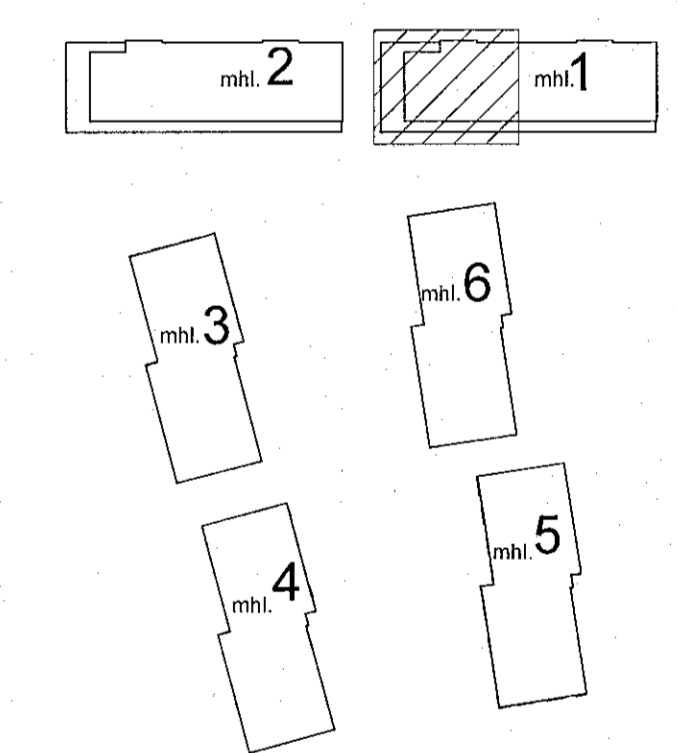


Áshamar 12-26
Fjölbýlishús
221 Hafnarfjörður

Lagnir og loftræsing
Loftræsing
5.hæð - Áshamar 14 - mhl. 01

TEIKNINGNúmer	BLAÐSTÆRI	HANNAÐ:	AG
21-133	A1	TEIKNAD:	AG
L_L_05_03		YFIRFARIR:	BK
DAGS.	MÆLIKVARÐI	ÚTGÁFA	
21.12.2022	1 : 50	A	

VERKTEIKNING GERD Á
GRUNNI ADALUPPRÁTTA
SEM SAMÞYKKTIR VORU ÞANN:
28 JUN 2022
Róbert A. Róbertsson • N 060161-5429

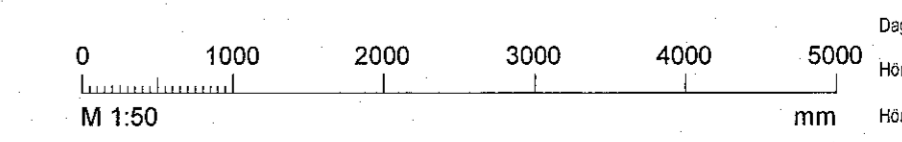

Degetning aðalskipulátt: 14.06.2022
Höfundur: Altnar Gunnarsson kl. 170388-3489
Höfundarskýli: