


Sampykkt þann  
11. jan. 2023  
Fyrir hönd arkitektfirma Hólmarskiöld & Halmarsson  
Robert A. Robertsson


Útg.	Dags.	Skýring	Br.af.	Yfirf.
A	21.12.2022		AG	BK

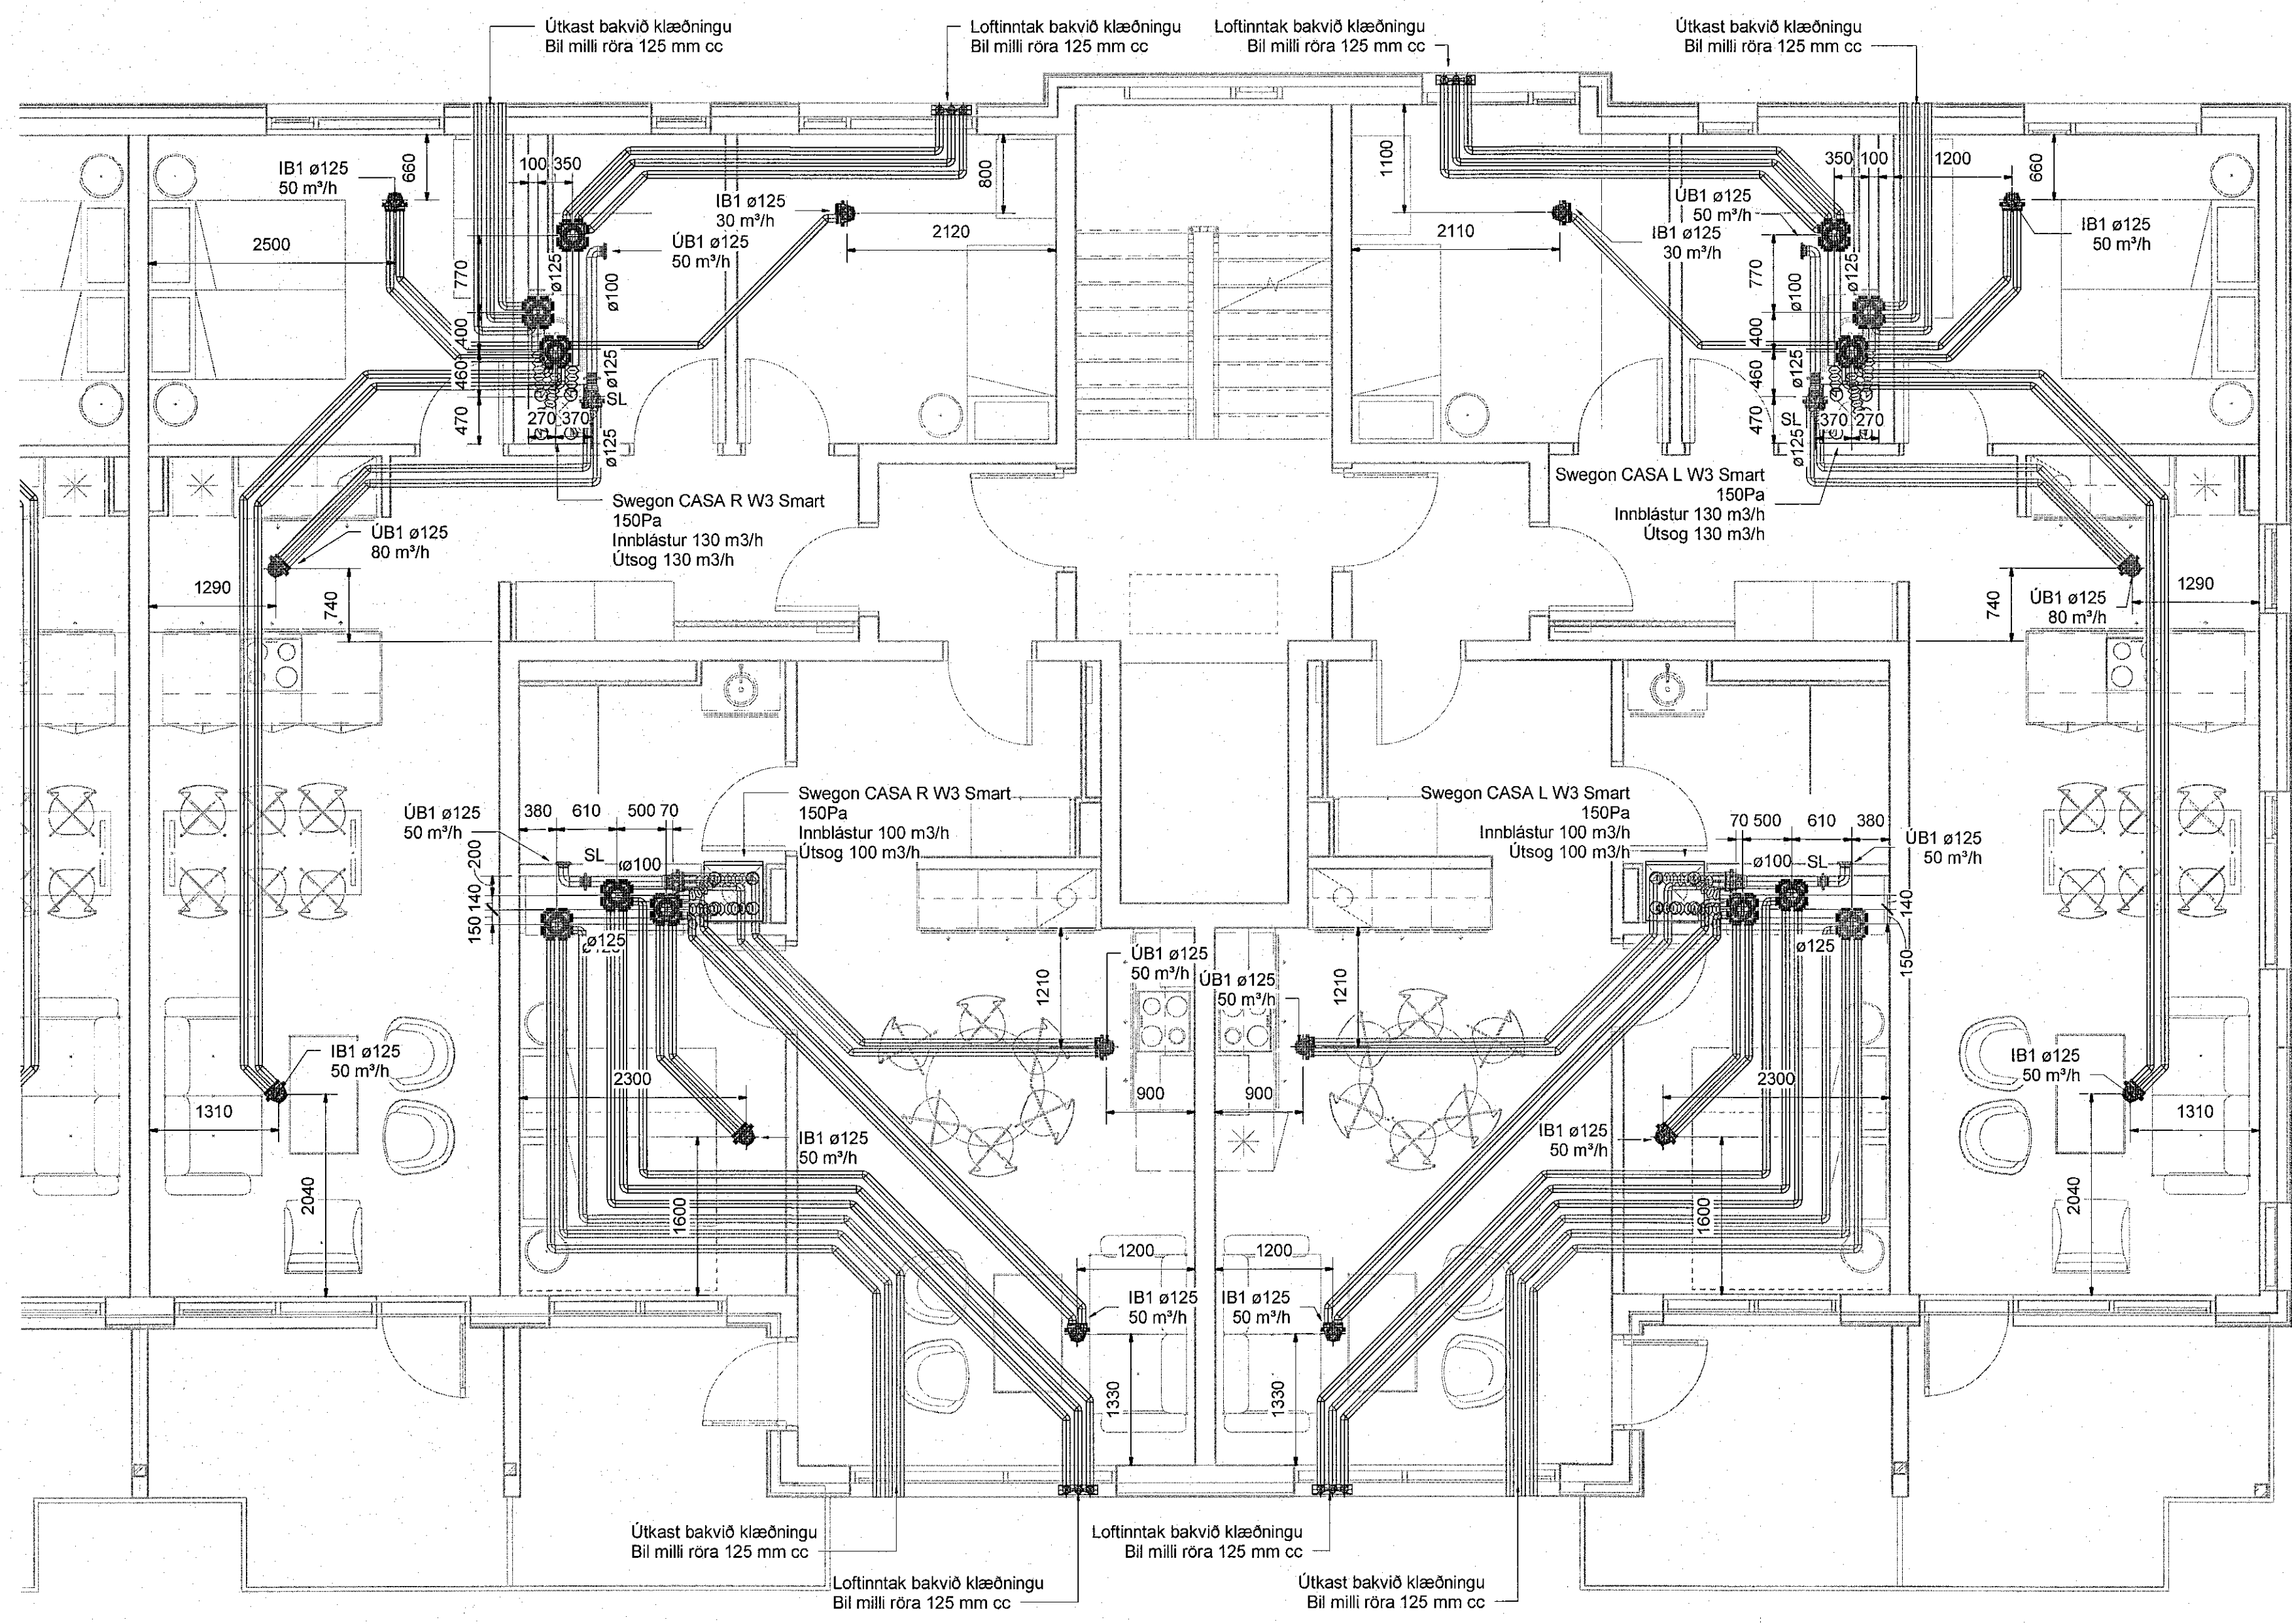

**Loftræsing skýringar**

Útsog og útkast  
 Innblastur og inntak

- Ú1 KSO, Útsogsventill
- Ú2 KSO, Útsogsventill með hjööðdempun
- IB1 Innblastursventill með hjööðdempun
- HG Hjööglíðra
- SL Stillsloka
- SU Stokkur upp
- SN Stokkur niður
- SU/SN Stokkur upp/niður

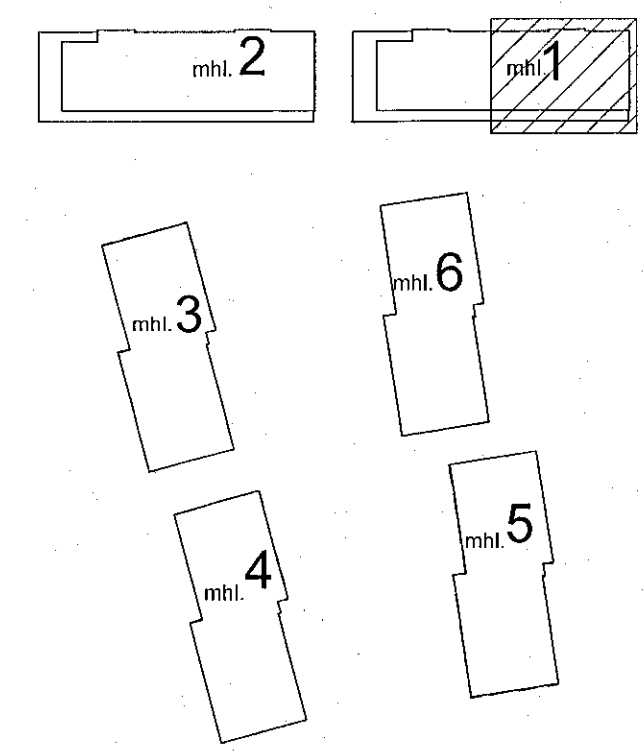


Áshamar 12-26  
Fjölbýlishús  
221 Hafnarfjörður

Lagnir og loftræsing  
Loftræsing  
3.hæð - Áshamar 12 - mhl. 01

TEKNIKNÖMUR	BLADSTJÓRN	HANNAÐ	AG
21-133	A1	TEKNAÐ	AG
L_L_03_04		YRFARAR	BK
DAGS.	MÆLIKVARÐI	ÓTGÁFA	
21.12.2022	1 : 50	A	

VERKTEIKNING GERD Á  
GRUNNI AÐALUPPDRÁTTA  
SEM SAMPYKKTIR VORU ÞANNI:  
28 JUN 2022  
Asgeir Asmundsson • kt. 660151-5429

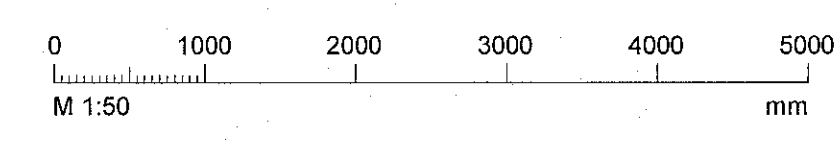

Dagsetning aðiluppdráttar: 14.06.2022  
Höfundur: Almar Gunnarsson H.170388-3489  
Höfundarstjórn: