



Útg.	Dags.	Skýring	Br. af:	Yfirf.
A	21.12.2022		AG	BK

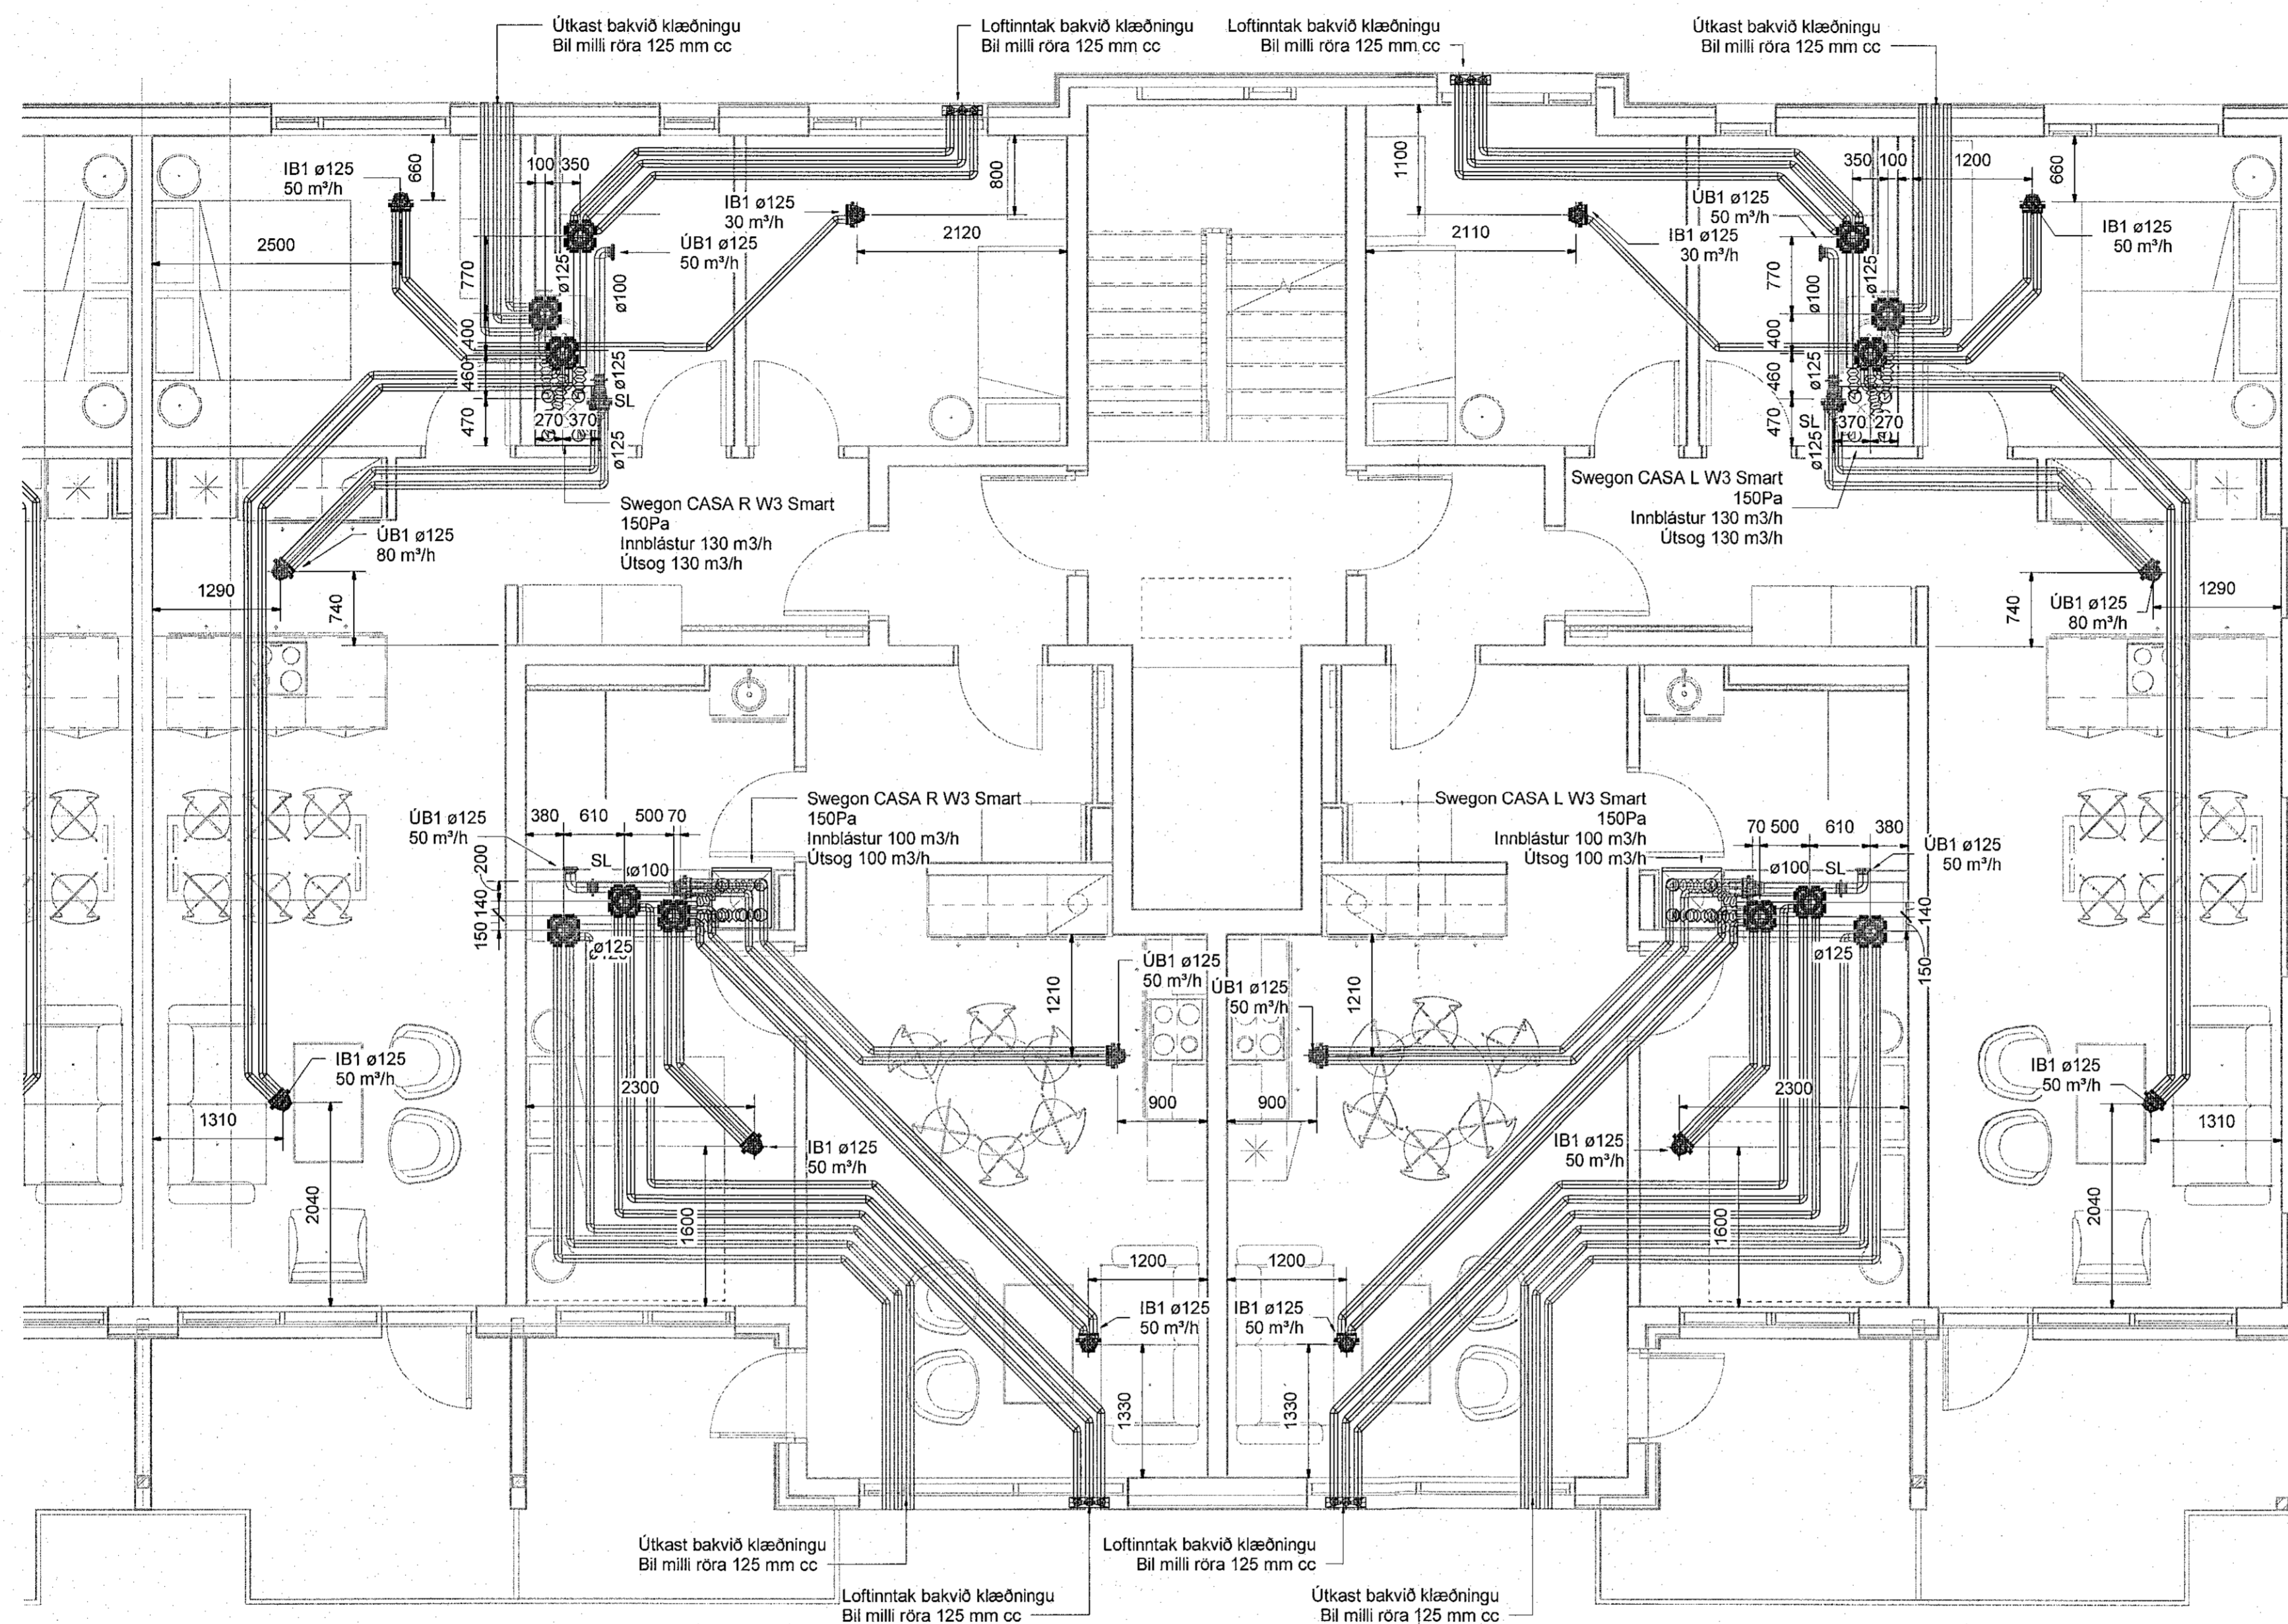

- ▬ Útsog og útkast
- ▬ Innblástur og inntak

- U1 KSO, Útsogsventill
- U2 KSO, Útsogsventill með hjóðdempun
- IB1 Innblástursventill með hjóðdempun
- HG Hjóðgildra
- SL Stúlloka
- SU Stokkur upp
- SN Stokkur niður
- SU/SN Stokkur upp/niður

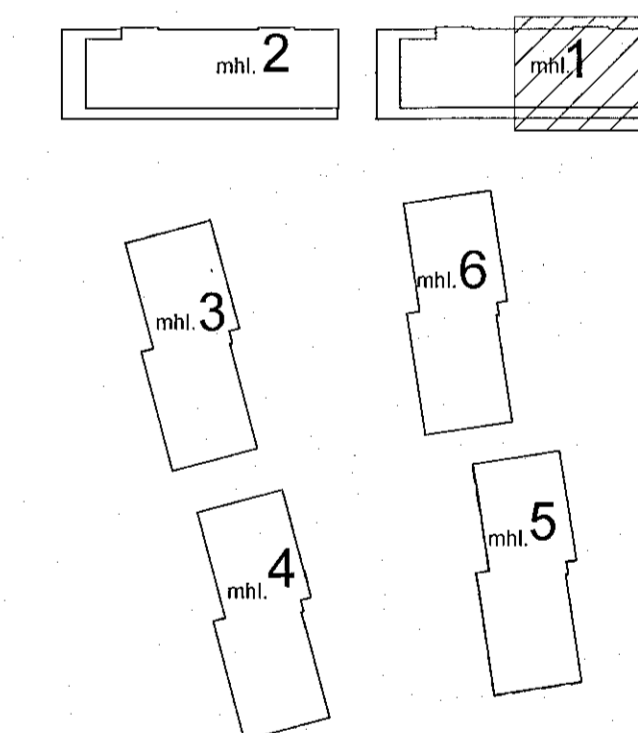


Áshamar 12-26
Fjölbýlishús
221 Hafnarfjörður

Lagnir og loftþræsing
Loftþræsing
2.hæð - Áshamar 12 - mhl. 01

VERKTEIKNING GERD Á
GRUNNI ADALUPPDRATTA
SEM SAMÞYKKTIR VORU ÞANN:
23 JUN 2022
Ásgeirsson & K. Hafnarfróð

TEKNIÐNÖMUR	BLAÐSTÆRD	HANNAÐ:	AG
21-133	A1	TEKNAÐ:	AG
L_L_02_04		YFIRFARAÐ:	BK
DAGS.	MÆLIKVARÐI	ÚTGÁFA	
21.12.2022		1 : 50	A

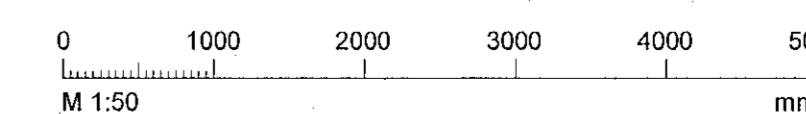

Disippelning aðaluppdráttar: 14.06.2022

Höfundur: Almar Gunnarsson K1170388-3489