



Útg.	Dags.	Skýring	Br. af.	Yfir.
A	21.12.2022		AG	IB

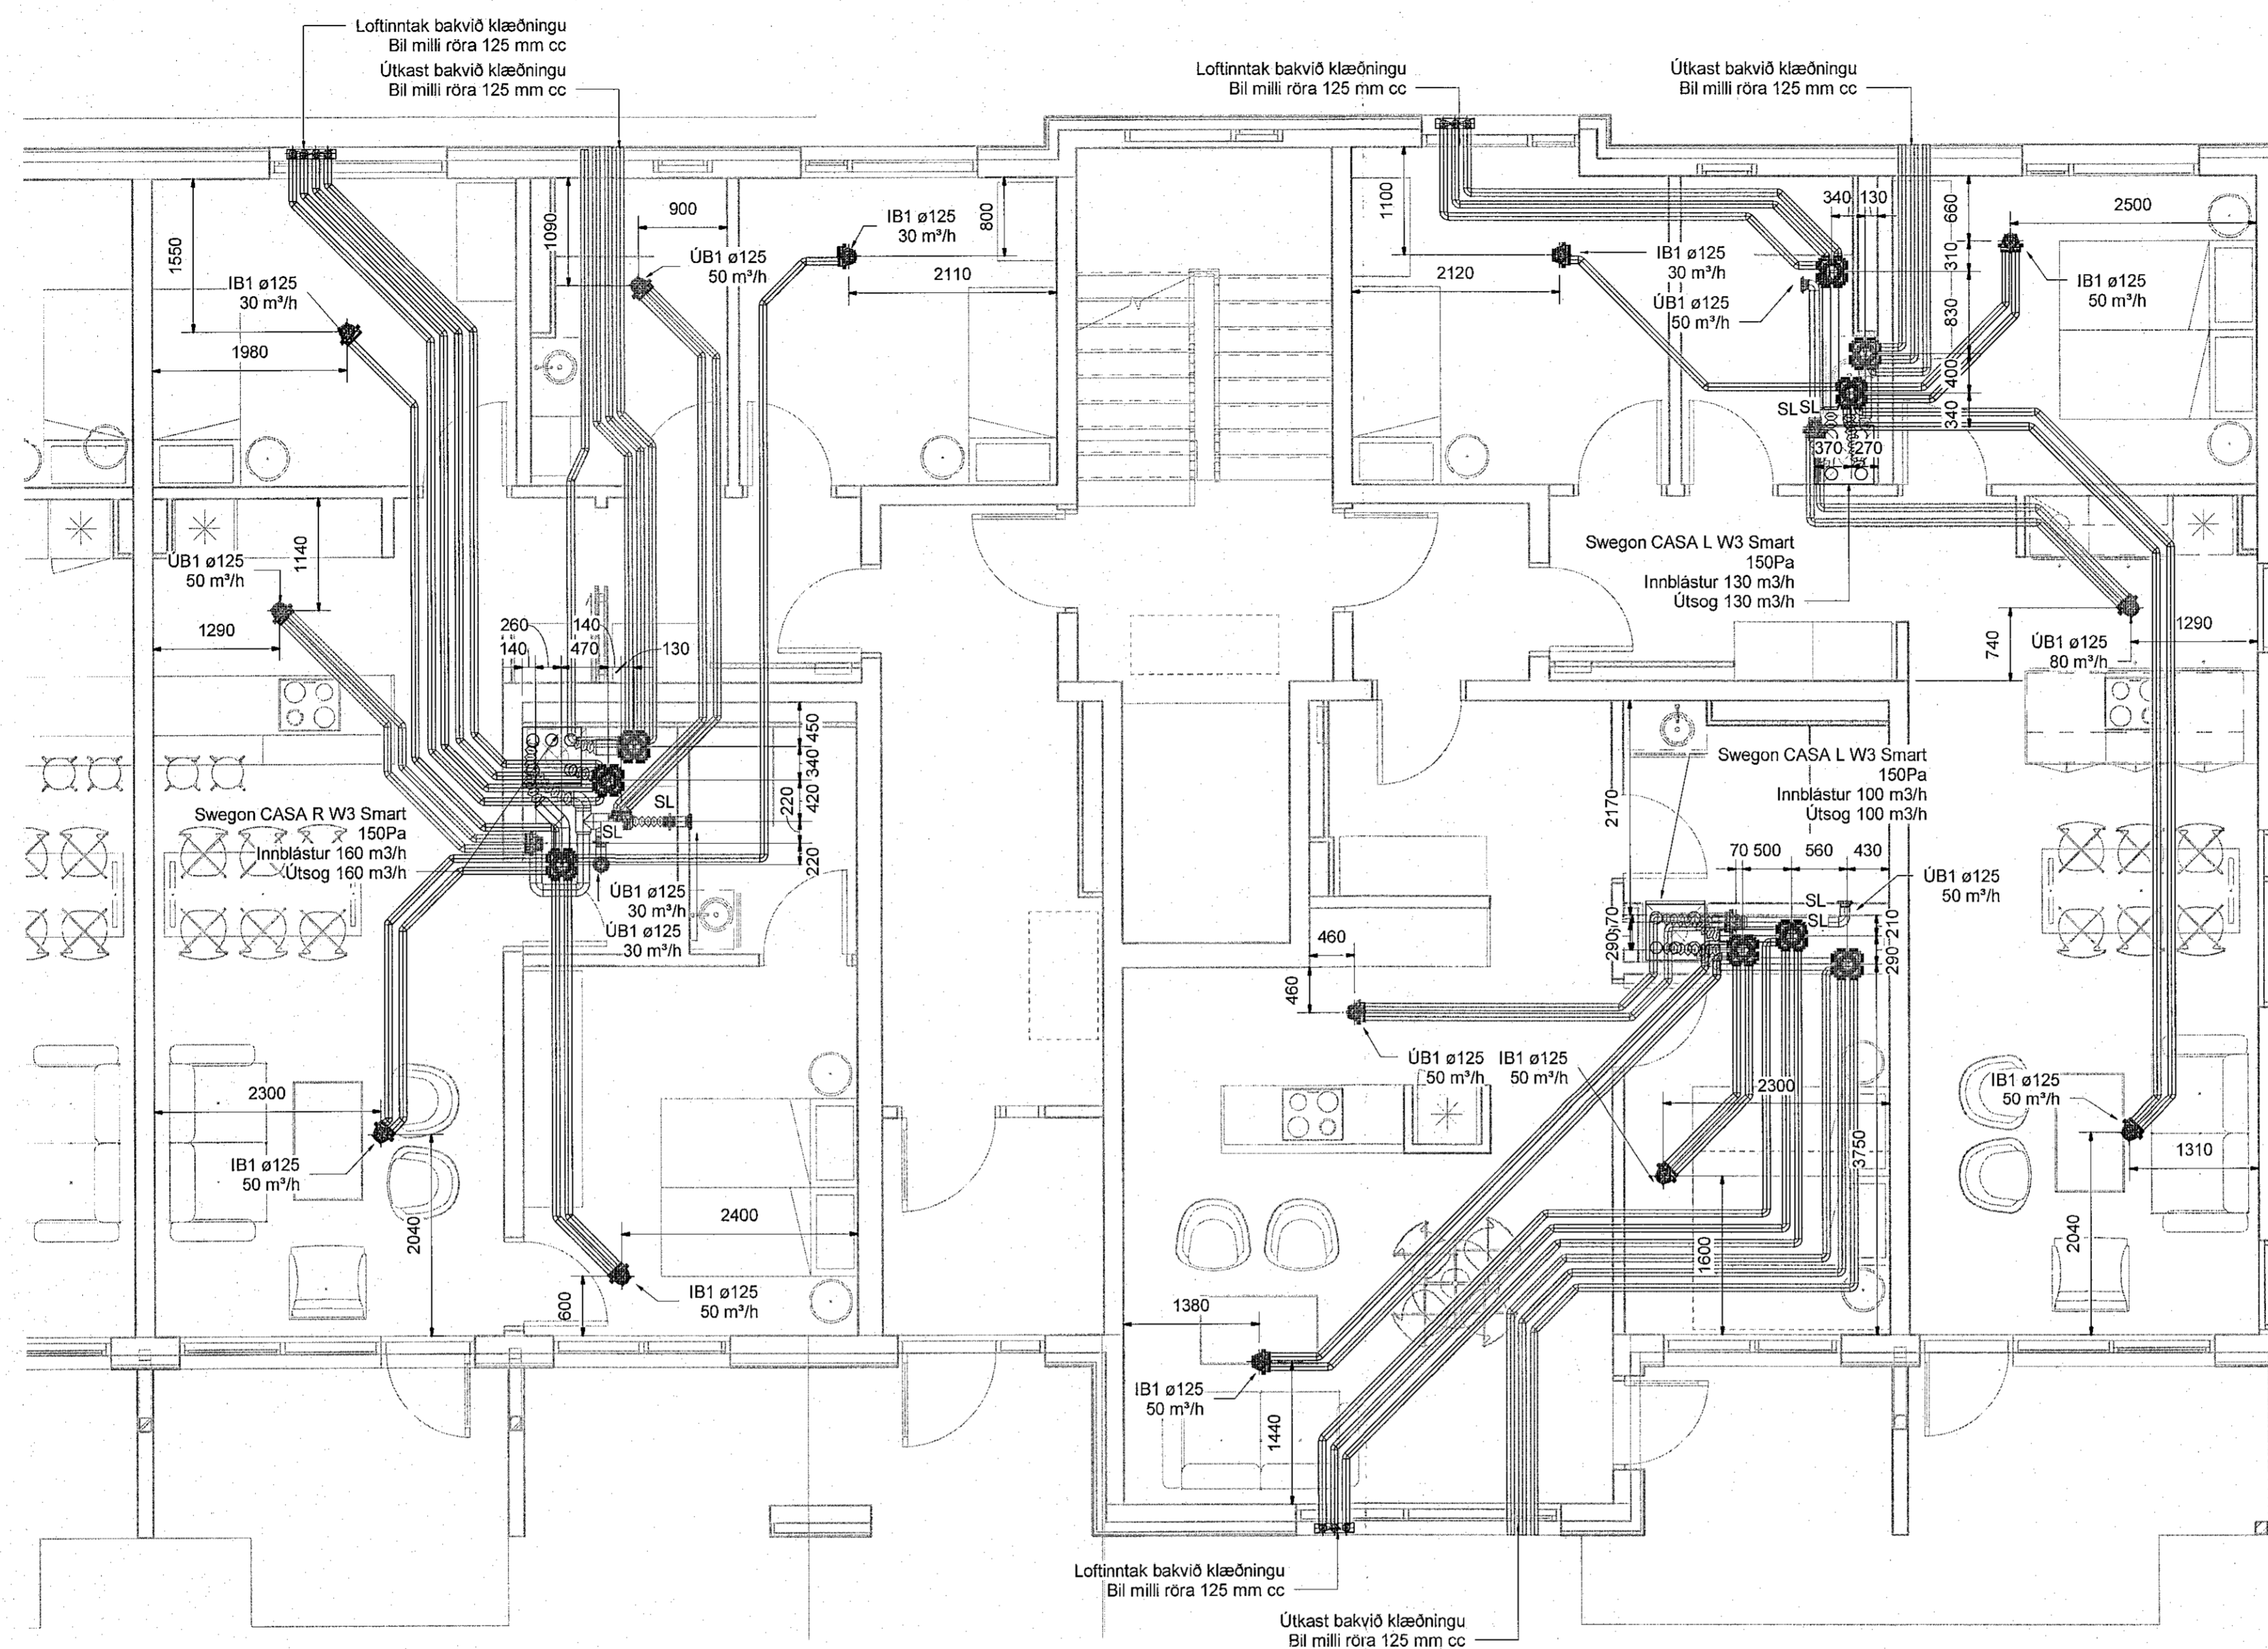

Loftræsing skýringar

- ==== Útsog og útkast
- ==== Innblástur og inntak

- Ú1 KSO, Útsogsventill
- Ú2 KSO, Útsogsventill með hjóðdempun
- IB1 Innblástursventill með hjóðdempun
- HG Hjóðgildra
- SL Stílloka
- SU Stokkur upp
- SN Stokkur niður
- SU/SN Stokkur upp/niður

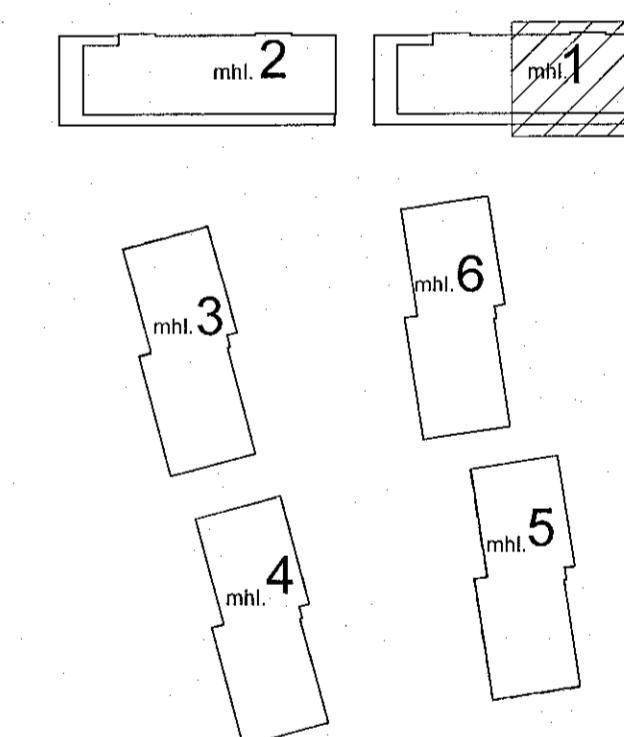

Áshamar 12-26
Fjölbýlishús
221 Hafnarfjörður

Lagnir og loftræsing
Loftræsing
1.hæð - Áshamar 12 - mhl. 01

TEKNIÐMÉR	BLAÐSTÆRÐ	HANNAÐ:
21-133	A1	AG
L_L_01_04	TEKNAÐ:	AG
DAGS.	MÆLIKVARÐI	YFRIFARAÐ:
21.12.2022	1:50	BK

Dagsetning aðskilpráttar: 14.08.2022
Höfundur: Almar Gunnarsson kt. 170386-3489
Höfundasíða: A

VERKTEIKNING GERD Á GRUNNI AÐALUPPDRÁTTA SEM SAMÞYKKTIR VORU ÞANN: 29 JUN 2022
Róbert A. Róbertsson kt. 090181-9423

