



Úg.	Dags.	Skýring	Br. af:	Yfirf.
A	21.12.2022		AG	BK

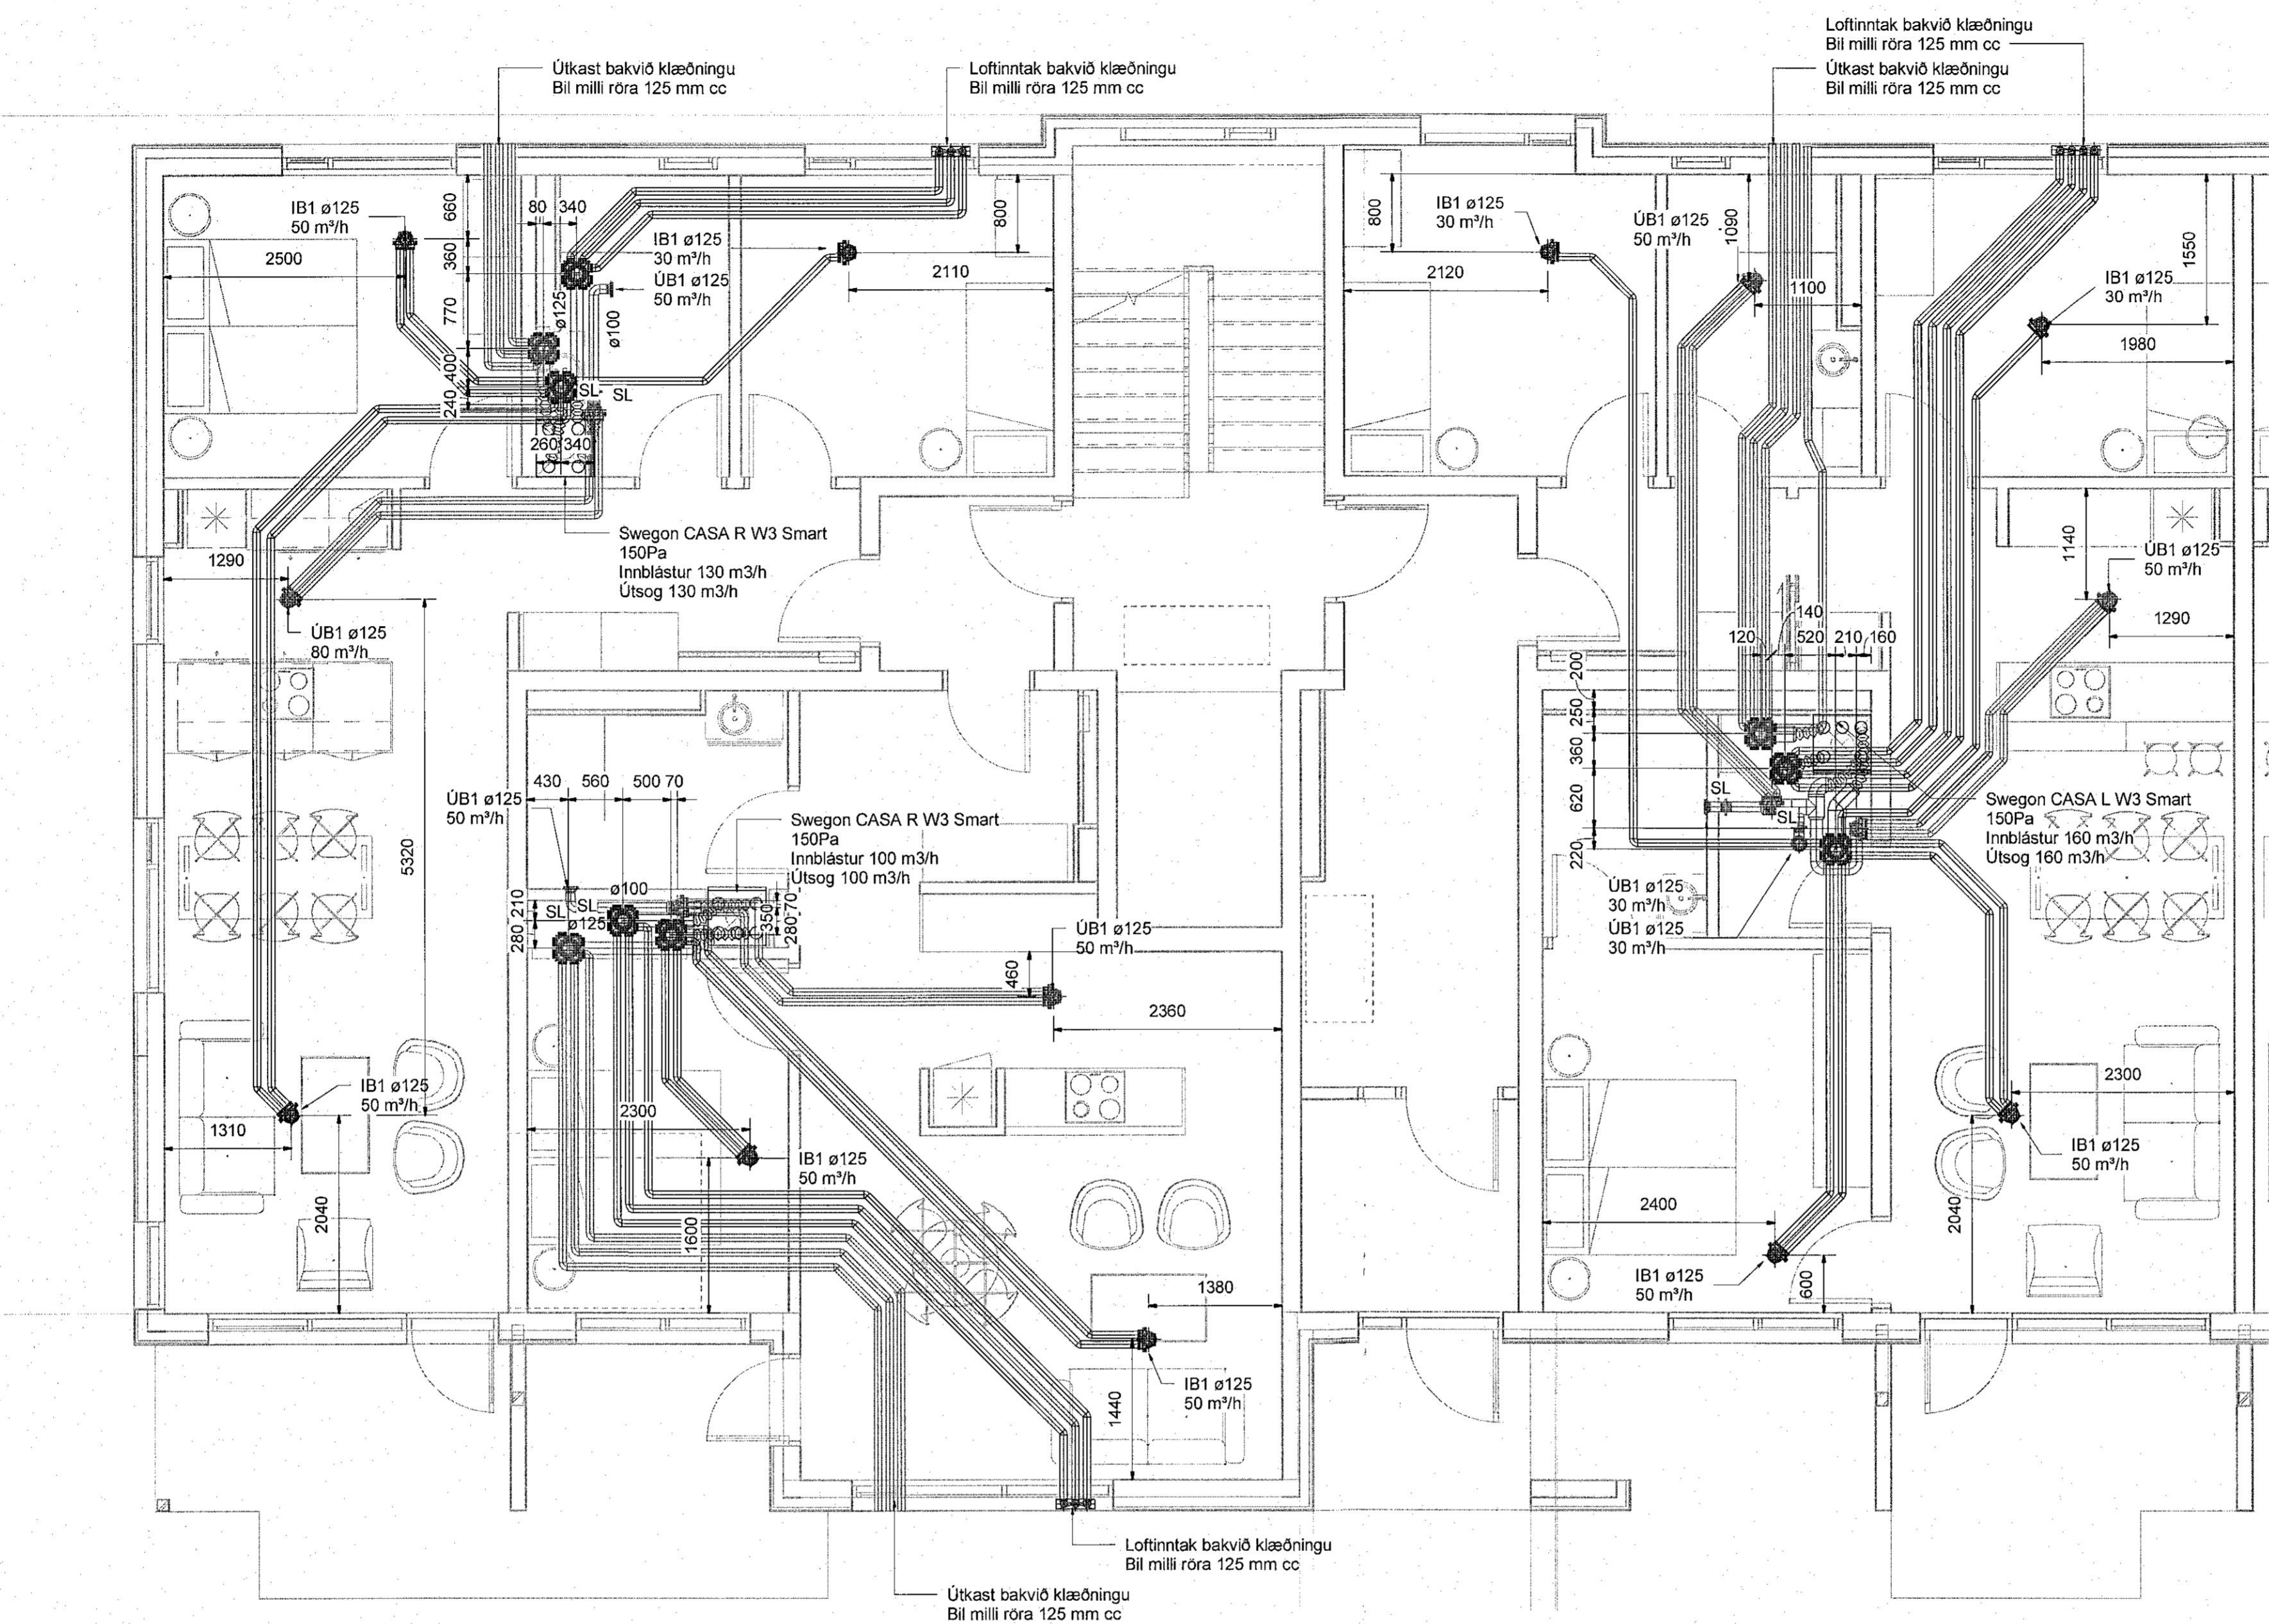

**Loftræsing skýringar**

Útsog og útkast  
Innblástur og inntak

- Ú1 KSO, Útsogsventill
- Ú2 KSO, Útsogsventill með hjóðdempun
- IB1 Innblástursventill með hjóðdempun
- HG Hjóðgildra
- SL Stílloka
- SU Stokkur upp
- SN Stokkur niður
- SU/SN Stokkur upp/niður

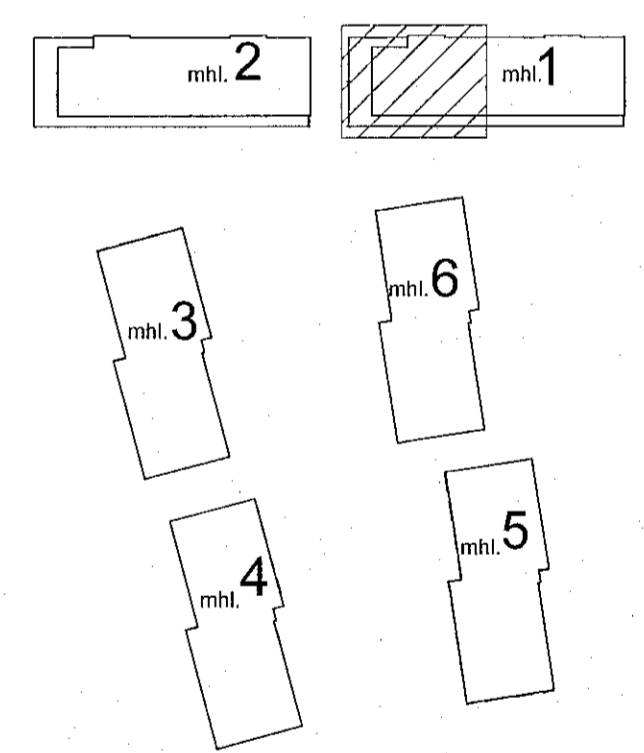


Áshamar 12-26  
Fjölbýlishús  
221 Hafnarfjörður

Lagnir og loftræsing  
Loftræsing  
1.hæð - Áshamar 14 - mhl. 01

TEKNIÐMÉR	BLASTÆRD	HANNAÐ	AG
21-133	A1	TEKNAÐ	AG
L_L_01_03		YFRIFARID	BK
DAGS	MÆLIKVARÐI	ÚTGÁFA	
21.12.2022	1 : 50	A	

VERKTEIKNING GERÐ Á  
GRUNNI AÐALUPPRÁTTA  
SEM SAMÞYKKTIR VORU ÞANN:  
29 JUN 2022  
Róbert A. Róbertsson kt. 860184-5429

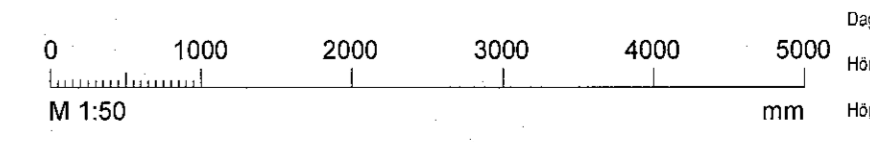

Dagsetning aðlaggippráttur: 14.06.2022  
Höfundur: Almar Gunnarsson kt. 170388-3489  
Höfundasýrit