




Útg.	Dags.	Skýring	Br. af:	Yfirf.
A	21.12.2022		AG	BK

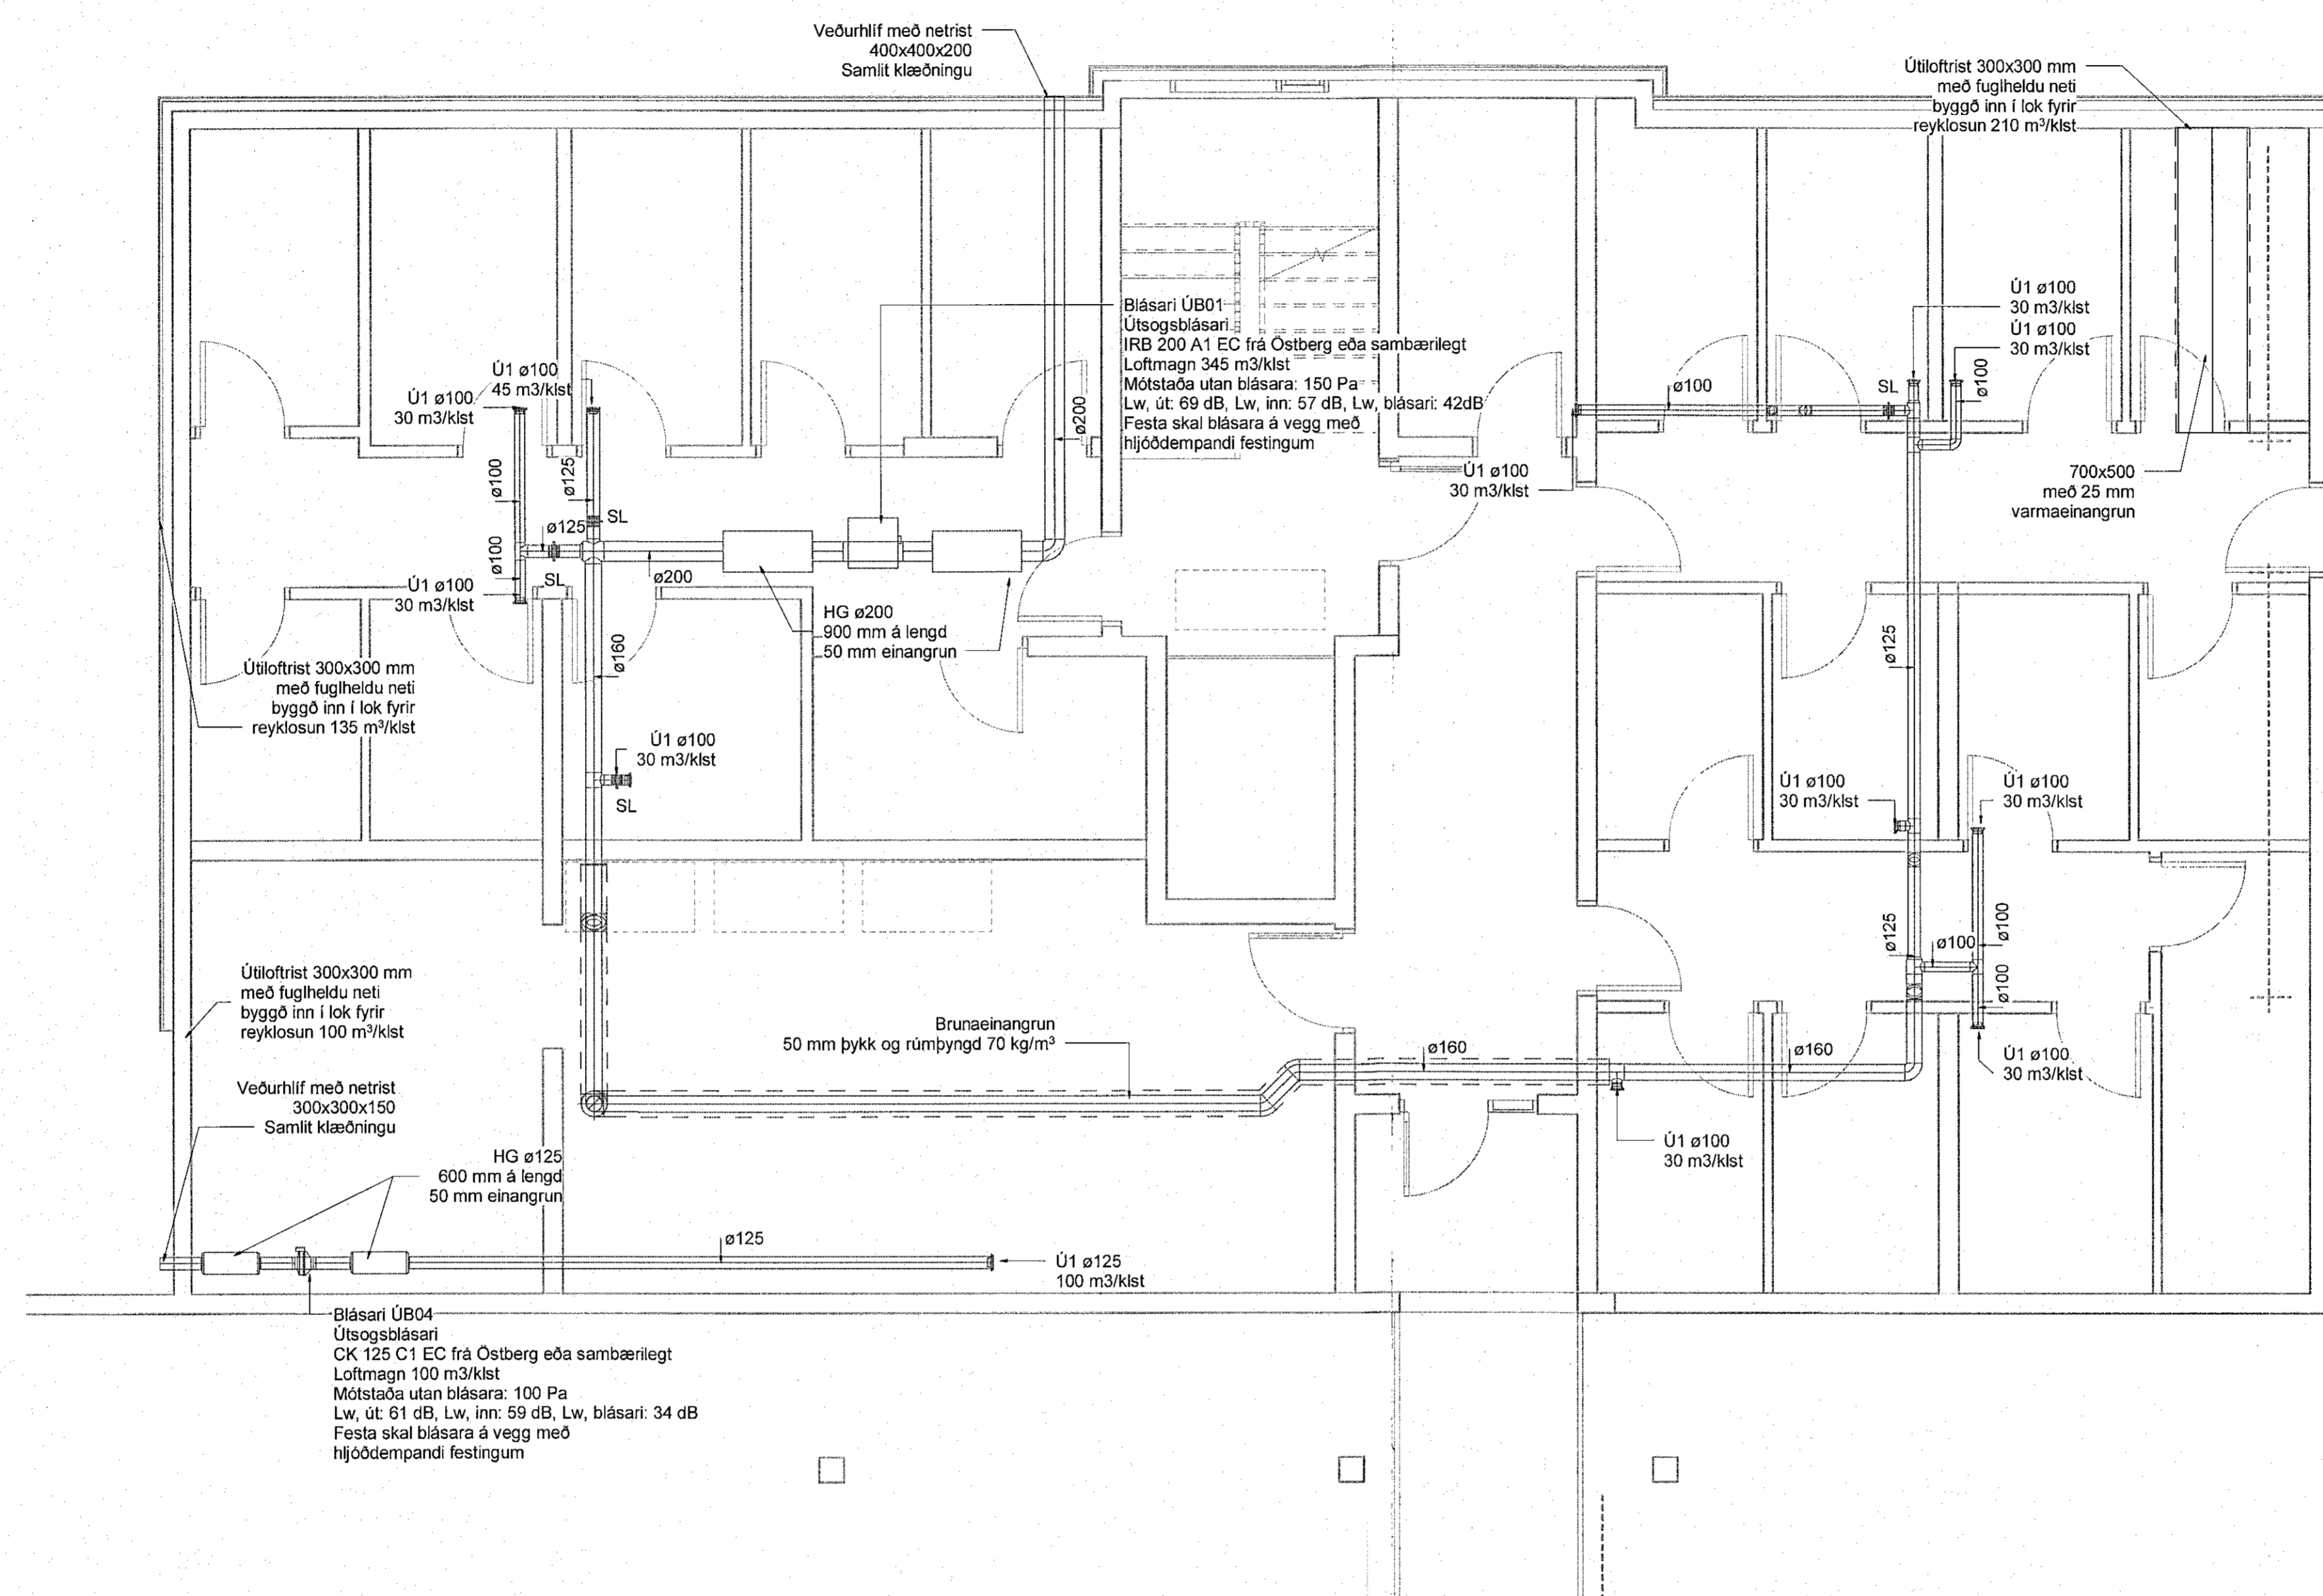

Loftræsing skýringar

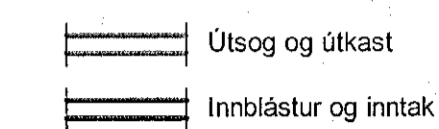

- Ú1 KSO, Útsogsventill
- Ú2 KSO, Útsogsventill með hjóðdempun
- IB1 Innblástursventill með hjóðdempun
- HG Hjóðgildra
- SL Stúlliloka
- SU Stokkur upp
- SN Stokkur niður
- SU/SN Stokkur upp/niður

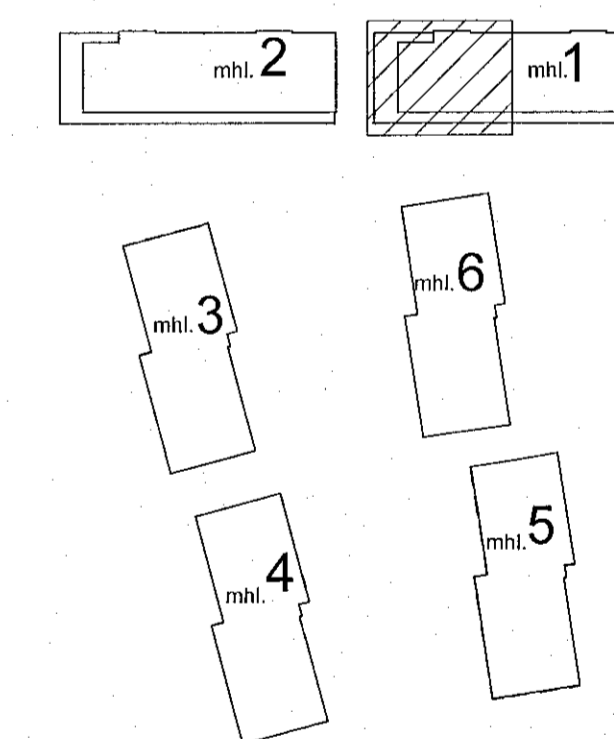


Áshamar 12-26
Fjölbýlishús
221 Hafnarfjörður

Lagnir og loftræsing
Loftræsing
Kjallari - Áshamar 14 - mhl. 01

TEKNIÐMÉR	BLASTÆRÐ	HANNAD:	AG
21-133	A1	TEKNIÐ:	AG
L_L_00_03		YFRIFARÐ:	BK
DAGS.	MÆLIKVARÐI	ÚTGÁFA	
21.12.2022	1 : 50	A	

VERKTEIKNING GERÐ Á
GRUNNI ADALUPPDRATTA
SEM SAMPYKKTIR VORU ÞANNI:
29 JUN 2022
Róbert A. Róbertsson • N. 060161-5429

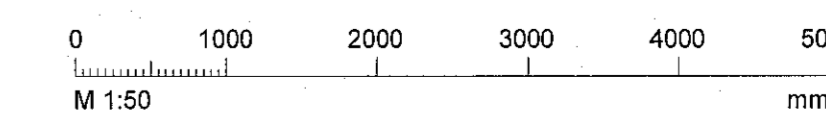

Dagsetning aðlaggipróta: 14.06.2022
Höfundur: Almar Gunnarsson kl. 170388-3489
Höfundursspór: