


Útg.	Dags.	Skýring	Br. af:	Yfirf.
A	21.12.2022		AG	BK

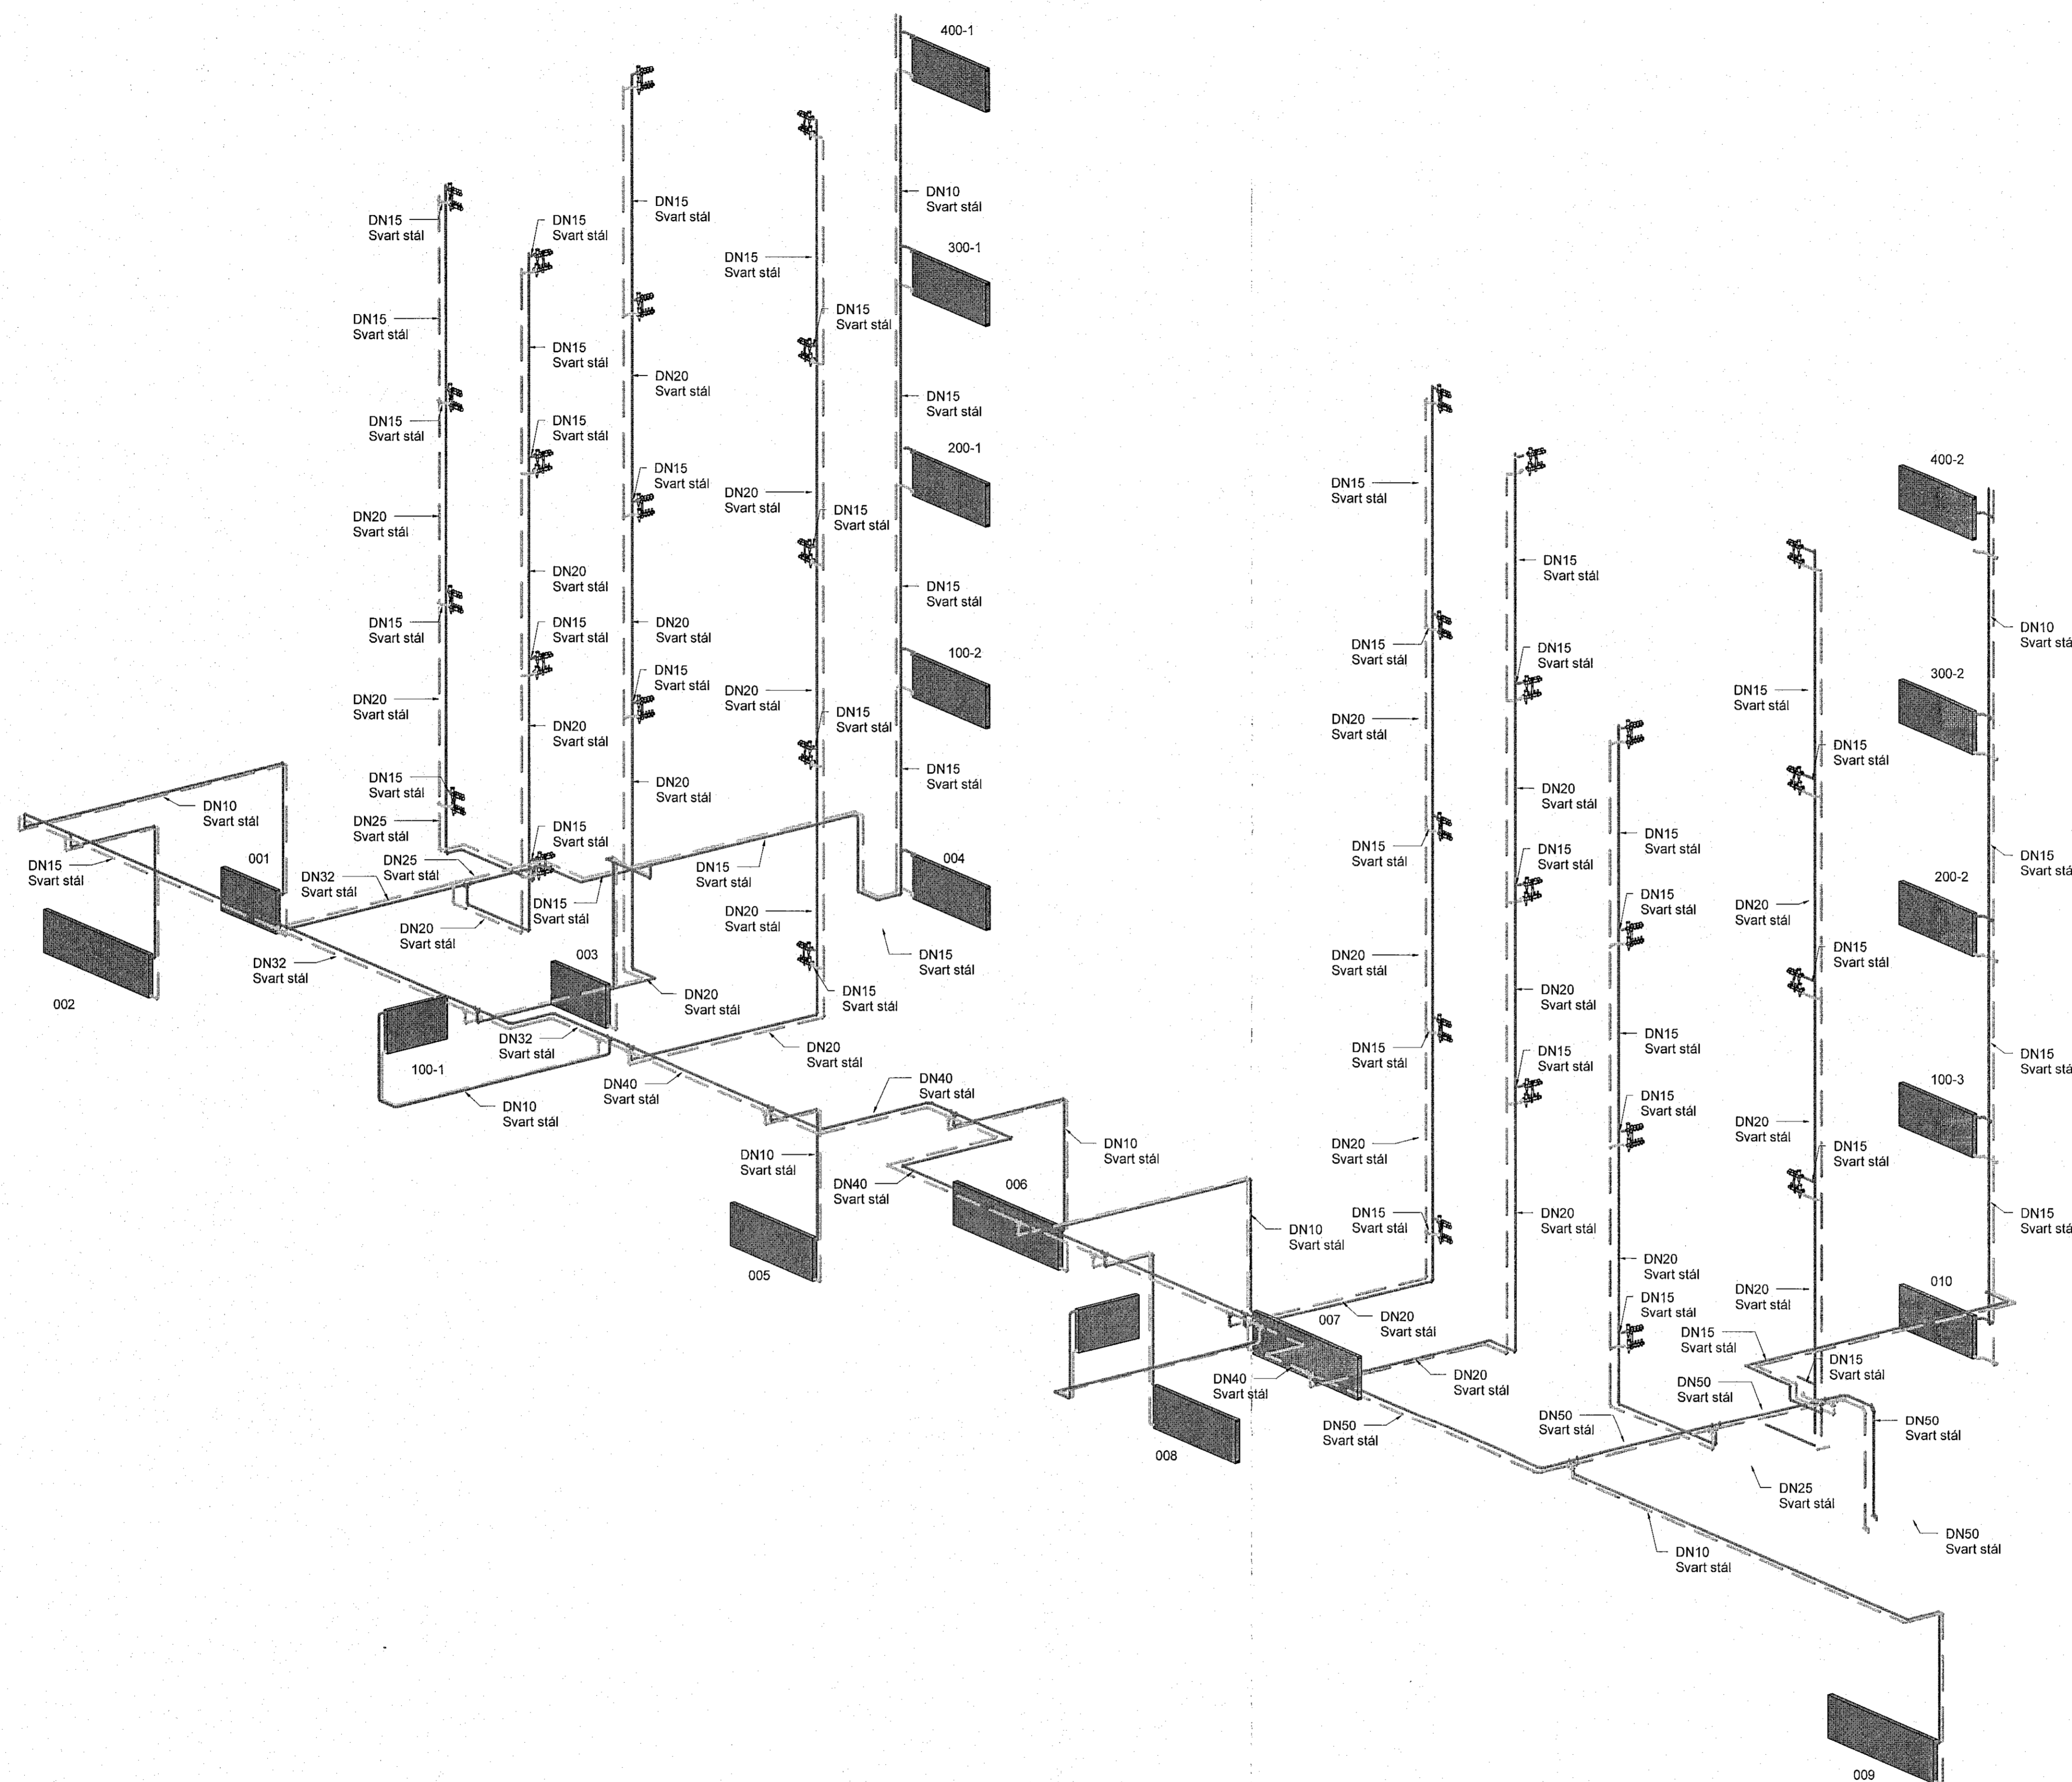


Hitakerfi skýringar

- Hitakerfi framrás
- Hitakerfi bakrás
- Hitakerfi framrás
- Hitakerfi bakrás

Ömerktur hringur táknar að lögn færist upp eða niður innan hæðar.
Hringur merktur PU, PN eða PU/PN táknar að lögn færist upp eða niður á milli hæða.

Allar lagningar eru 16x2,3 Pex lagningar, rör í rör nema annað sé tekið fram á teikningum

FP - Festing v. hitabenslu sem takmarkar færslu lagningar í ástefnu

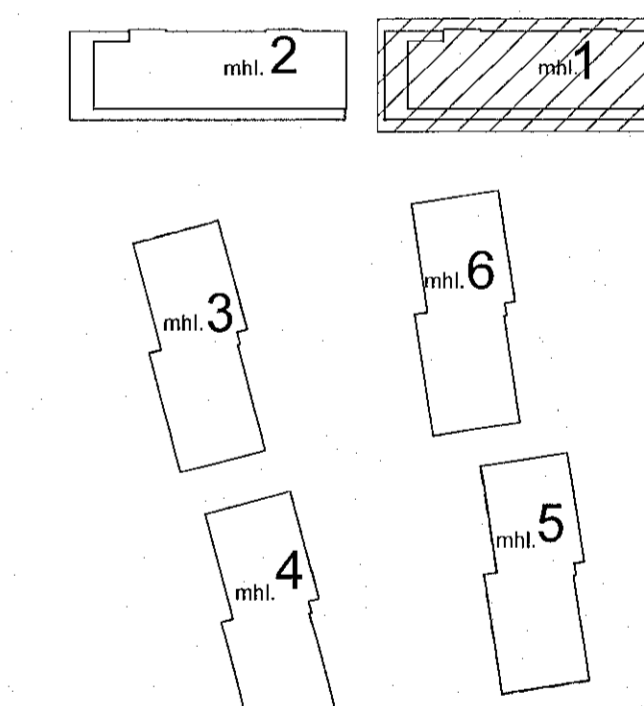


Áshamar 12-26
Fjölbýlishús
221 Hafnarfjörður

Lagnir og loftræsing
Hitakerfi
Rúmmynd - Áshamar 12-14 - mhl. 01

VERKTEIKNING GERD Á
GRUNNI AÐALUPPDRATTA
SEM SAMBYKKTIR VORU ÞANNI:
29 JUN 2022
Róbert A. Róbertsson • KÍ 080 151-5429

TEKNIÐMÉR	BLAÐSTYRÐ	HANNAÐ:	AG
21-133	A1	TEKNAÐ:	AG
L_H_xx_02		YFIRFÁRÐ:	BK
DAGS.	MÆLIKVARÐI	ÚTGÁFA	
21.12.2022	1:50	A	

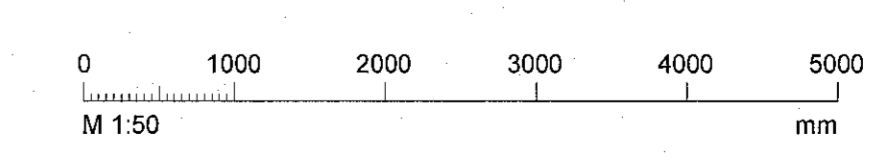

Dagsetning áskilpáttar: 14.06.2022
Hönnuður: Almar Gunnarsson kl. 170388-3489 AC
Hönnunarskoti