


Útg.	Dags.	Skýring	Br. af:	Yfirf.
A	09.11.2022		AG	BK

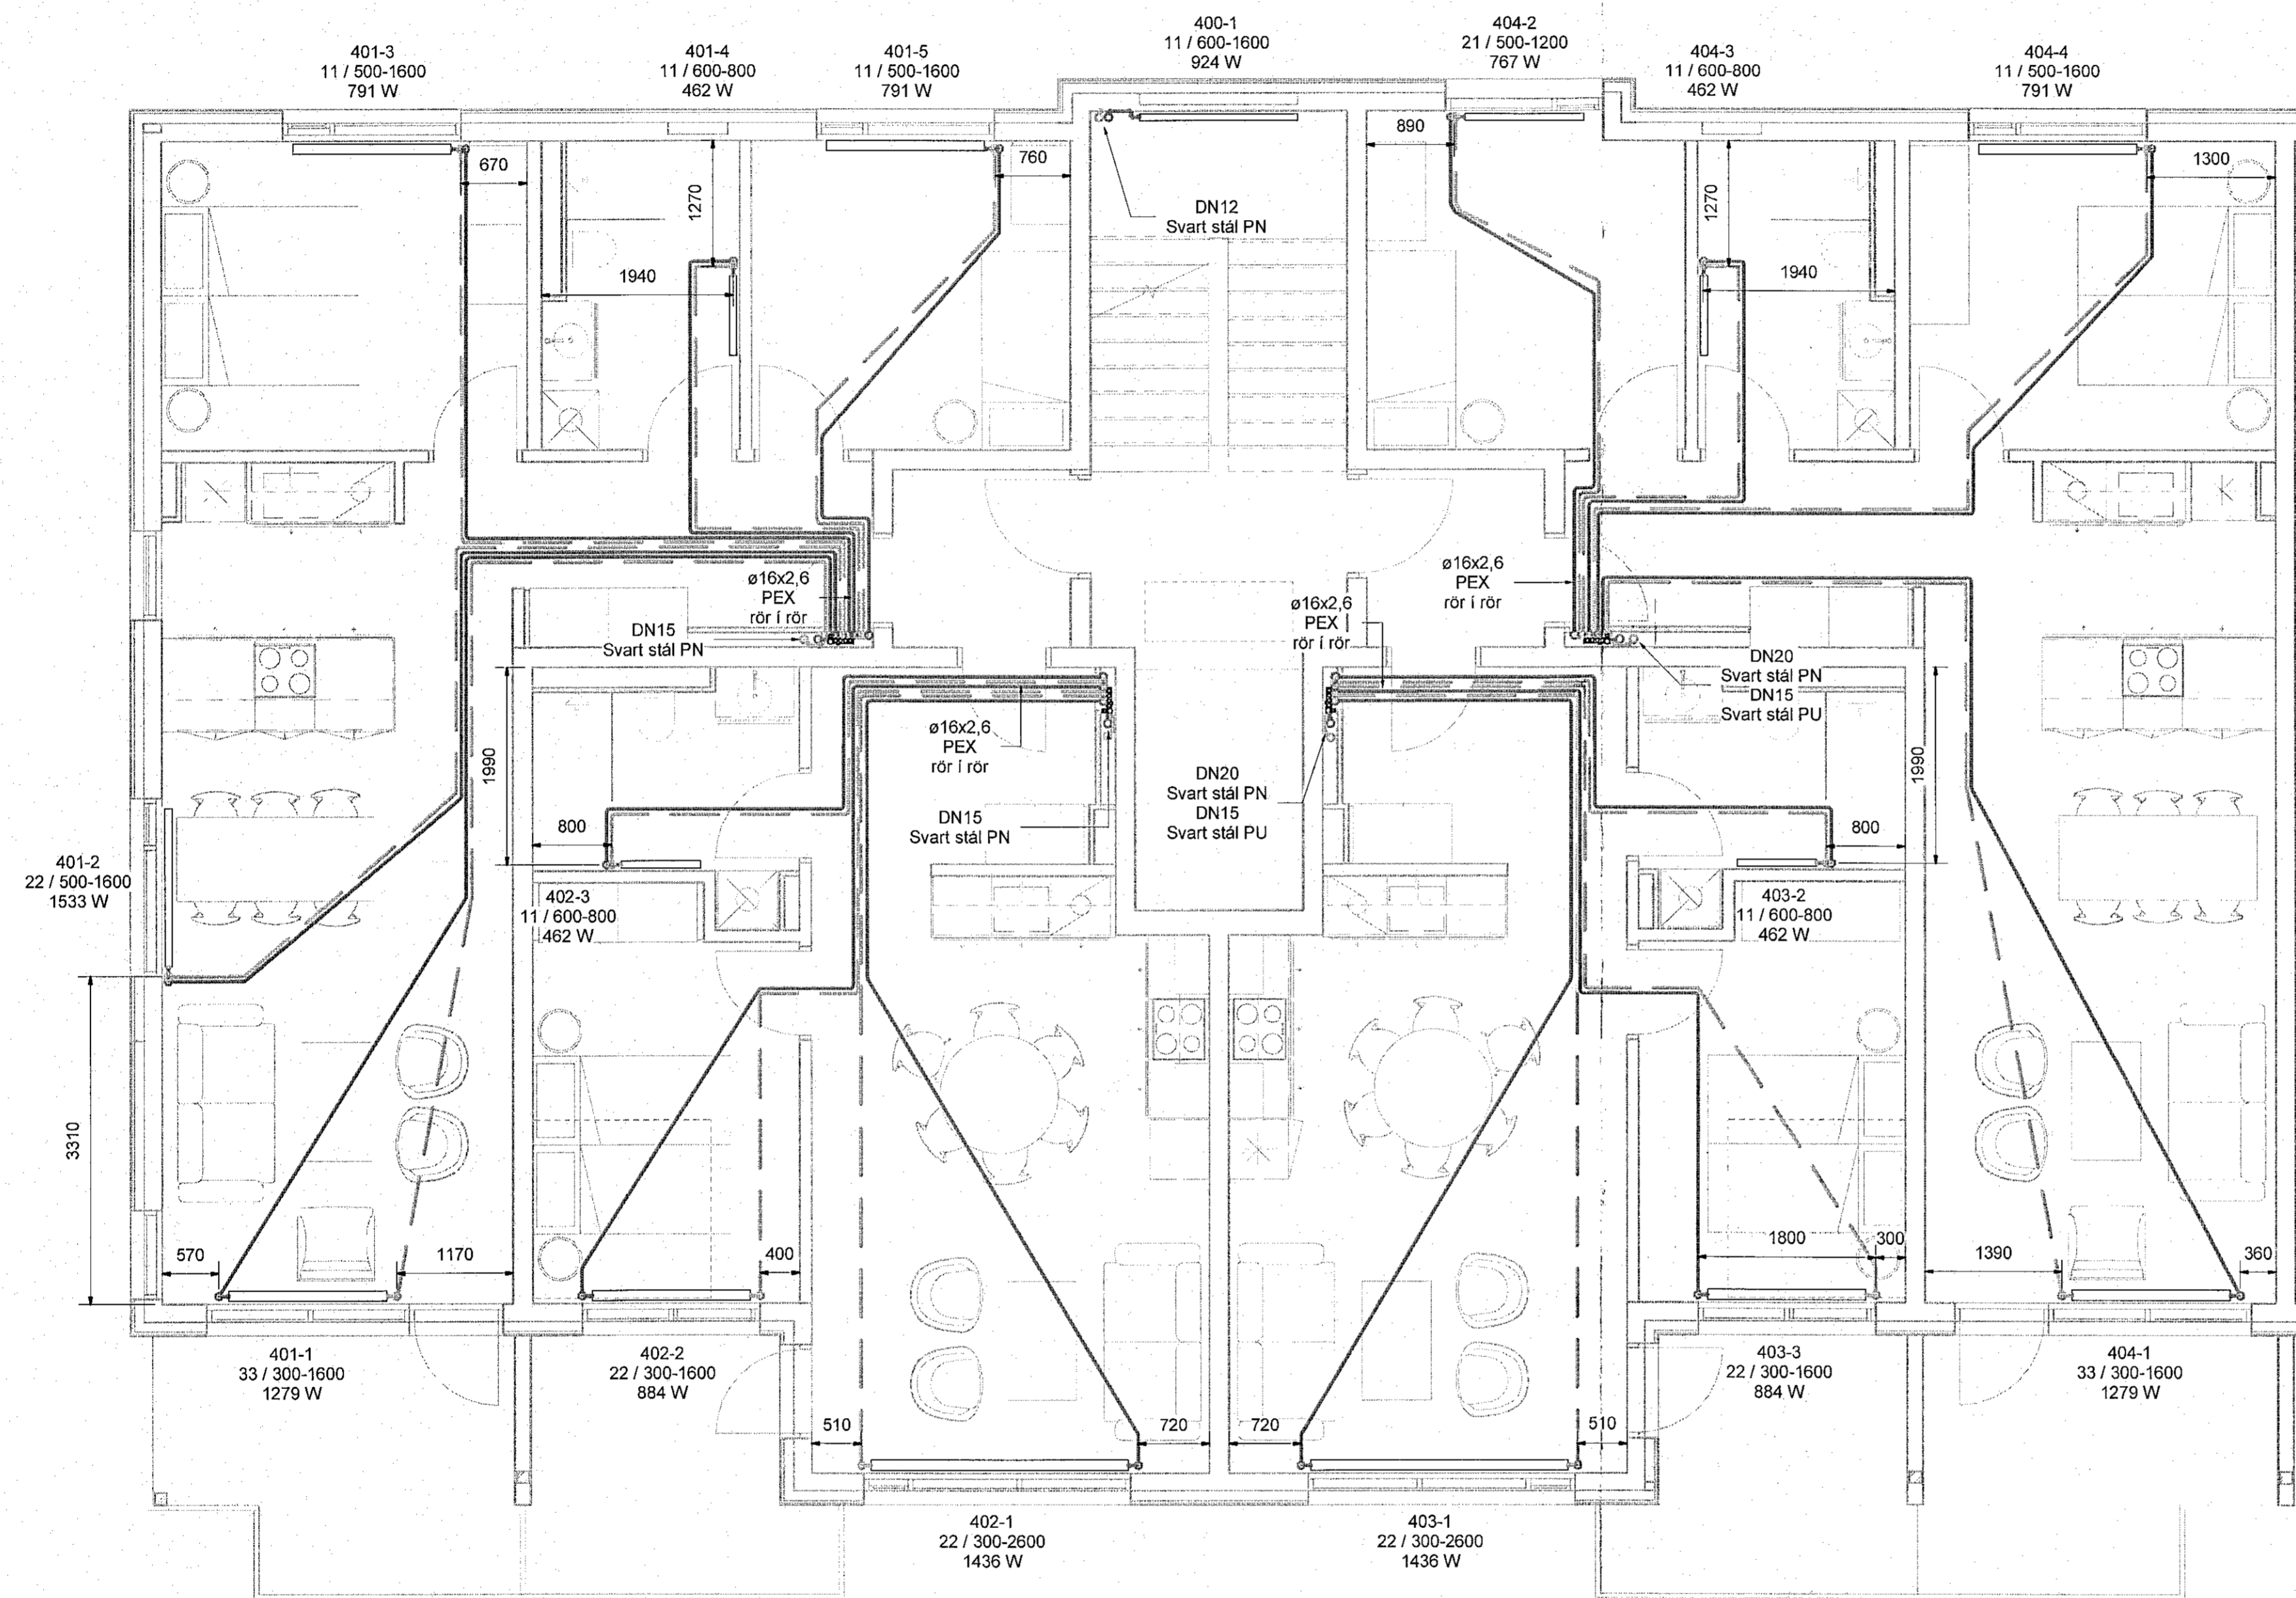


Hitakerfi skýringar

- Hitakerfi framrás
- - - Hitakerfi bakrás
- Hitakerfi framrás
- - - Hitakerfi bakrás

Ómerktur hringur táknar að lagn færist upp eða niður innan hæðar.
Hringur merktur PU, PN eða PU/PN táknar að lagn færist upp eða niður á milli hæða.

Allar lagnir eru ø16x2,3 Pex lagnir, rör í rör nema annað sé tekið fram á teikningum

FP - Festing v. hitabenslu sem takmarkar færslu lagnar í ásstefnu

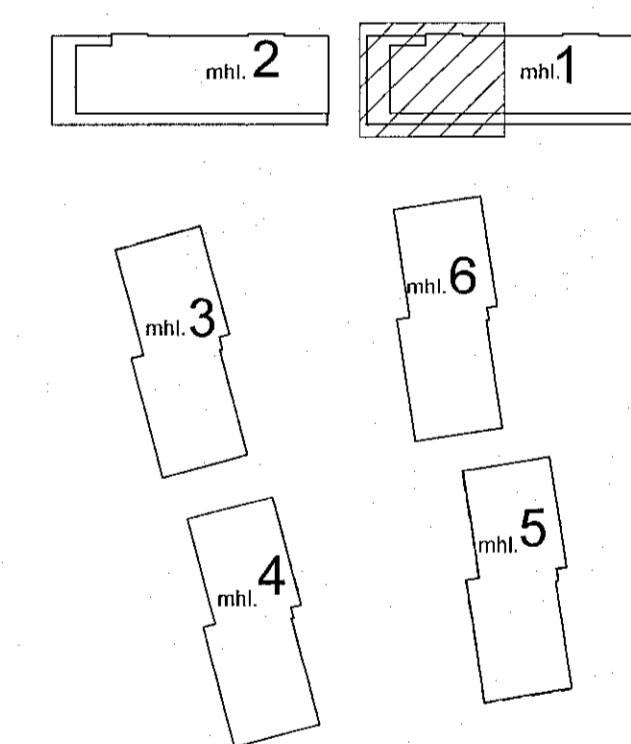


Áshamar 12-26
Fjölbýlishús
221 Hafnarfjörður

Lagnir og loftræsing
Hitakerfi
4.hæð - Áshamar 14 - mhl. 01

VERKTEIKNING GERD Á
GRUNNI ADALUPPDRATTA
SEM SAMBYKKTIR VORU ÞANN:
29 JUN 2022
Róbert A. Róbertsson • V. 060181-5429

TEKNIÐMÉR:	BLADSTÆRD:	HANNAÐ:	AG
21-133	A1	TEKNAÐ:	AG
L_H_04_03		YFRIFARND:	BK
DAGS:	MÆLKVARÐI:	ÚTGÁFA:	
09.11.2022	1 : 50	A	

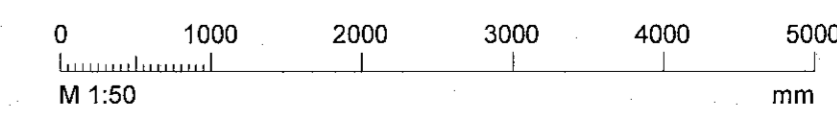

Dagsetning aðaluppdráttar: 14.06.2022
Höfundur: Almar Gunnarsson KL170388-3489 AC
Höfnunarskýring: