


Samþykkt þann

11. jan. 2023

Byggingarfulltrúnaður í Hafnarfirði  
Róbert A. Róbertsson

Útg.	Dags.	Skýring	Br.af:	Yfirf.
A	09.11.2022		AG	BK

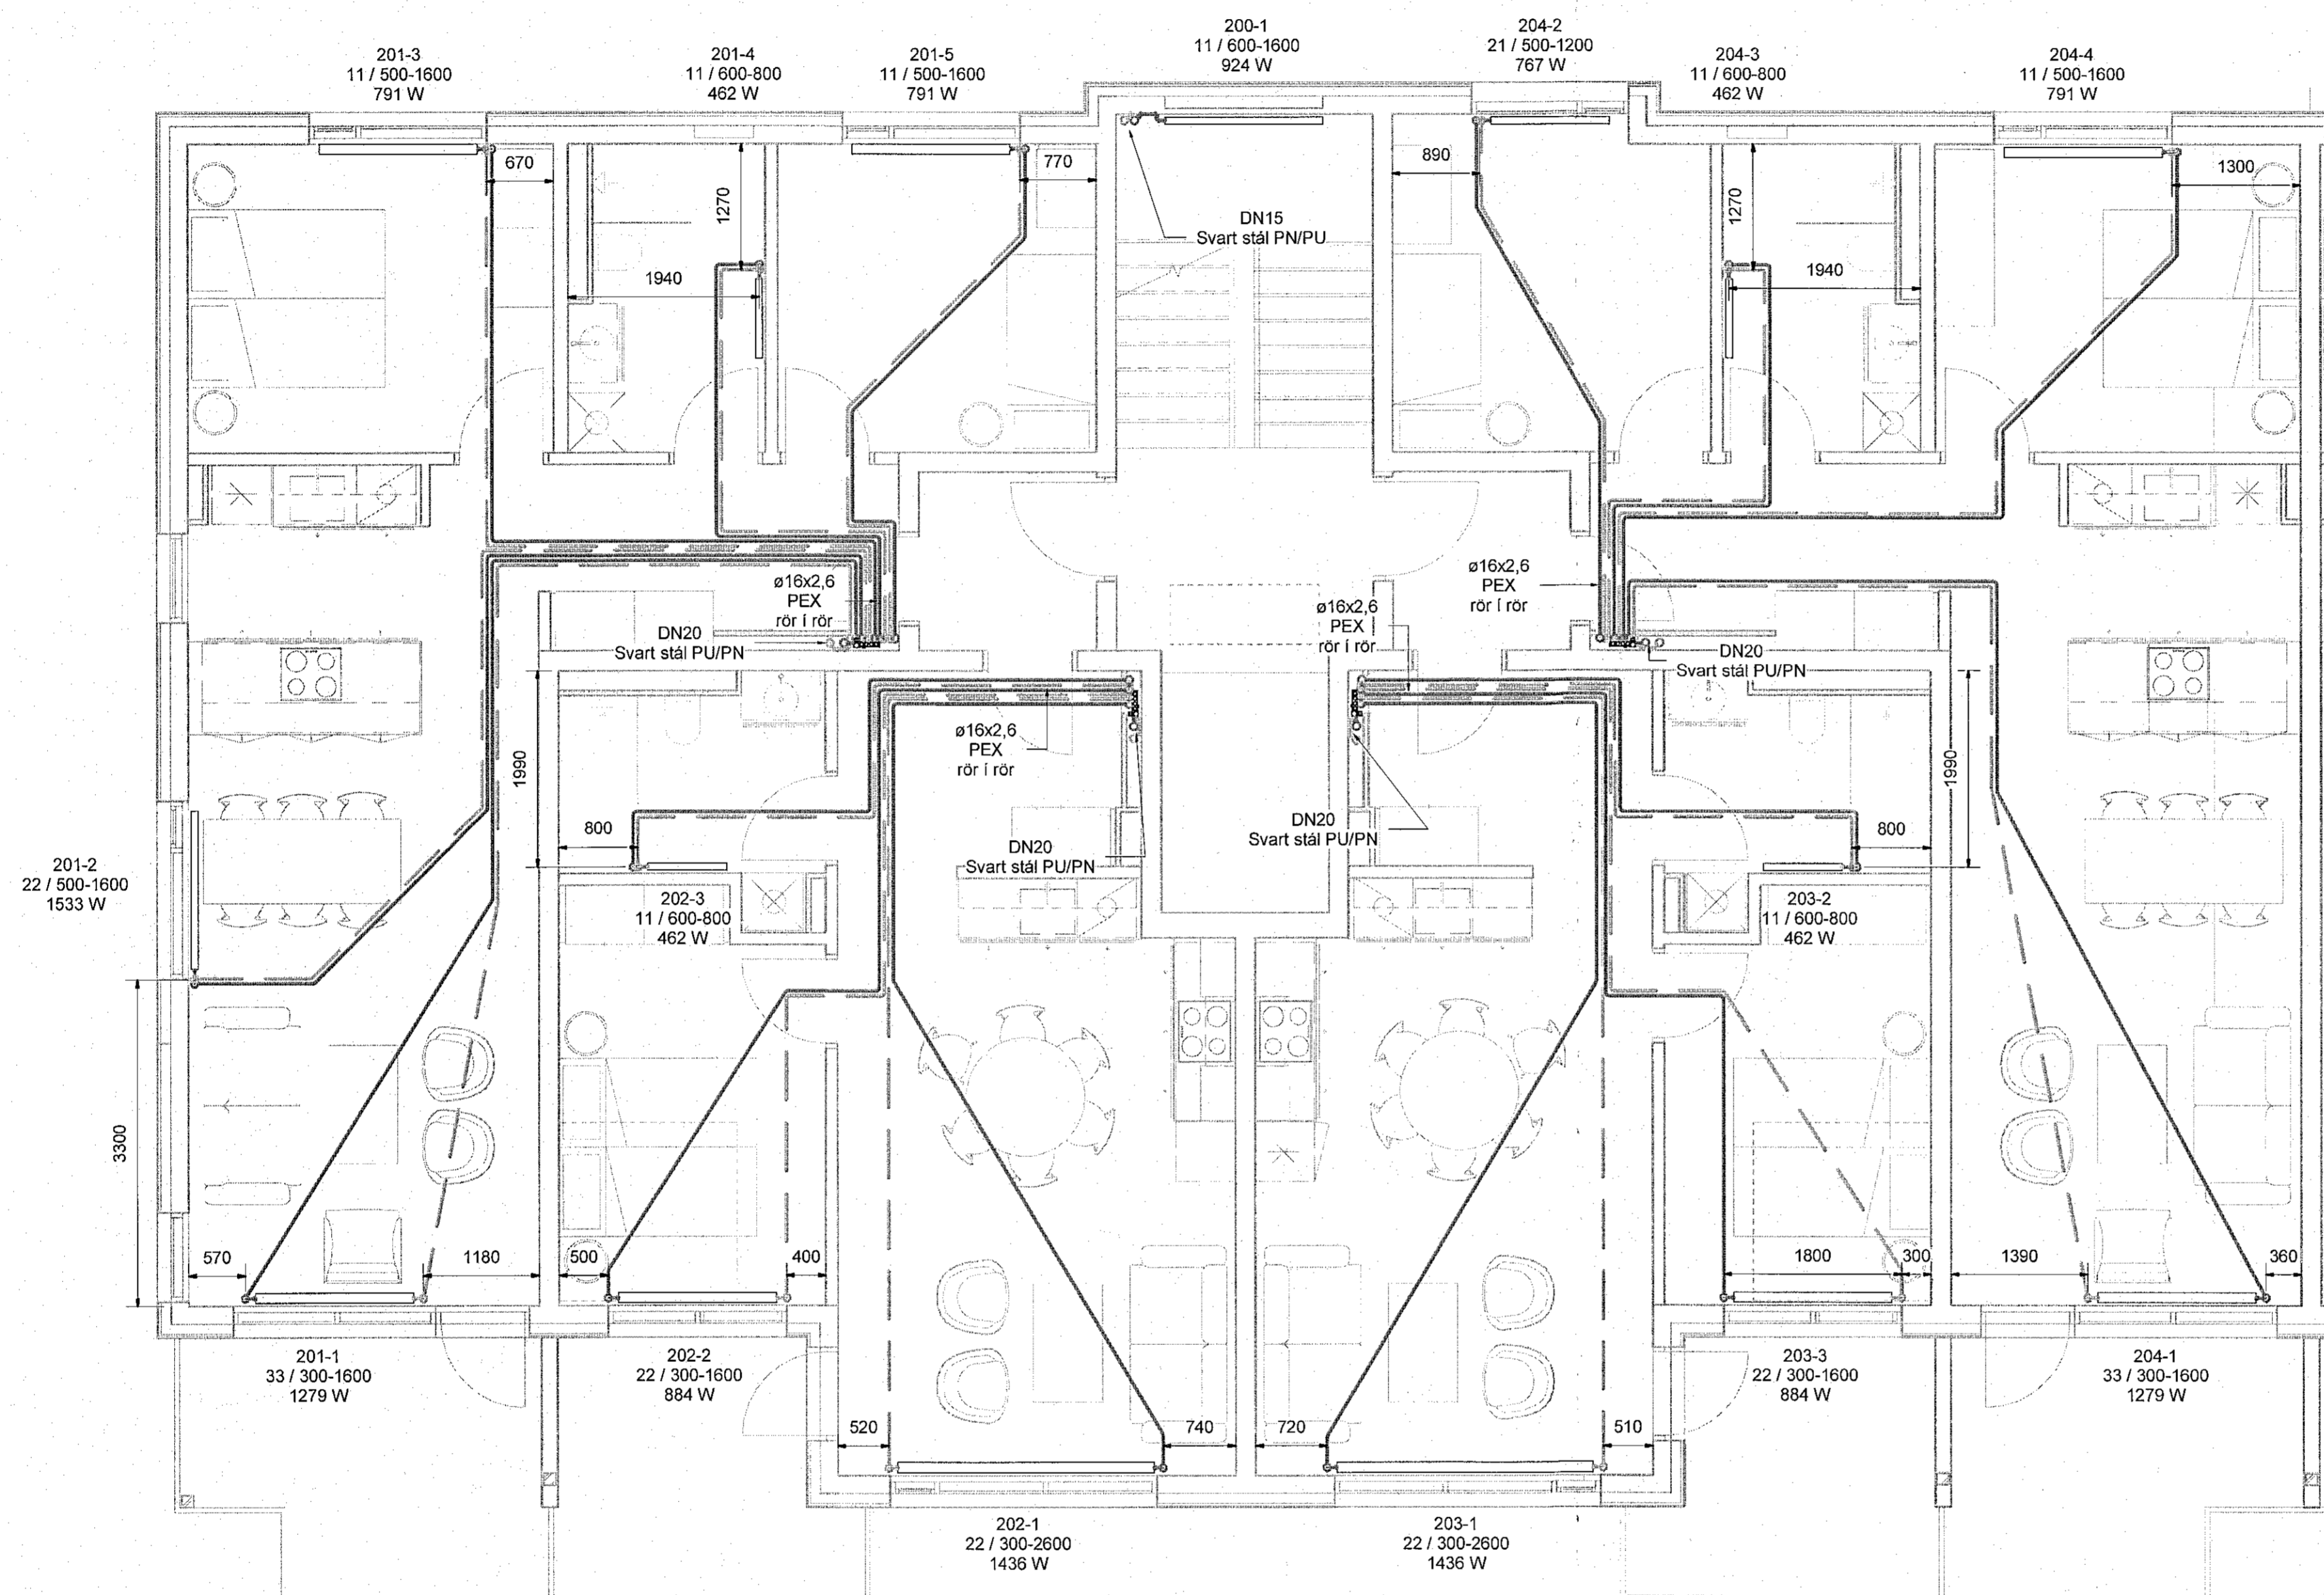


Hitakerfi skýringar

- Hitakerfi framrás
- - - Hitakerfi bakrás
- Hitakerfi framrás
- - - Hitakerfi bakrás

Ómerktur hringur táknar að lögn færist upp eða niður innan hæðar.  
Hringur merktur PU, PN eða PU/PN táknar að lögn færist upp eða niður á milli hæða.

Allar lagdir eru ø16x2,3 Pex lagdir, rör í rör nema annað sé tekið fram á teikningum

FP - Festing v. hitabenslu sem takmarkar færslu lagdir í ásstefnu

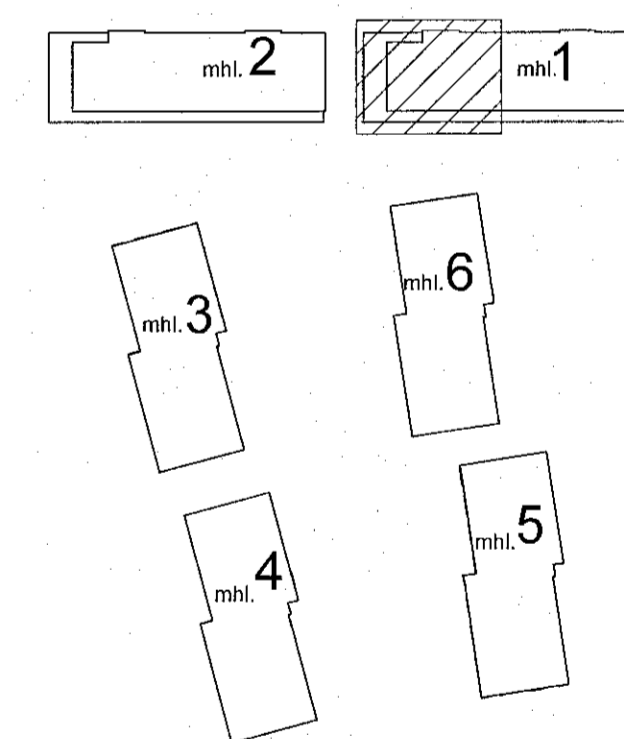


Áshamar 12-26  
Fjölbýlishús  
221 Hafnarfjörður

Lagnir og loftræsing  
Hitakerfi  
2.hæð - Áshamar 14 - mhl. 01

TEKNIÐMÉR	BLAÐSTÆRD	HANNAÐ:	AG
21-133	A1	TEKNAÐ:	AG
L_H_02_03		YFIRFARÐ:	BK

DAGS.	MELKVARÐI	ÚTGÁFA
09.11.2022	1 : 50	A

VERKTEIKNING GERÐ Á  
GRUNNI AÐALUPPDRATTA  
SEM SAMÞYKKTIR VORU ÞANN:  
29 JUN 2022  
Ásga Ásgarsdóttir • S. 051161-5429

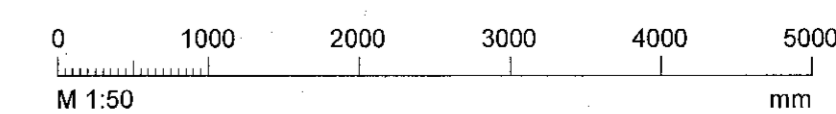

Dagsetning aðaluppdráttar: 14.06.2022  
Höfundur: Almar Gunnarsson kt.170388-3489  
Höfundarstjóri: