


Útg.	Dags.	Skýring	Brafi / Yfir.
A	09.11.2022		AG / BK

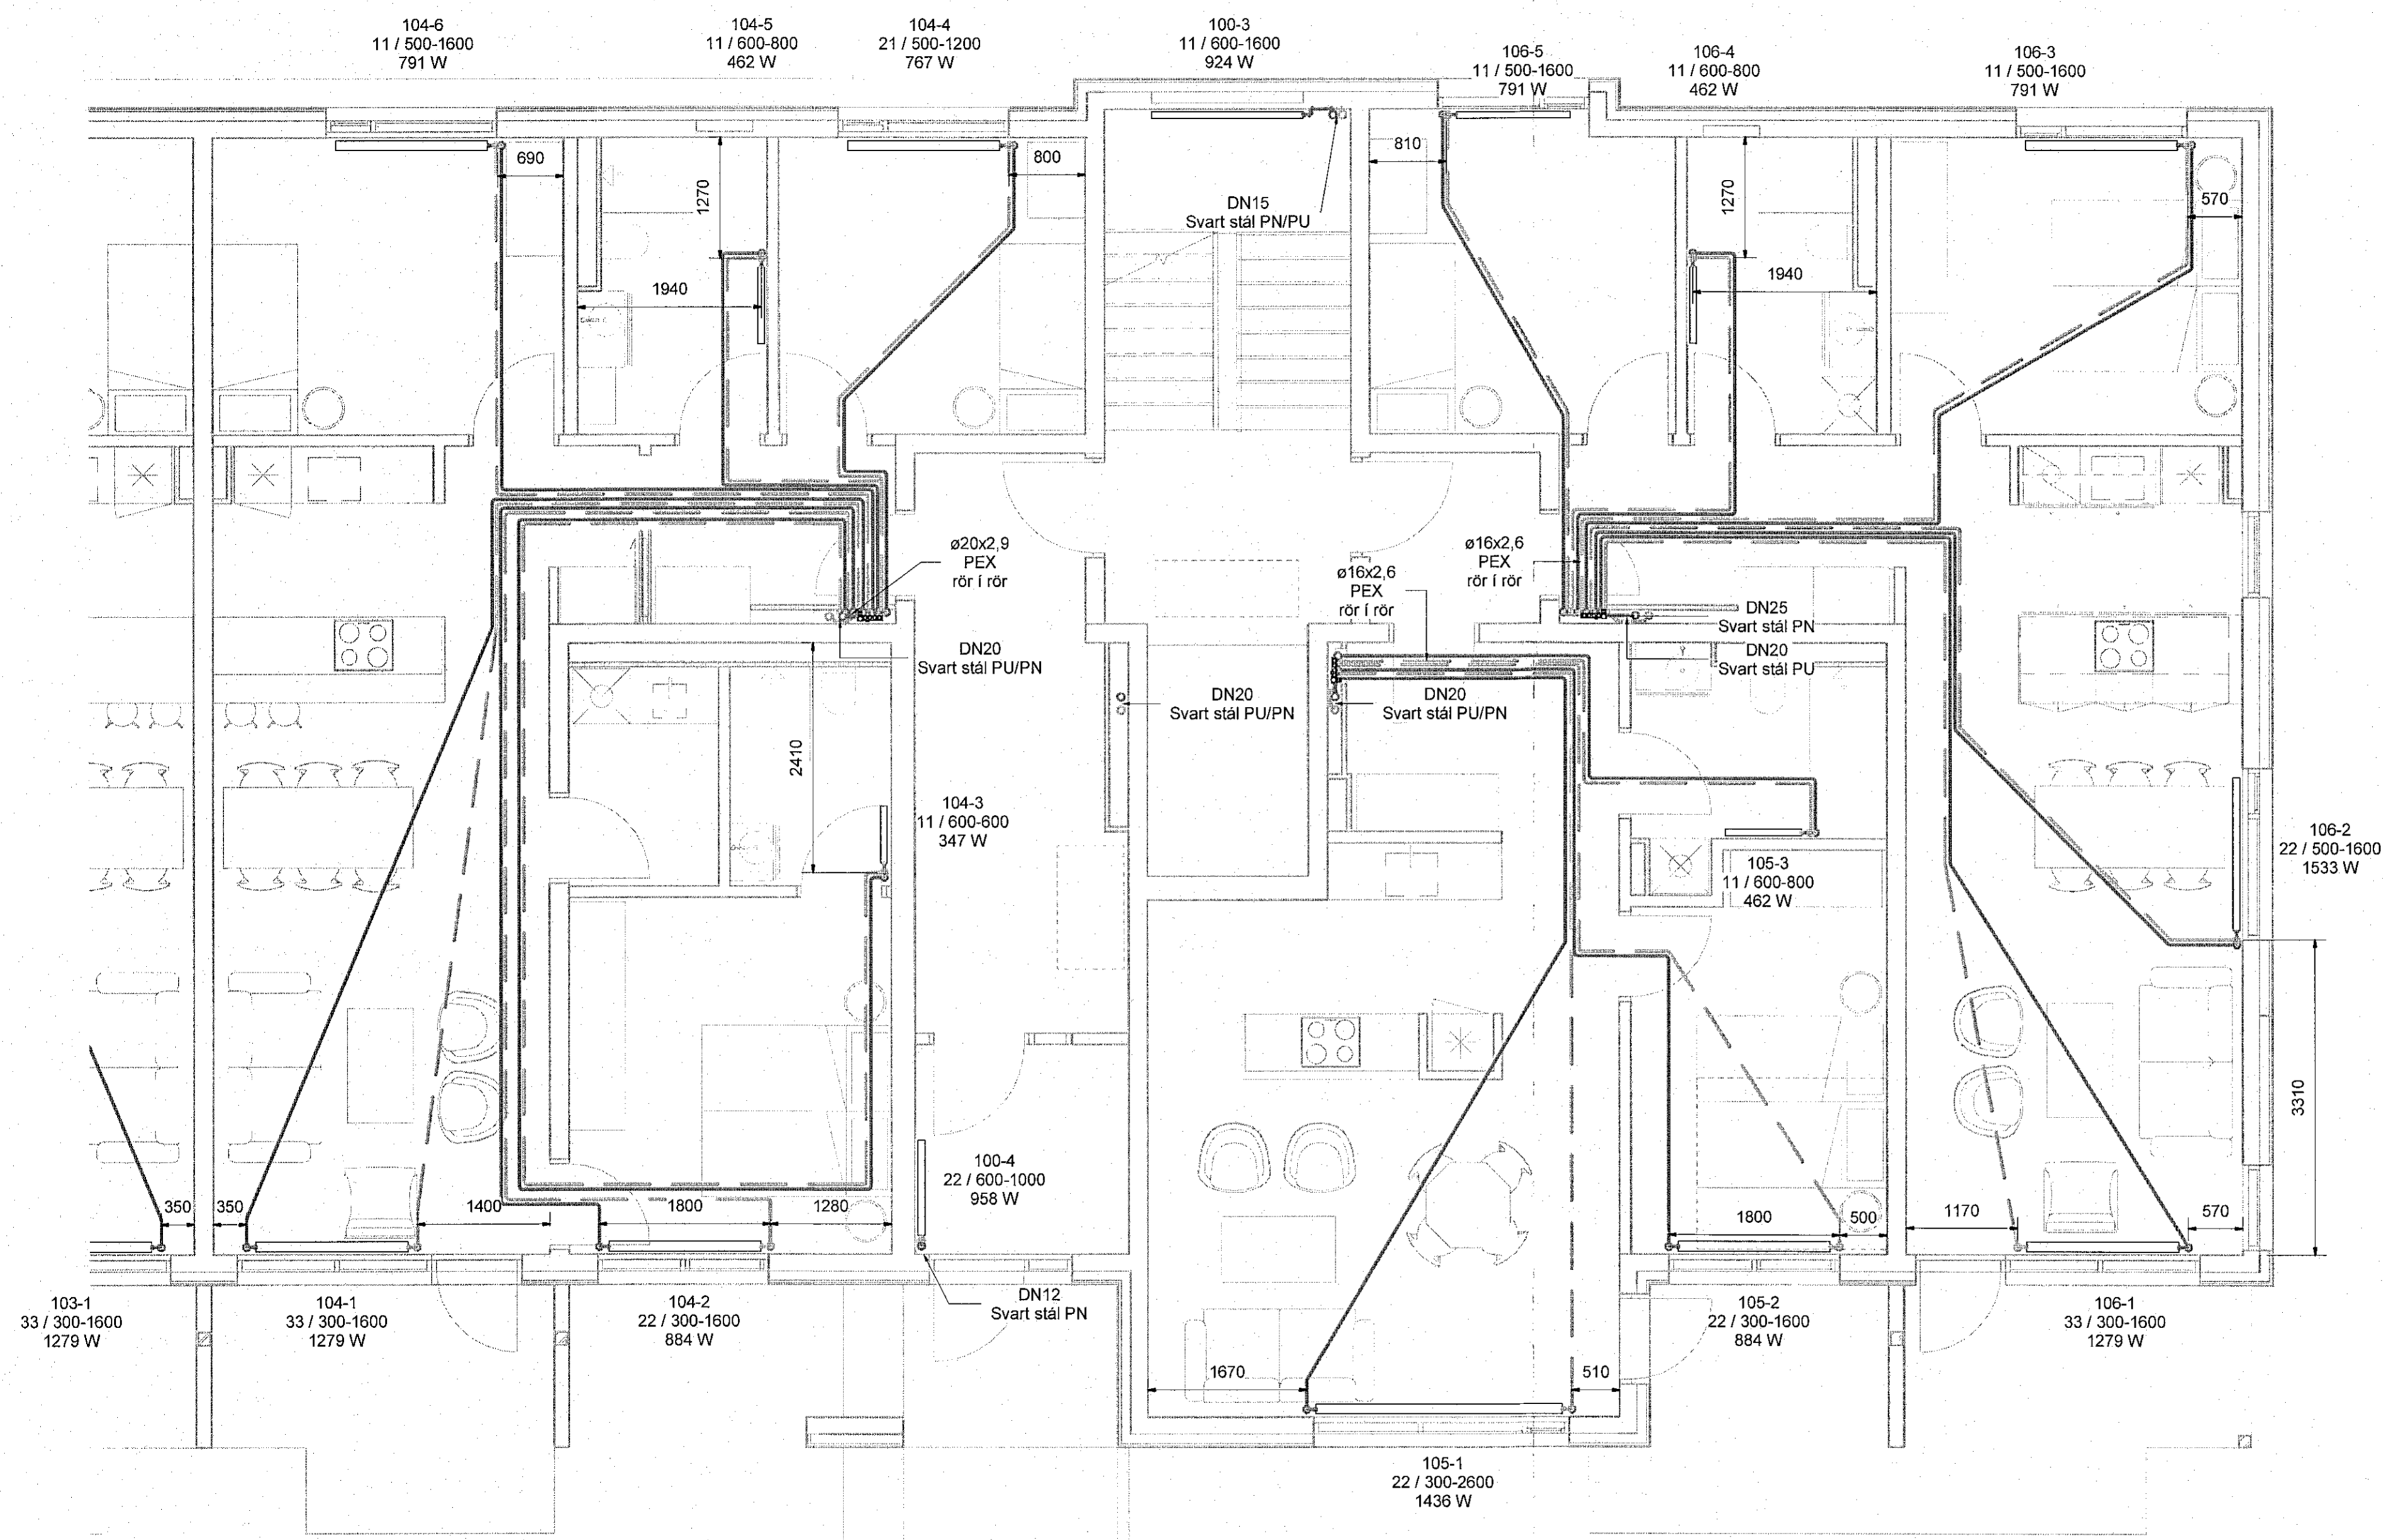


Hitakerfi skýringar

- Hitakerfi framrás
- - - Hitakerfi bakrás
- Hitakerfi framrás
- - - Hitakerfi bakrás

Ómerktur hringur táknar að lagn færist upp eða niður innan hæðar.  
Hringur merktur PU, PN eða PU/PN táknar að lagn færist upp eða niður á milli hæða.

Allar lagnir eru ø16x2,3 Pex lagnir, rör í rör nema annað sé tekið fram á teikningum

FP - Festing v. hitapenslu sem takmarkar færslu lagnar í ásstefnu

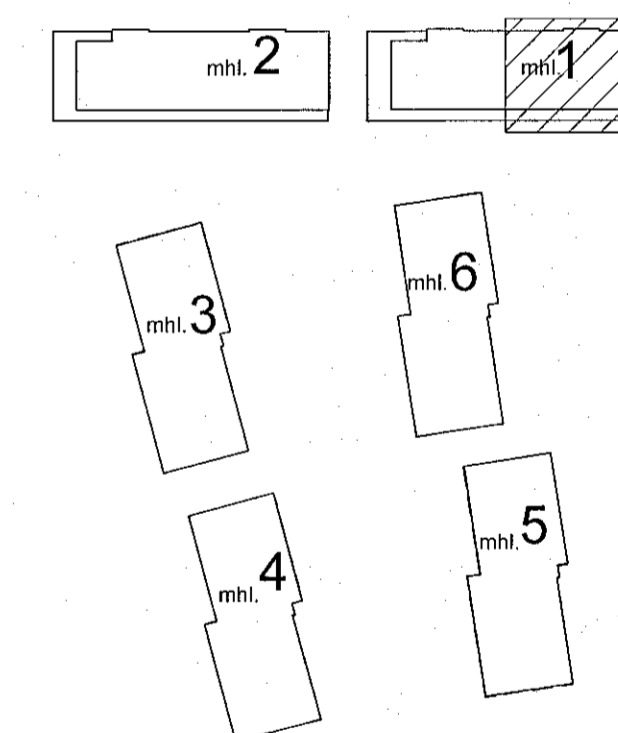


Áshamar 12-26  
Fjöbýlishús  
221 Hafnarfjörður

Lagnir og loftræsing  
Hitakerfi  
1.hæð - Áshamar 12 - mhl. 01

TEKNNÚMÉR 21-133	BLAÐSTYRÐ A1	HANNAÐ: AG
L_H_01_04	YFRIFJANDI: BK	TEKNAÐ: AG
DAGS. 09.11.2022	MÆLIKVARÐI 1:50	ÚTGÁFA A

VERKTEIKNING GERD Á  
GRUNNI AÐALUPPDRATTA  
SEM SAMÞYKKTIR VORU ÞANN:  
29 JUN 2022  
Asgeir Ásgeirsson • kt. 30157-5429

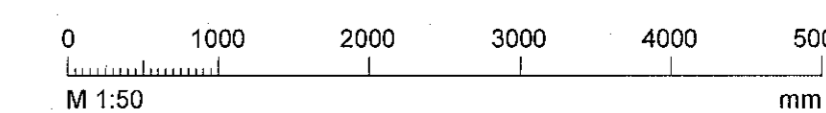

Dagsetning útskýpingar: 14.06.2022

Höfundur: Almar Gunnarsson kt. 170388-3489

Höfundarstjórn: