


Útg.	Dags.	Skýring	Br. af:	Yfir:
A	09.11.2022		AG	BK

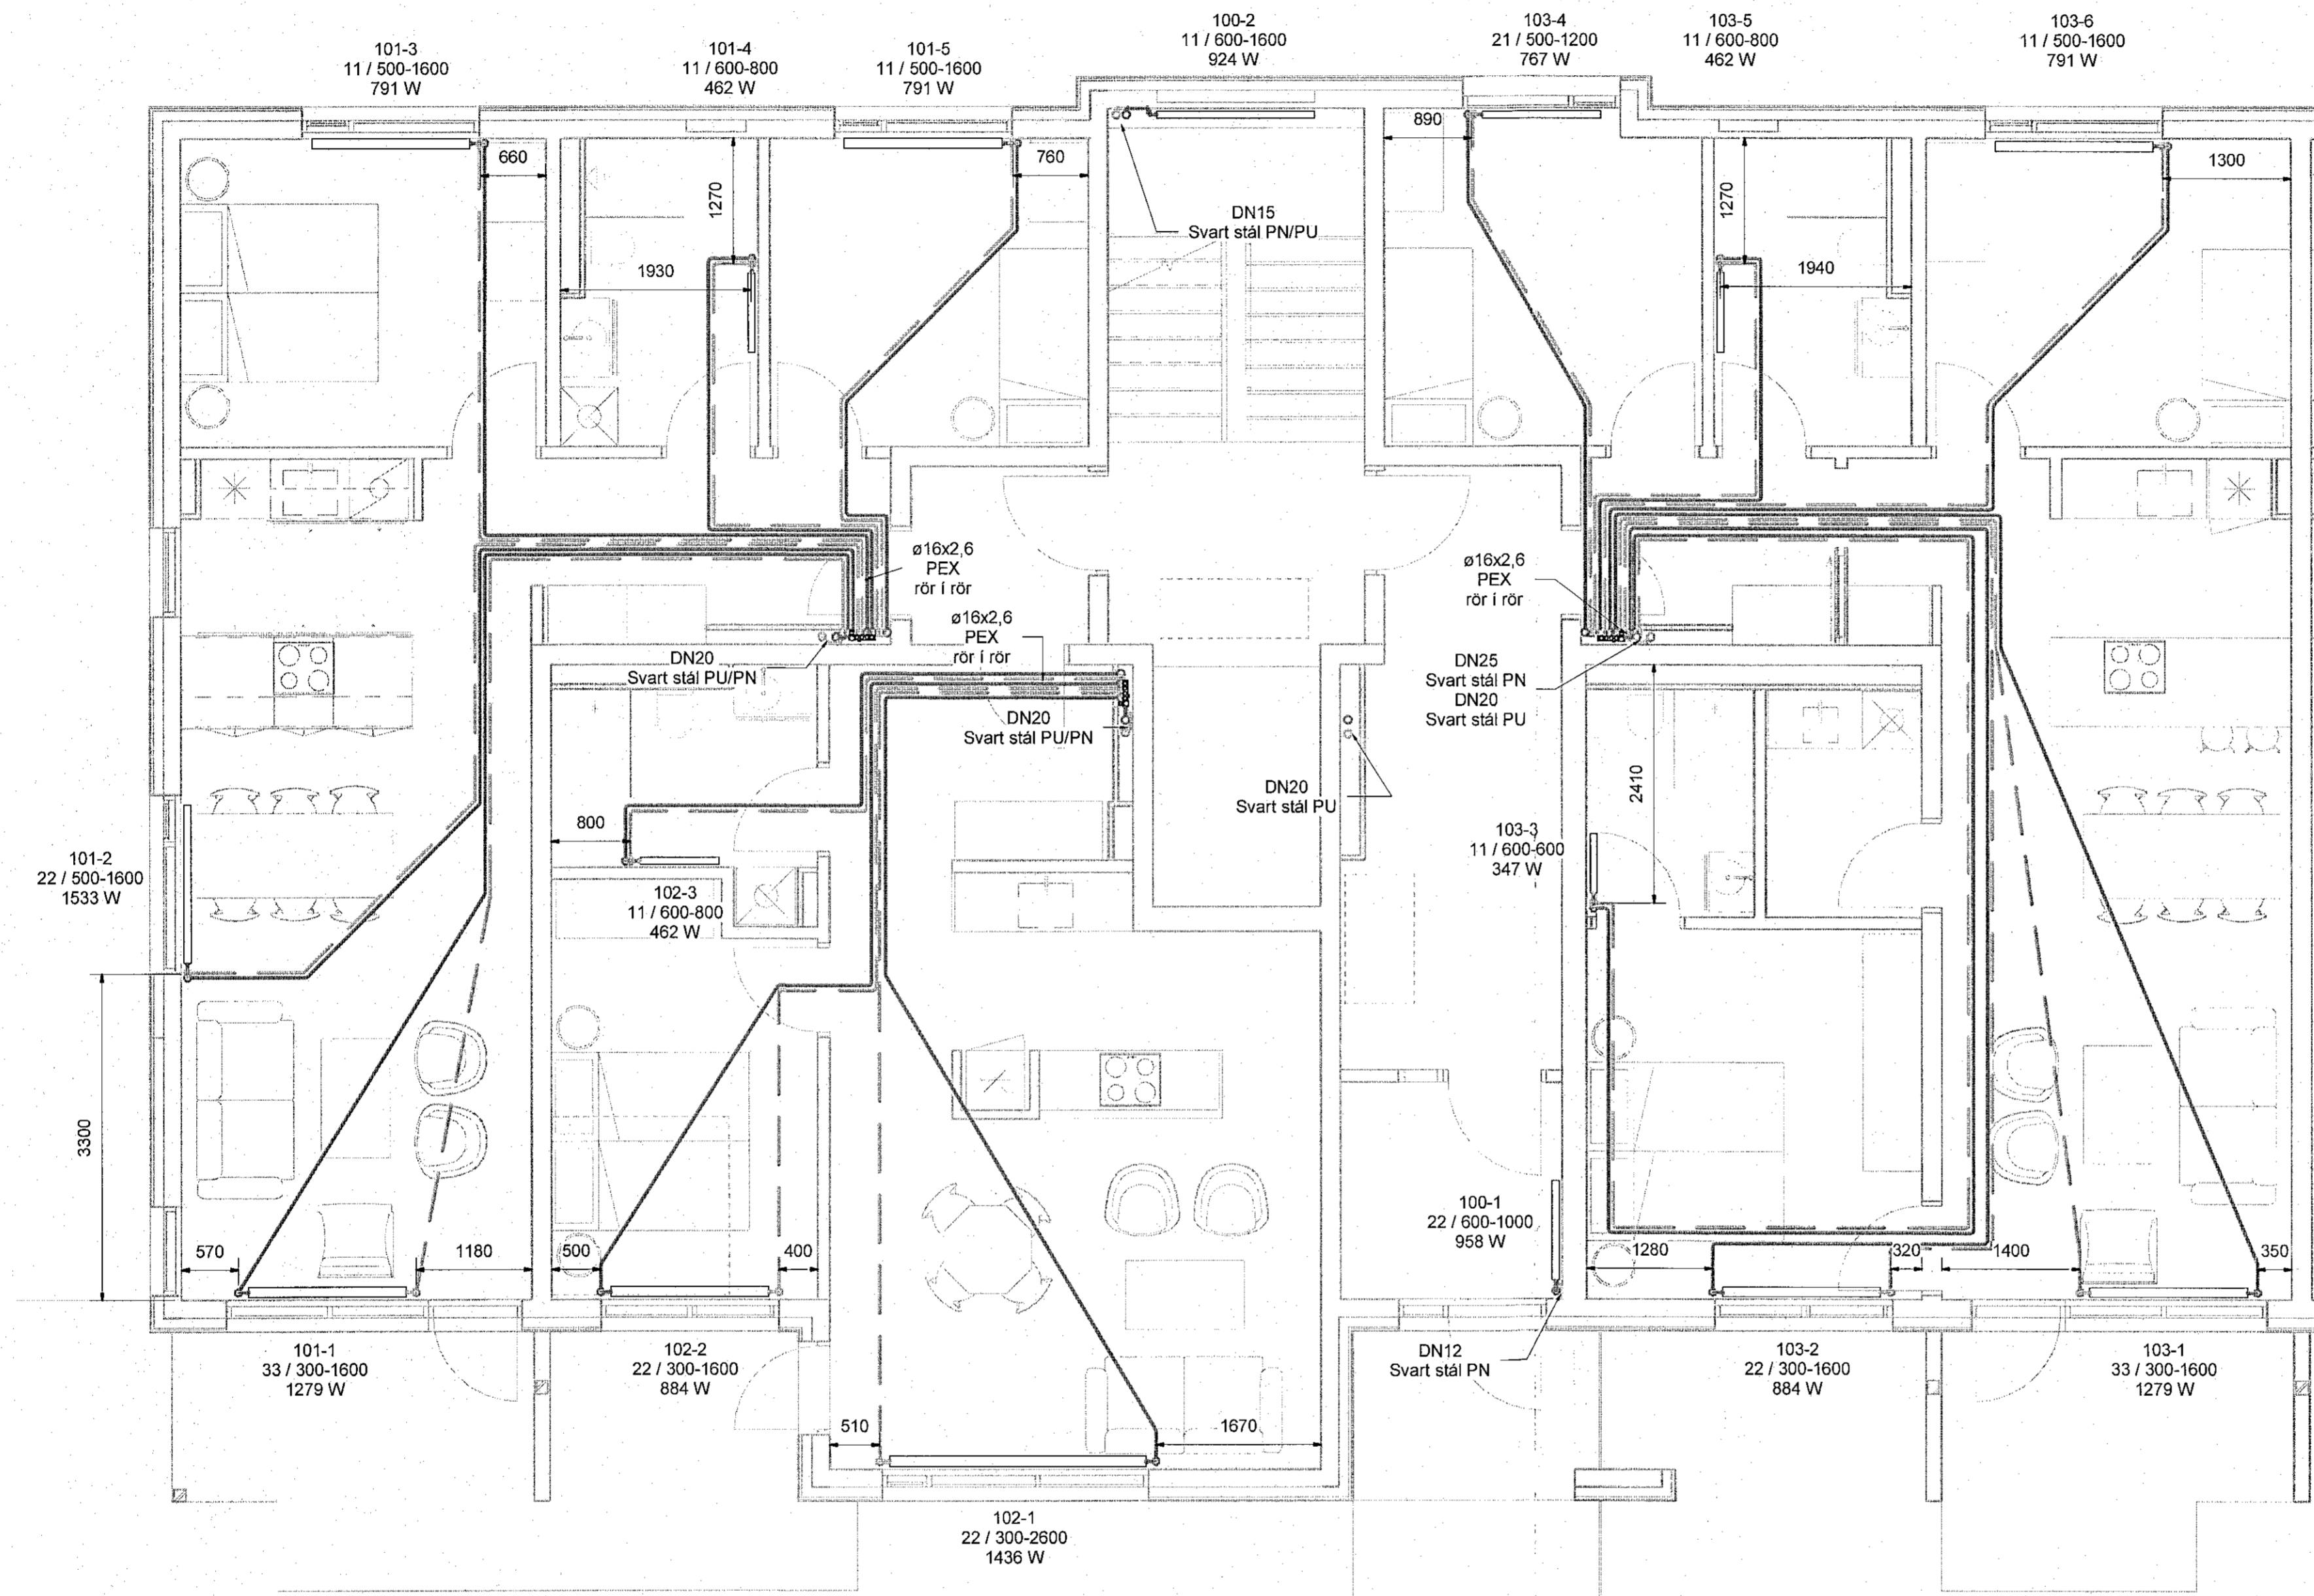


Hitakerfi skýringar

- Hitakerfi framrás
- - - Hitakerfi bakrás
- Hitakerfi framrás
- - - Hitakerfi bakrás

Ómerktur hringur táknar að lagn færast upp eða niður innan hæðar.  
Hringur merktur PU, PN eða PU/PN táknar að lagn færast upp eða niður á milli hæða.

Allar lagnir eru ø16x2,3 Pex lagnir, rör í rör nema annað sé tekið fram á teikningum

FP - Festing v. hitabenslu sem takmarkar færslu lagnar í ásstefnu

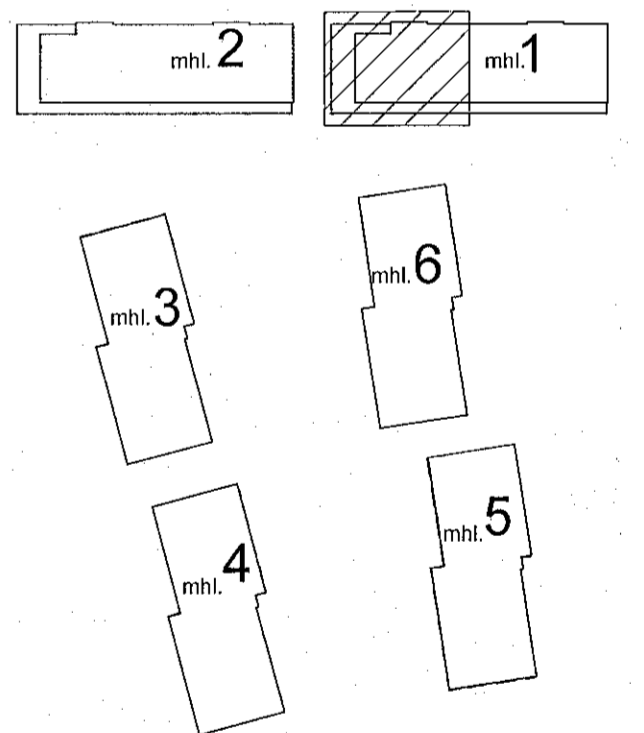


Áshamar 12-26  
Fjölbýlishús  
221 Hafnarfjörður

Lagnir og loftræsing  
Hitakerfi  
1.hæð - Áshamar 14 - mhl. 01

TEKNIÐMÉR	BLAÐSTÆRÐ	HANNAÐ:	AG
21-133	A1	TEKNIÐ:	AG
L_H_01_03		YFRIFARAÐ:	BK
DAGS.	MEÐLÍKVARÐI	ÚTGÁFA	
09.11.2022	1 : 50	A	

VERKTEIKNING GERÐ Á  
GRUNNI ADALUPPDRATTA  
SEM SAMPYKKTIR VORU ÞANN:  
29 JUN 2022  
Ásgur Ásgersson • kt. 0601615429

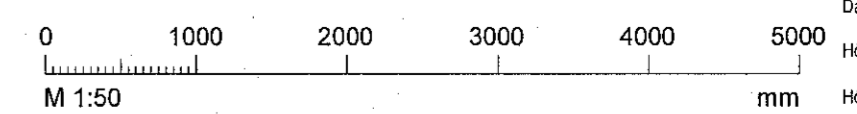

Útgáfudagur: 14.09.2022  
Höfundur: Almar Gunnarsson kt. 170388-3489  
Höfnunarsíða: AC