


Útg.	Dags.	Skýring	Br.af:	Yfirf.
A	21.12.2022		AG	BK

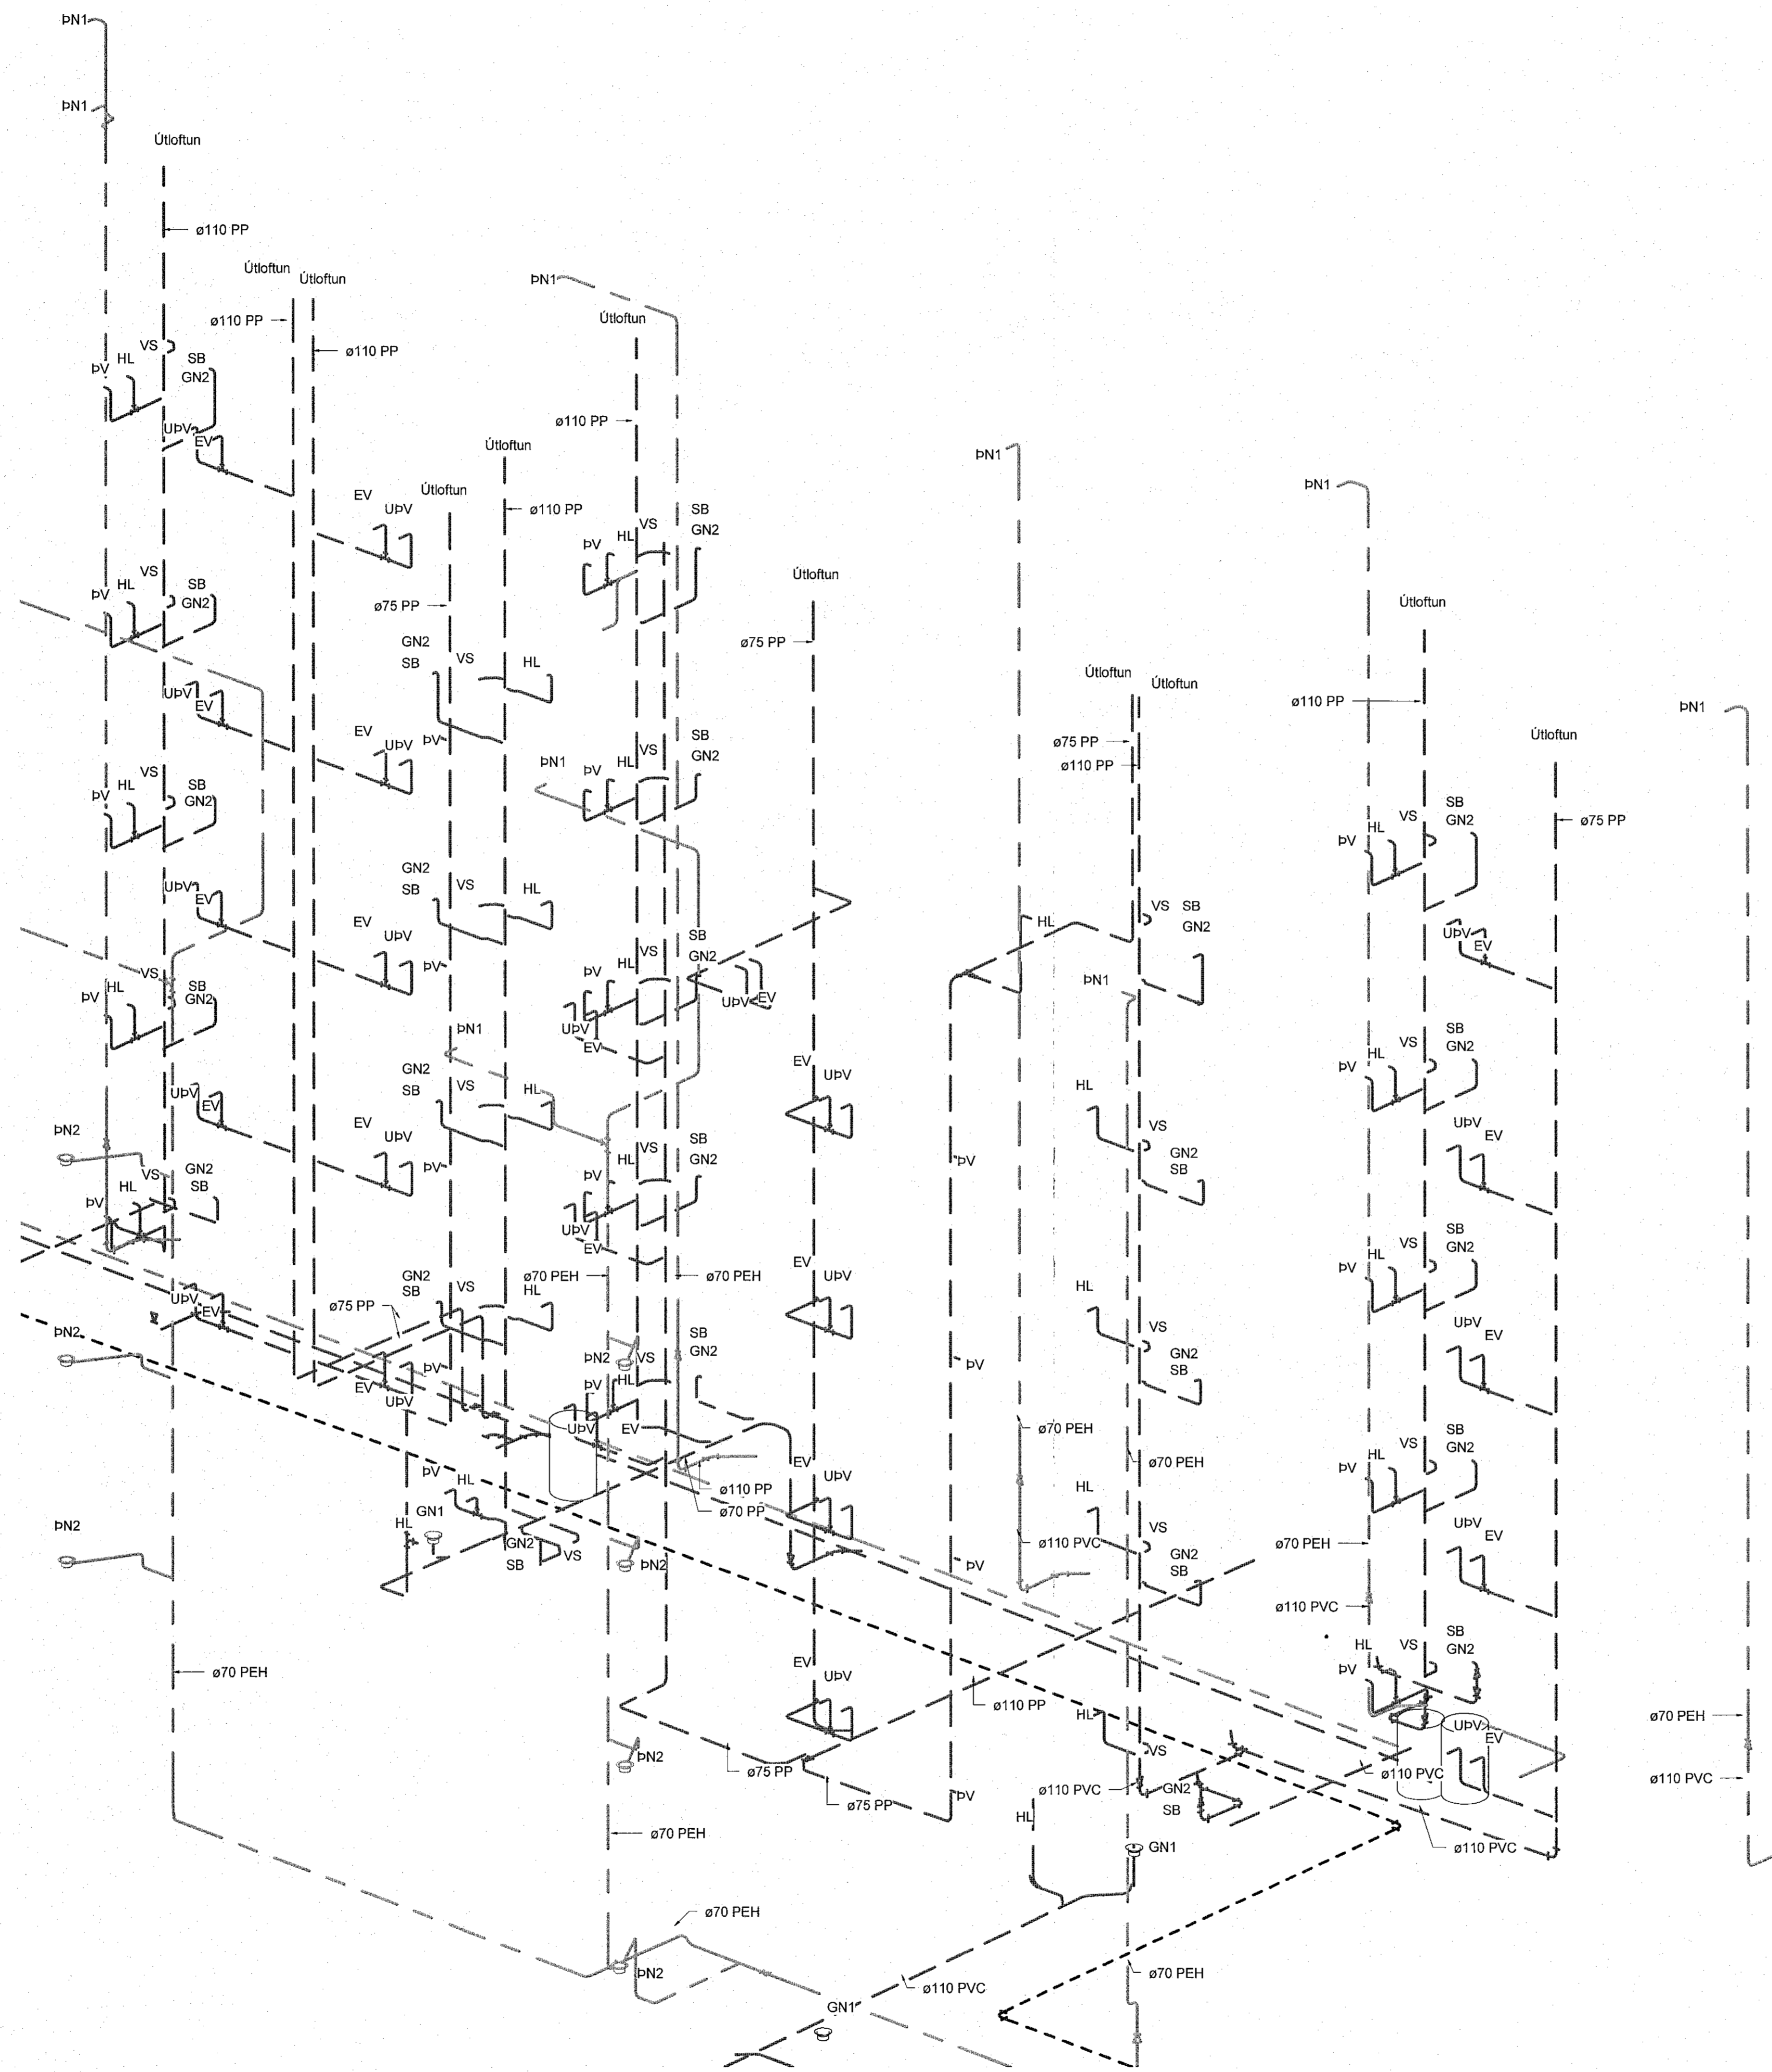

Frærensli skýringar

- Frærensli skólpi
- Frærensli regnvatn
- - - Frærensli dren

Ómerktur hringur tákna að lagn færst upp eða niður innan hæðar.
Hringur merktur PU, PN eða PU/PN tákna að lagn færst upp eða niður á milli hæða.

T.K - Áætlaður topp kóti
B.K - Botnkóti

GN1: Gólfniðurfali úr plasti með lyktaföku, DN50 niðurvísandi tengistútur, ryðfri rist 100x100

GN2: Sturtuníðurfali úr plasti með lyktaföku, DN50 aturvísandi tengistútur, ryðfri rist 150x150

GN3: Gólfniðurfali úr plasti með lyktaföku, DN50 hlöðarvísandi tengistútur, ryðfri rist 100x100

PN1: Hliðarvísandi þakniðurfali með áföstum kraga úr þakpappa með gataðri uppþækkun úr ryðfri stáli innan við þakant, DN70/50 tengistútur. Fyrir ofan niðurfali skal setja DN50 tryggingisfírfali


PN2: Svalaniðurfali úr plasti, DN50 hlöðarvísandi tengistútur, ryðfri rist 100x100

PN3: Svalaniðurfali úr plasti, DN50 niðurvísandi tengistútur, ryðfri rist 100x100

PN4: Svalaniðurfali úr plasti með áföstum kraga úr þakpappa, DN50 niðurvísandi tengistútur, ryðfri rist 100x100

Skolplagnir skulu lagðar í 20 % halla eins þétt við loft og hægt er nema annað sé tekið fram á teikningum

Regnvatnslagnir skulu lagðar í 10 % halla eins þétt við loft og hægt er nema annað sé tekið fram á teikningum

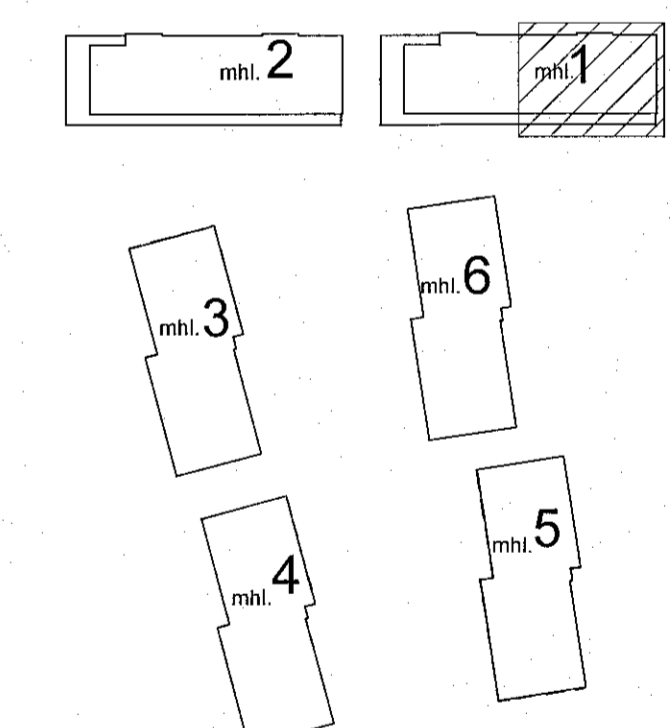

Áshamar 12-26
Fjölbýlishús
221 Hafnarfórður

Lagnir og loftræsing
Fráveita
Rúmmynd - Áshamar 12 - mhl. 01

VERKTEIKNING GERD Á GRUNNI AÐALUPPDRATTA SEM SAMÞYKKTIR VORU ÞANN:
12.9 JUN 2022
Ásgur Ásgeirsson • tlf. 080121-5429

